

PLANIMETRIA DI RILIEVO PLANOALTIMETRICO AREA AEROGENERATORE T1

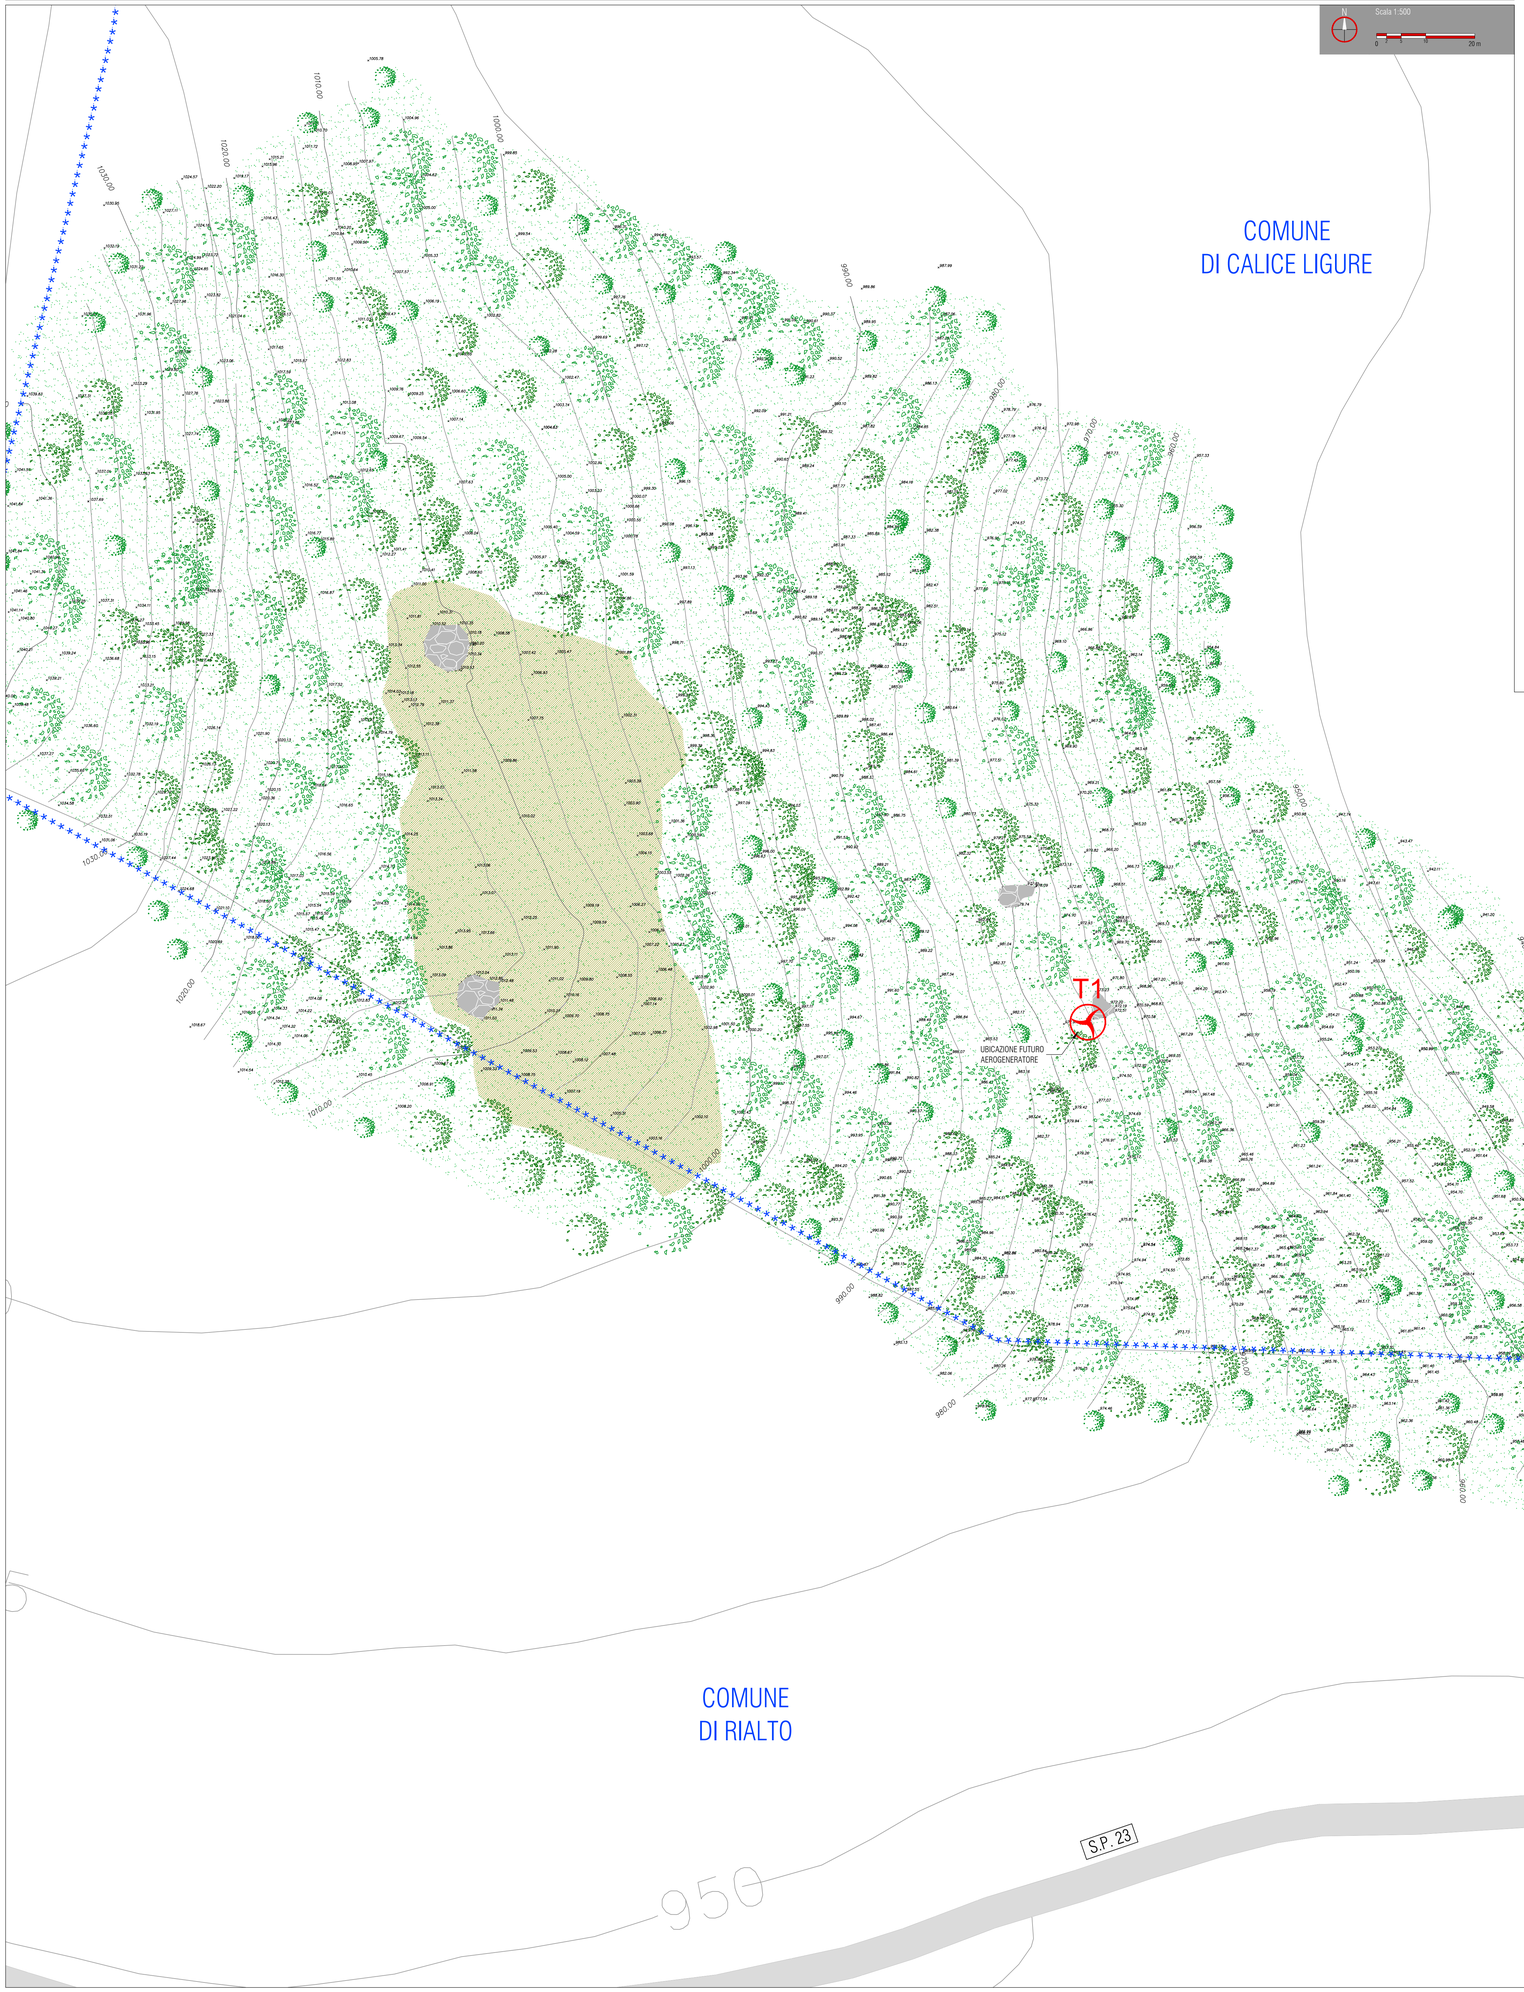

KEY-PLAN

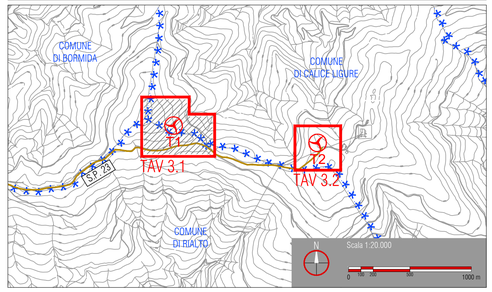

LEGENDA

★★★★★★	CONFINI COMUNALI
	VIABILITA' SECONDARIA DI ACCESSO AL SITO
	VEGETAZIONE DE ALBERATURE ESISTENTI
	RADURA ESISTENTE
	AFFIORAMENTI ROCCIOSI ESISTENTI
	VIABILITA' ESISTENTE
982.79 / 988.53	PUNTI QUOTA DA RILIEVO PLANOALTIMETRICO
	FUTURA UBICAZIONE AEROGENERATORE

PROPONENTE
Elettrostudio S.p.A.
Via Lavaredo, 44/52
I-30174 Venezia - Mestre
T. +39.041.5349997
F. +39.041.5347661

elettrostudio

N° COMMESSA 1330	IMPIANTO EOLICO "BRIC CHIOGGIA" DA REALIZZARSI IN COMUNE DI CALICE LIGURE (SV) LOCALITA' BRIC CHIOGGIA E PIAN DEI CORSI PROGETTO DEFINITIVO	VERIFICA Ing. D. Piovanello APPROVAZIONE Ing. M. Ceroni

ELABORATO **RILIEVO PLANOALTIMETRICO AREA AEROGENERATORE T1**

CODICE ELABORATO **PD.03.01**

FORMATO	FILE DI ELABORAZIONE	FILE DI STAMPA	SCALA
A0	1330_D_PD.03.01_TAV.R00.DWG	1330_D_PD.03.01_TAV.R00.PDF	1:500

PROGETTAZIONE

sinèrgo

Sinergo Spa - via Cv. Bembo 152 - 30030 - Maerne di Martellago - Venezia - Italy
tel 041.3642511 - fax 041.640481 - sinergospa.com - info@sinergospa.com

Progettista : ing. A. Checchin
Coordinamento : ing. A. Vecchiato

Collaboratori : ing. Federico Vianello
geom. Andrea Cazzin

NUMERO COMMESSA DI PROGETTAZIONE : 5076

TIMBRO E FIRMA PROGETTISTA

TIMBRO DEL PROPONENTE

REV	DATA	DESCRIZIONE REVISIONE	ELABORAZIONE	VERIFICA	APPROVAZIONE
0	16/09/2011	prima emissione	Ing. A. Vecchiato	Ing. A. Vecchiato	Ing. Arch. A. Checchin

Cartiglio - Rev. 01

COPYRIGHT CLEANPOWER S.r.l.p.a. TUTTI I DIRITTI SONO RISERVATI A NORMA DI LEGGE

POSIZIONAMENTO AEROGENERATIORI E CABINA DI CONSEGNA IN COORDINATE GAUSS BOAGA

Aerogeneratore T1	E: 1440843	N: 4899785
Aerogeneratore T2	E: 1442017	N: 4899644
Cabina di consegna	X: 1444959	Y: 4896490