

# SEZIONI PIAZZOLA DI CANTIERE AEROGENERATORE T1


## SEZIONE TRASVERSALE A1 — Scala 1:200

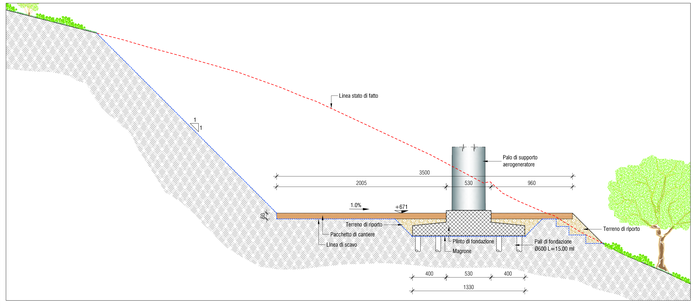



## SEZIONE TRASVERSALE B1 — Scala 1:200

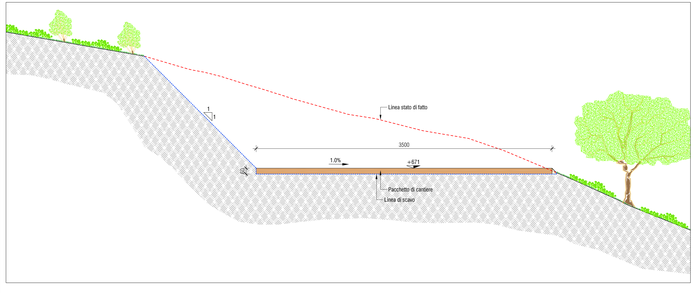



## SEZIONE LONGITUDINALE C1 — Scala 1:200

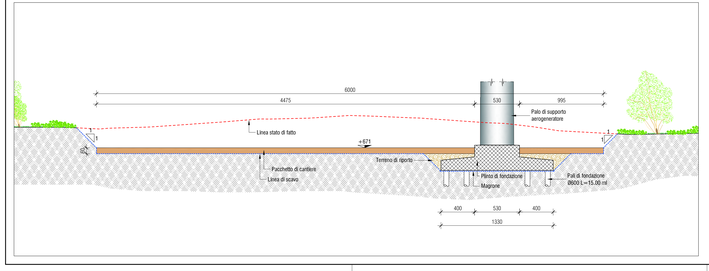


## PIANTA PIAZZOLA DI CANTIERE AEROGENERATORE T1

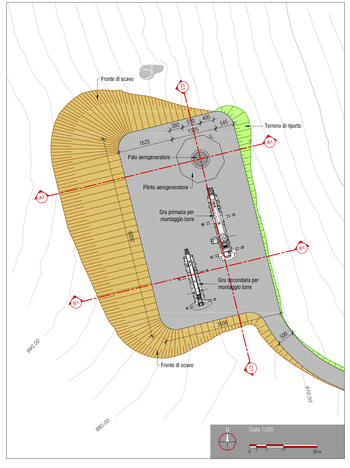



## PIANTA PIAZZOLA DI CANTIERE AEROGENERATORE T2

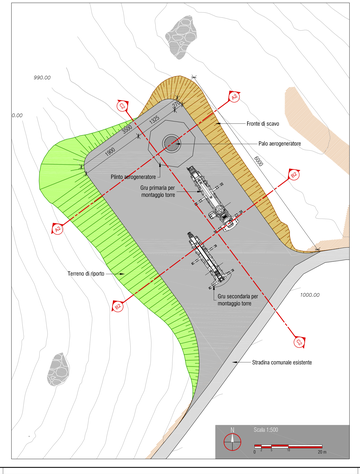



# SEZIONI PIAZZOLA DI CANTIERE AEROGENERATORE T2


## SEZIONE TRASVERSALE A2 — Scala 1:200

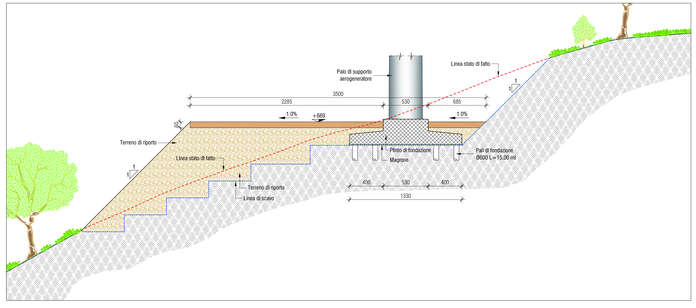



## SEZIONE TRASVERSALE B2 — Scala 1:200

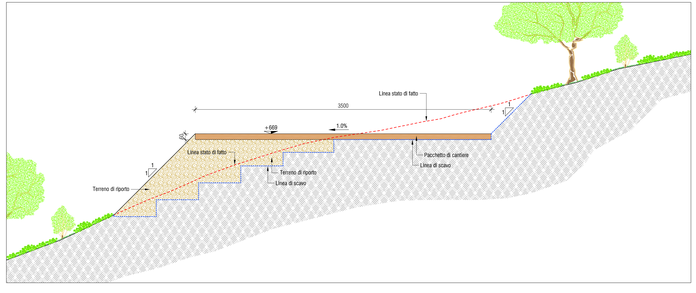


## SEZIONE LONGITUDINALE C2 — Scala 1:200

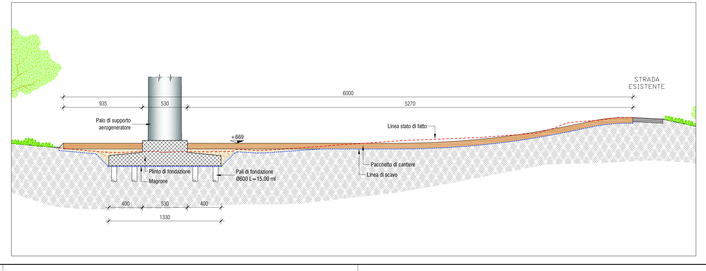


## PACCHETTO STRADALE — Scala 1:10

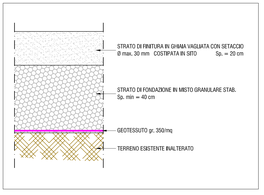


| POSIZIONAMENTO AEROGENERATORI E CABINA DI CONSEGNA IN COORDINATE GAUSS BOAGA | | |
|---|---|---|
| Aerogeneratore T1 | E: 1440843 | N: 4899785 |
| Aerogeneratore T2 | E: 1442017 | N: 4899644 |
| Cabina di consegna | X: 1444959 | Y: 4896490 |

PROPONENTE
Elettrostudio S.p.A.
Via Lovanio, 44/52
I-20774 Varedo (Milano)
T. +39.0444.334997
F. +39.041.5047981

elettrostudio

N° COMMESSA: 1330

IMPIANTO EOLICO "BRIC CHIOGGIA"
DA REALIZZARSI IN COMUNE DI CAUCE LIGURE (SV)
LOCALITA' BRIC CHIOGGIA E PIAN DEI CORSI
PROGETTO DEFINITIVO

VERIFICA: Ing. D. Piovanello
APPROVAZIONE: Ing. M. Cervini

ELABORATO: PIAZZOLE DI SOLLEVAMENTO IN FASE DI CANTIERE E SEZIONI

CODICE ELABORATO: PD.03.09

SCALA: VARIE

FILE: PD.03.09 - Piazzole di sollevamento.dwg

FORMATO: A1

PROGETTAZIONE
sinergo
Sinergo Soc. di Ing. Servizi S.r.l. - 36030 - Marano di Valdastico - Vicenza - Italy
tel 0445.280277 - fax 0445.280497 - sinergo@sinergo.com - info@sinergo.com

Progettista: Ing. A. Checchin
Coordinamento: Ing. A. Vecchiato
Collaboratori: Ing. Federico Varvello
geom. Andrea Cazzin

N.ALBO/ORDINE DI PROVENIENZA/ESTENSIONE: 5075

TIMBRO E FIRMA PROGETTISTA

TIMBRO DEL PROPONENTE

| | | | | | |
|---|---|---|---|---|---|
| 2 | 10/09/2021 | prima emissione | Ing. A. Vecchiato | Ing. A. Vecchiato | Ing. Arch. A. Checchin |
| REV. | DATA | DESCRIZIONE REVISIONE | ELABORAZIONE | VERIFICA | APPROVAZIONE |

Consiglio Rev. 01

COPYRIGHT CLEANPOWER S.r.l.s. TUTTI I DIRITTI SONO RISERVATI A NORMA DI LEGGE