


SEZIONE A-A RIPRISTINO PIAZZOLA DI CANTIERE AEROGENERATORE T1 — Scala 1:200

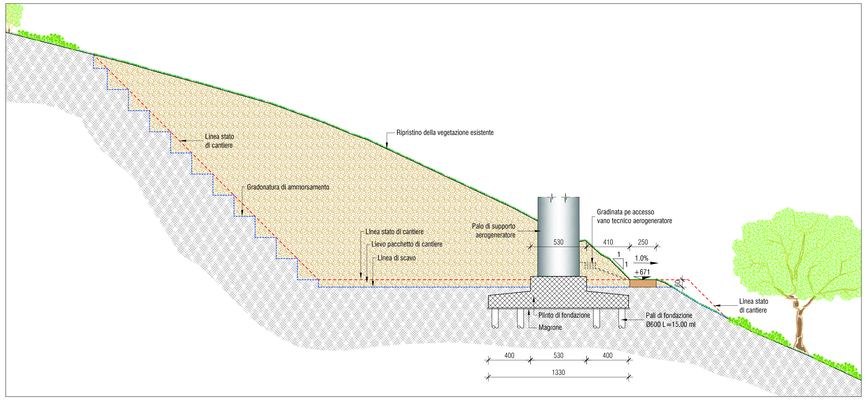


SEZIONE B-B RIPRISTINO PIAZZOLA DI CANTIERE AEROGENERATORE T2 — Scala 1:200

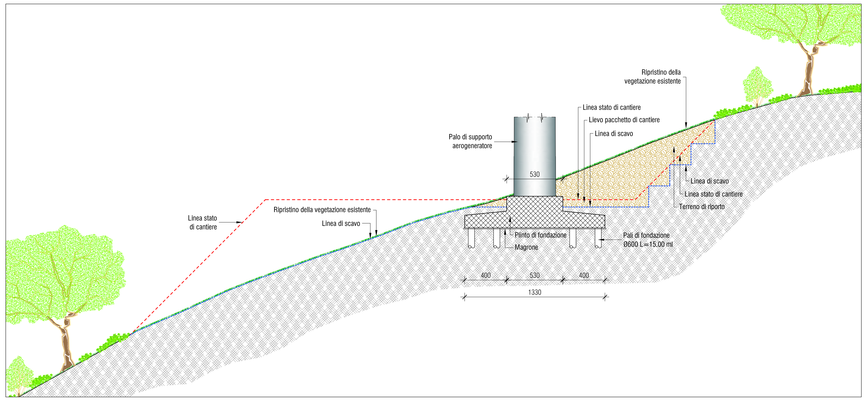


SEZIONE TIPO STRADA IN FASE DI CANTIERE — Scala 1:100

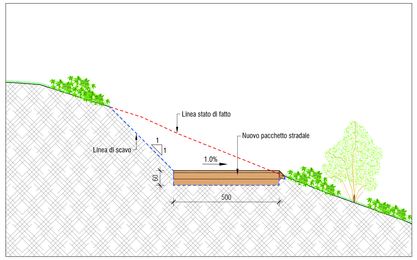

SEZIONE TIPO STRADA DI ESERCIZIO DOPO IL RIPRISTINO — Scala 1:100

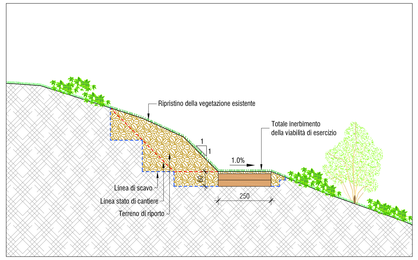


PIANTA STATO DI ESERCIZIO AEROGENERATORE T1

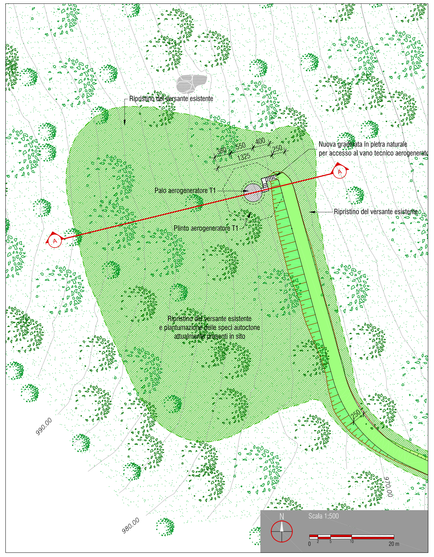

PIANTA STATO DI ESERCIZIO AEROGENERATORE T2



PACCHETTO STRADALE — Scala 1:10

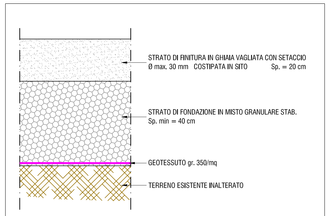

POSIZIONAMENTO AEROGENERATORI E CABINA DI CONSEGNA IN COORDINATE GAUSS BOAGA		
Aerogeneratore T1	E: 1440843	N: 4899785
Aerogeneratore T2	E: 1442017	N: 4899644
Cabina di consegna	X: 1444959	Y: 4896490

PROPONENTE

Elettrostudio S.p.A.
Via Leonardo, 44/52
k30174 Venezia - Mestre
T. +39.041.5346997
F. +39.041.5347661

elettrostudio

N° COMMESSA 1330

IMPIANTO EOLICO "BRIC CHIOGGIA"
DA REALIZZARSI IN COMUNE DI CALICE LIGURE (SV)
LOCALITA' BRIC CHIOGGIA E PIAN DEI CORSI
PROGETTO DEFINITIVO

VERIFICA: Ing. D. Piovanello
APPROVAZIONE: Ing. M. Ceroni

ELABORATO: **PIAZZOLE DEFINITIVE DI ESERCIZIO E SEZIONI CON OPERE DI RIPRISTINO AMBIENTALE**

CODICE ELABORATO: PD.03.10

FORMATO	SCALA DI RIFERIMENTO	FILE DI STAMPA	FOGLIO
A1	Vedi Scala Grafica	1330_E_PD.03.10_TAV.000.DWG	1 DI 2

PROGETTAZIONE

sinèrgo
Sinergo Spa - Via G. Sarfatti, 112 - 30035 - Mirano (Ve)Noalo(pv) - Venezia - Italy
tel 041.2642511 - fax 041.5440481 - sinergospa.com - info@sinergospa.com

Progettista : ing. A. Checchin
Coordinamento : ing. A. Vecchiato
Collaboratori : ing. Federico Vianello
geom. Andrea Cuzzin

NUMERO COMMESSA DI PROGETTAZIONE : 5076

TIMBRO E FIRMA PROGETTISTA

TIMBRO DEL PROPONENTE

REV.	DATA	DESCRIZIONE REVISIONE	ELABORAZIONE	VERIFICA	APPROVAZIONE
0	16/09/2011	prima emissione	Ing. A. Vecchiato	Ing. A. Vecchiato	Ing. Arch. A. Checchin

Cartella = Rev. 01

COPYRIGHT ELEMPOWER S.p.a. TUTTI I DIRITTI SONO RISERVATI A NORMA DI LEGGE