


PIANTA PLINTO DI FONDAZIONE - Scala 1:50

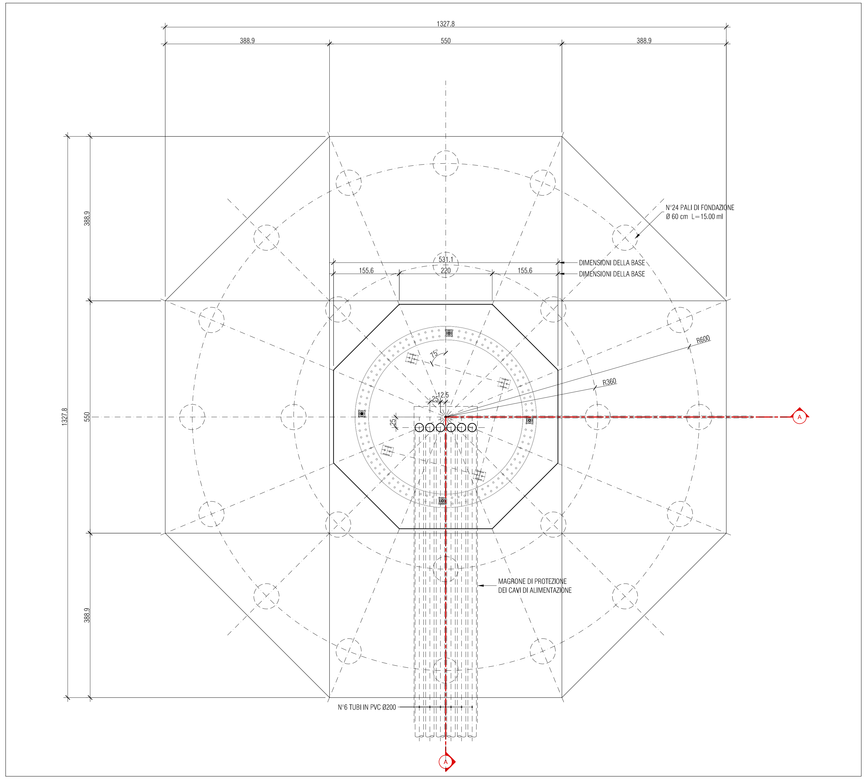

SEZIONE A-A - Scala 1:50

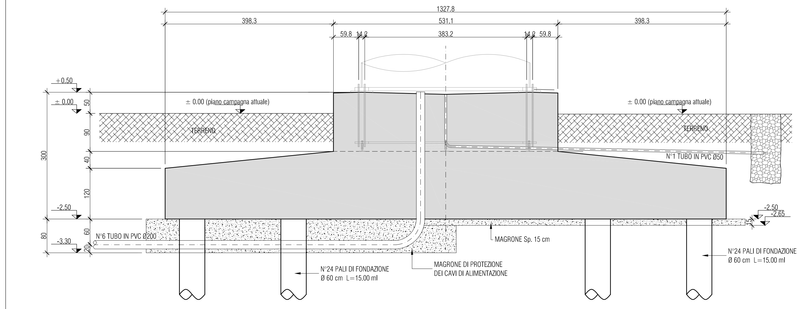

PARTICOLARE AEROGENERATORE VESTAS V100

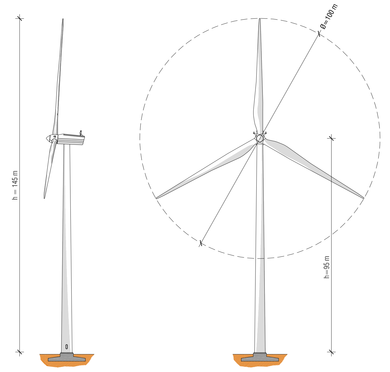

N.B. La tipologia delle opere fondazionali (profonde o superficiali) verrà definita in sede di progettazione esecutiva sulla scorta di dettagliate indagini geotecniche eseguite in sito.

PROPONENTE
Elettrostudio S.p.A.
Via Lovanello, 44/D
It-30174 Venezia - Mestre

elettrostudio

T. +39.041.5349097
F. +39.041.5347561

N° COMMESSA
1330

IMPIANTO EOLICO "BRIC CHIOGGIA"
DA REALIZZARSI IN COMUNE DI CALICE LIGURE (SV)
LOCALITA' BRIC CHIOGGIA E PIAN DEI CORSI
PROGETTO DEFINITIVO

VERIFICA: Ing. D. Piovanello
APPROVAZIONE: Ing. M. Ceroni

ELABORATO: **FONDAZIONI E TIPICO AEROGENERATORE**

CODICE ELABORATO: PD.03.11

FORMATO	FILE ELABORATO	FILE STAMPA	SCALA
A1	TERNI_D_PD.03.11_TAV.ARE.DWG	TERNI_D_PD.03.11_TAV.ARE.PDF	1:50

PROGETTAZIONE

sinèrgo

Sinergo Spa - Ali Gr. Bertilo 112 - 30020 - Marcon (Ve)Venezia - Italy
tel 041.5942511 - fax 041.5945451 - sinergospa.com - info@sinergospa.com

Progettista: Ing. A. Checchin
Coordinamento: Ing. A. Vecchiato

Collaboratori: Ing. Federico Vianello
geom. Andrea Cazzin

NUMERO COMMESSA DI PROGETTAZIONE: 5076

TIMBRO E FIRMA PROGETTISTA

TIMBRO DEL PROPONENTE

REV.	DATA	DESCRIZIONE REVISIONE	ELABORAZIONE	VERIFICA	APPROVAZIONE
0	16/09/2011	prima emissione	Ing. A. Vecchiato	Ing. A. Vecchiato	Ing. Arch. A. Checchin

Cartiglio - Rev. 01

COPYRIGHT ELEMPOWER S.r.l.a.s. TUTTI I DIRITTI SONO RISERVATI A NORMA DI LEGGE