


PLANIMETRIA GENERALE IMPIANTO SU C.T.R. E PERCORSSO CAVIDOTTI — Scala 1:10.000

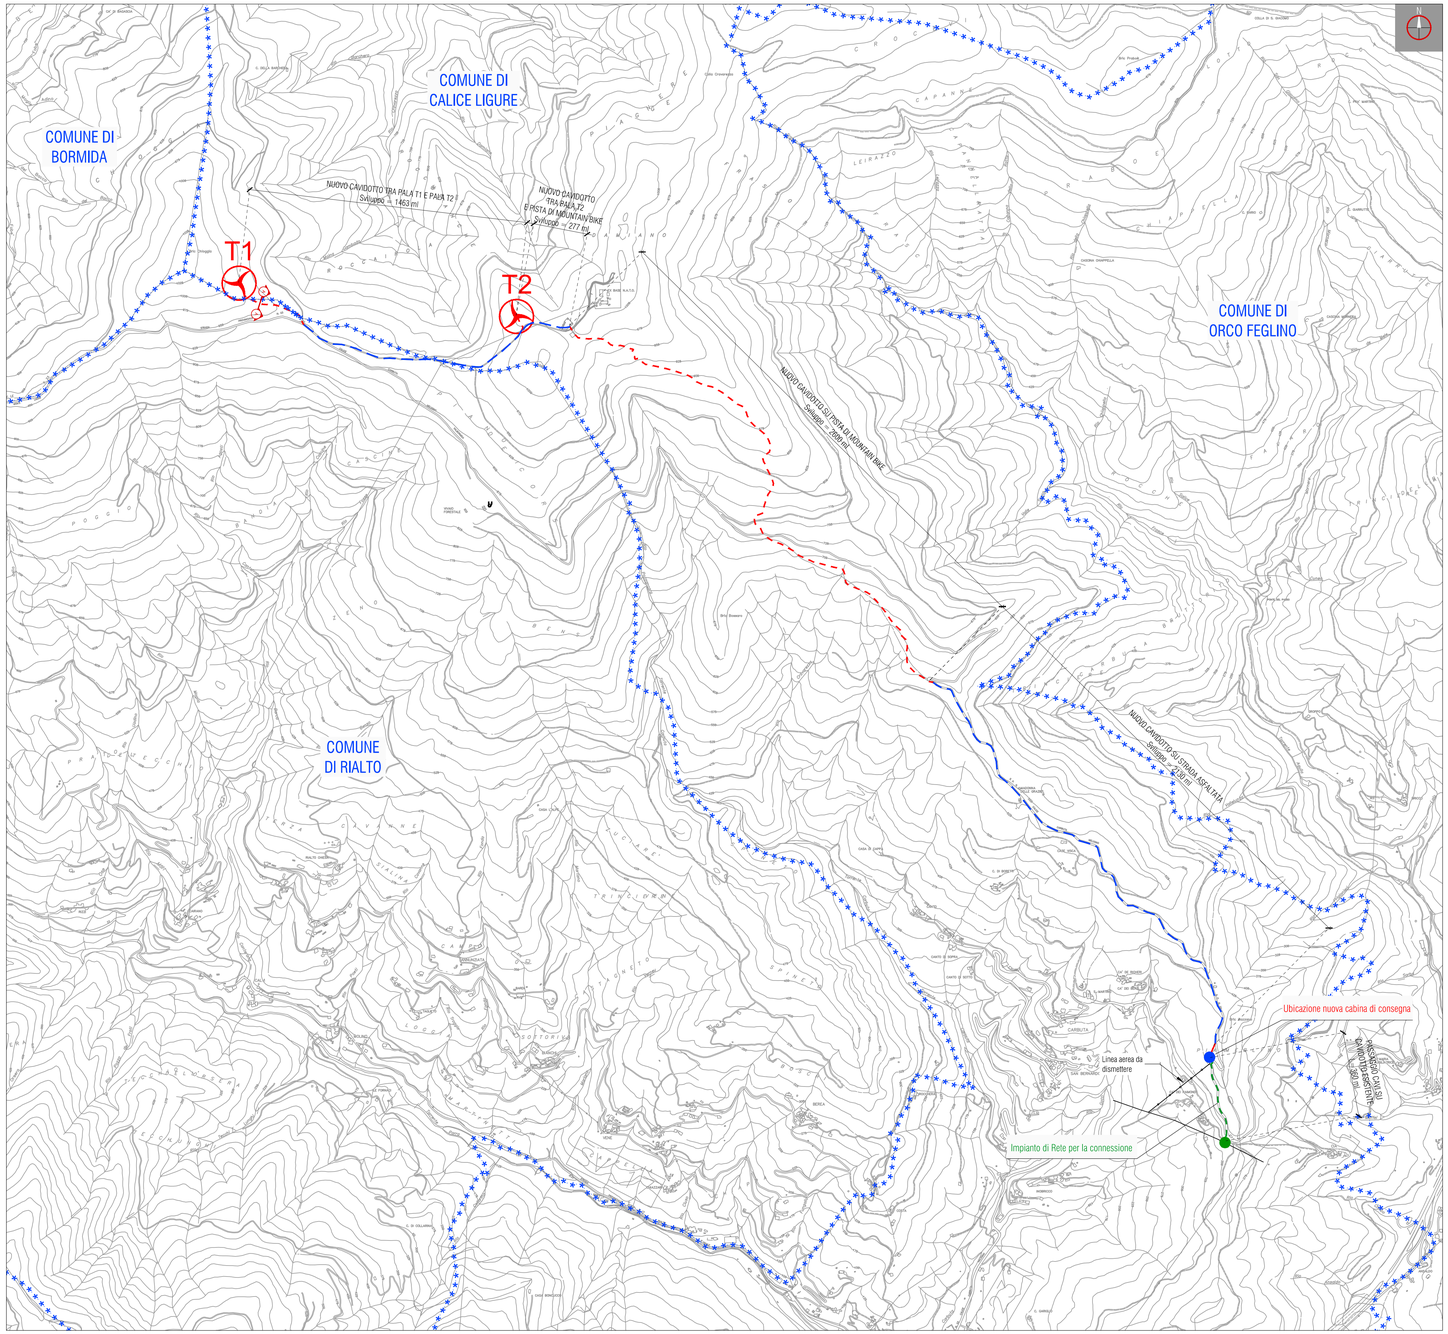


SEZIONE SCAVO TIPO A-A — Scala 1:50

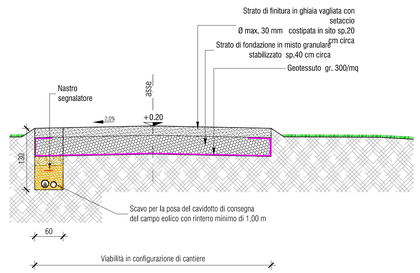

SEZIONE TIPO SCAVO SU STRADA BIANCA — Scala 1:50

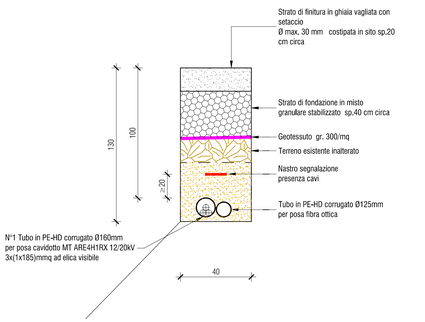

SEZIONE TIPO SCAVO SU STRADA ASFALTATA — Scala 1:50

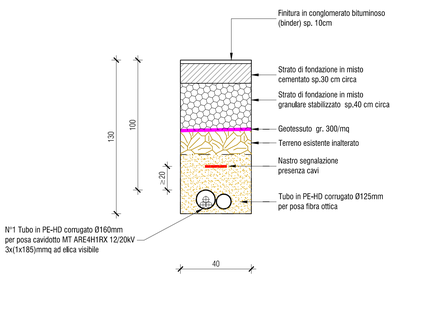

N.B. LO SCAVO PER IL CAVIDOTTO VERRA' REALIZZATO ALL'INTERNO DELLA SEDE STRADALE ED AVRA' LE DIMENSIONI INDICATIVE RIPORTATE NELLE SEZIONI TIPICHE B-B E C-C. LUNGO TUTTO IL PERCORSO DEL NUOVO CAVIDOTTO, CON UN INTERDISTANZA NON SUPERIORE AGLI 80m, IN PROSSIMITA' DEGLI ATTRAVERSAMENTI E DEI CAMBI DI DIREZIONE VERRANNO PREDISPOSTI POZZETTI ROMPITRATTA IN C.A.V. CON DIMENSIONI INDICATIVE 60x60x60cm COMPLETI DI CHIUSINI IN GHISA.

LEGENDA

Tx	POSIZIONE AEROGENERATORI VESTAS V100 DI PROGETTO POTENZA 1.8MW
★ ★ ★ ★	CONFINI COMUNALI
	NUOVO CAVIDOTTO INTERRATO MT SU STRADA BIANCA
	NUOVO CAVIDOTTO INTERRATO MT SU STRADA ASFALTATA
●	NUOVA CABINA DI CONSEGNA (Vedi Tav. PD.04.03)

PROPONENTE
Elettrostudio S.p.A.
Via Lavoratori, 44/62
It-30174 Venezia - Mestre
T. +39.041.5349997
F. +39.041.5347661

N° COMMESSA 1330

IMPIANTO EOLICO "BRIC CHIOGGIA"
DA REALIZZARSI IN COMUNE DI CALICE LIGURE (SV)
LOCALITA' BRIC CHIOGGIA E PIAN DEI CORSI

PROGETTO DEFINITIVO

VERIFICA: Ing. D. Piovanello
APPROVAZIONE: Ing. M. Ceroni

ELABORATO: **PLANIMETRIA GENERALE IMPIANTO SU C.T.R. CON PERCORSO CAVIDOTTI E SEZIONI TIPICHE**

CODICE ELABORATO: PD.04.01

FORMATO	FILE DI ELABORAZIONE	FILE DI STAMPA	SCALA
A1	1330_EL.PD.04.01_TAV-800.DWG	1330_EL.PD.04.01_TAV-800.PDF	VARIE

PROGETTAZIONE
sinèrgo
Sinergo Spa - via Ca' Bembo 152 - 30030 - Maerne di Martellago - Venezia - Italy
tel 041.3642511 - fax 041.640481 - sinergospa.com - info@sinergospa.com

Progettista : ing. A. Checchin
Coordinamento : ing. A. Vecchiato

Collaboratori : ing. Federico Vianello
geom. Andrea Cazzin

NUMERO COMMESSA DI PROGETTAZIONE : 5076

TIMBRO E FIRMA PROGETTISTA

TIMBRO DEL PROPONENTE

REV	DATA	DESCRIZIONE REVISIONE	ELABORAZIONE	VERIFICA	APPROVAZIONE
0	16/09/2011	prima emissione	Ing. A. Vecchiato	Ing. A. Vecchiato	Ing. Arch. A. Checchin

Cartiglio – Rev. 01

COPYRIGHT CLEANPOWER S.c.p.a. TUTTI I DIRITTI SONO RISERVATI A NORMA DI LEGGE