
INQUADRAMENTO SU CATASTALE DELLA CONNESSIONE ALLA RETE - LATO GESTORE

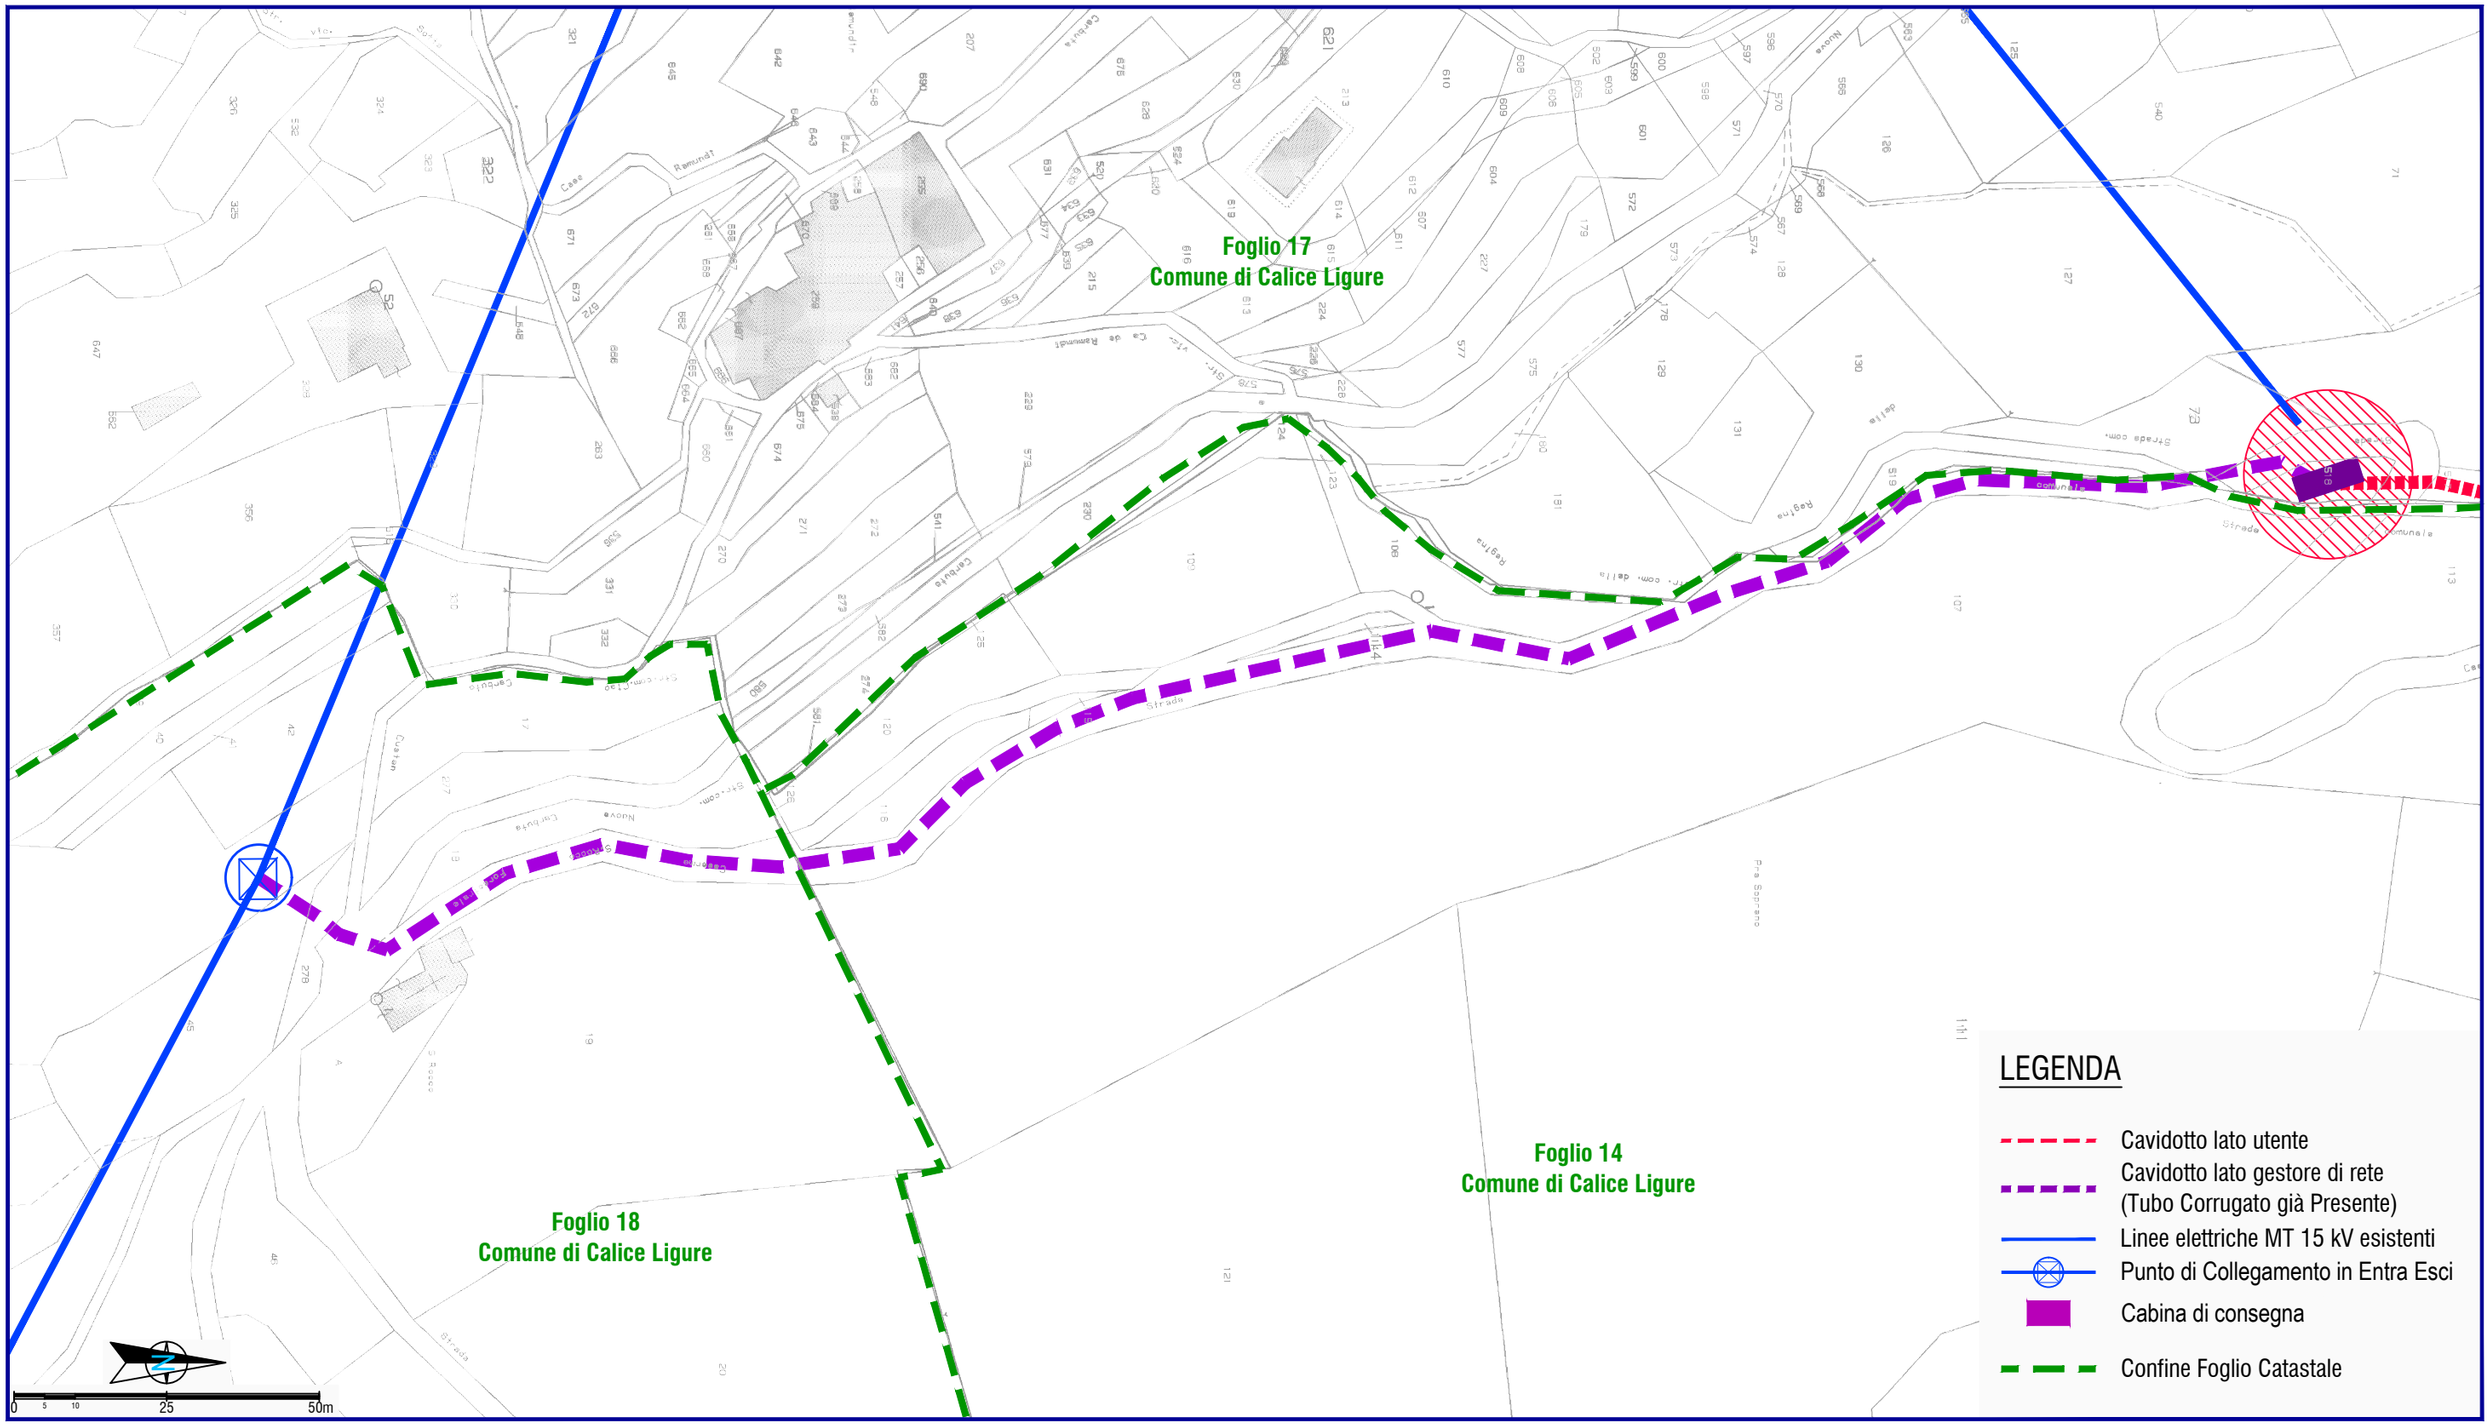

PROGETTISTA

elettrostudio

ISO 9001 - 2008

Elettrostudio Energia S.p.A. - Via Lavaredo, 44/52 I-30174 Venezia - Mestre
T. +39.041.5349997 F. +39.041.5347661 www.elettrostudio.it info@elettrostudio.it

REV.	DATA	DESCRIZIONE REVISIONE	ELABORAZIONE	VERIFICA	APPROVAZIONE
00	20/09/2011	prima stesura	ing. Filippo Smerghetto	ing. Davide Piovanello	ing. Marco Ceroni

Cartiglio - Rev. 00

IMPIANTO EOLICO " BRIC CHIOGGIA"
DA REALIZZARSI IN COMUNE DI CALICE LIGURE (SV)
LOCALITA' BRIC CHIOGGIA E PIAN DEI CORSI

VALIDAZIONE ENEL

CT0100-B

N° COMMESSA
1330

OLD

FORMATO	FILE DI ELABORAZIONE	FILE DI STAMPA	SCALA
ISO A3	1330_E_VAL_CT0100-B_TAV-R01.dwg	1330_E_VAL_CT0100-B_TAV-R00.pdf	1:1.000

ELABORATO

INQUADRAMENTO SU CATASTALE OPERE CONNESSIONE RETE

PROPONENTE

ISO 9001 - 2008

elettrostudio

Elettrostudio Energia S.p.A. - Via Lavaredo, 44/52 I-30174 Venezia - Mestre
T. +39.041.5349997 F. +39.041.5347661 www.elettrostudio.it info@elettrostudio.it

COPYRIGHT ELETTROSTUDIO ENERGIA S.p.A. TUTTI I DIRITTI SONO RISERVATI A NORMA DI LEGGE