

INQUADRAMENTO SU CTR DELLA CONNESSIONE ALLA RETE - LATO GESTORE

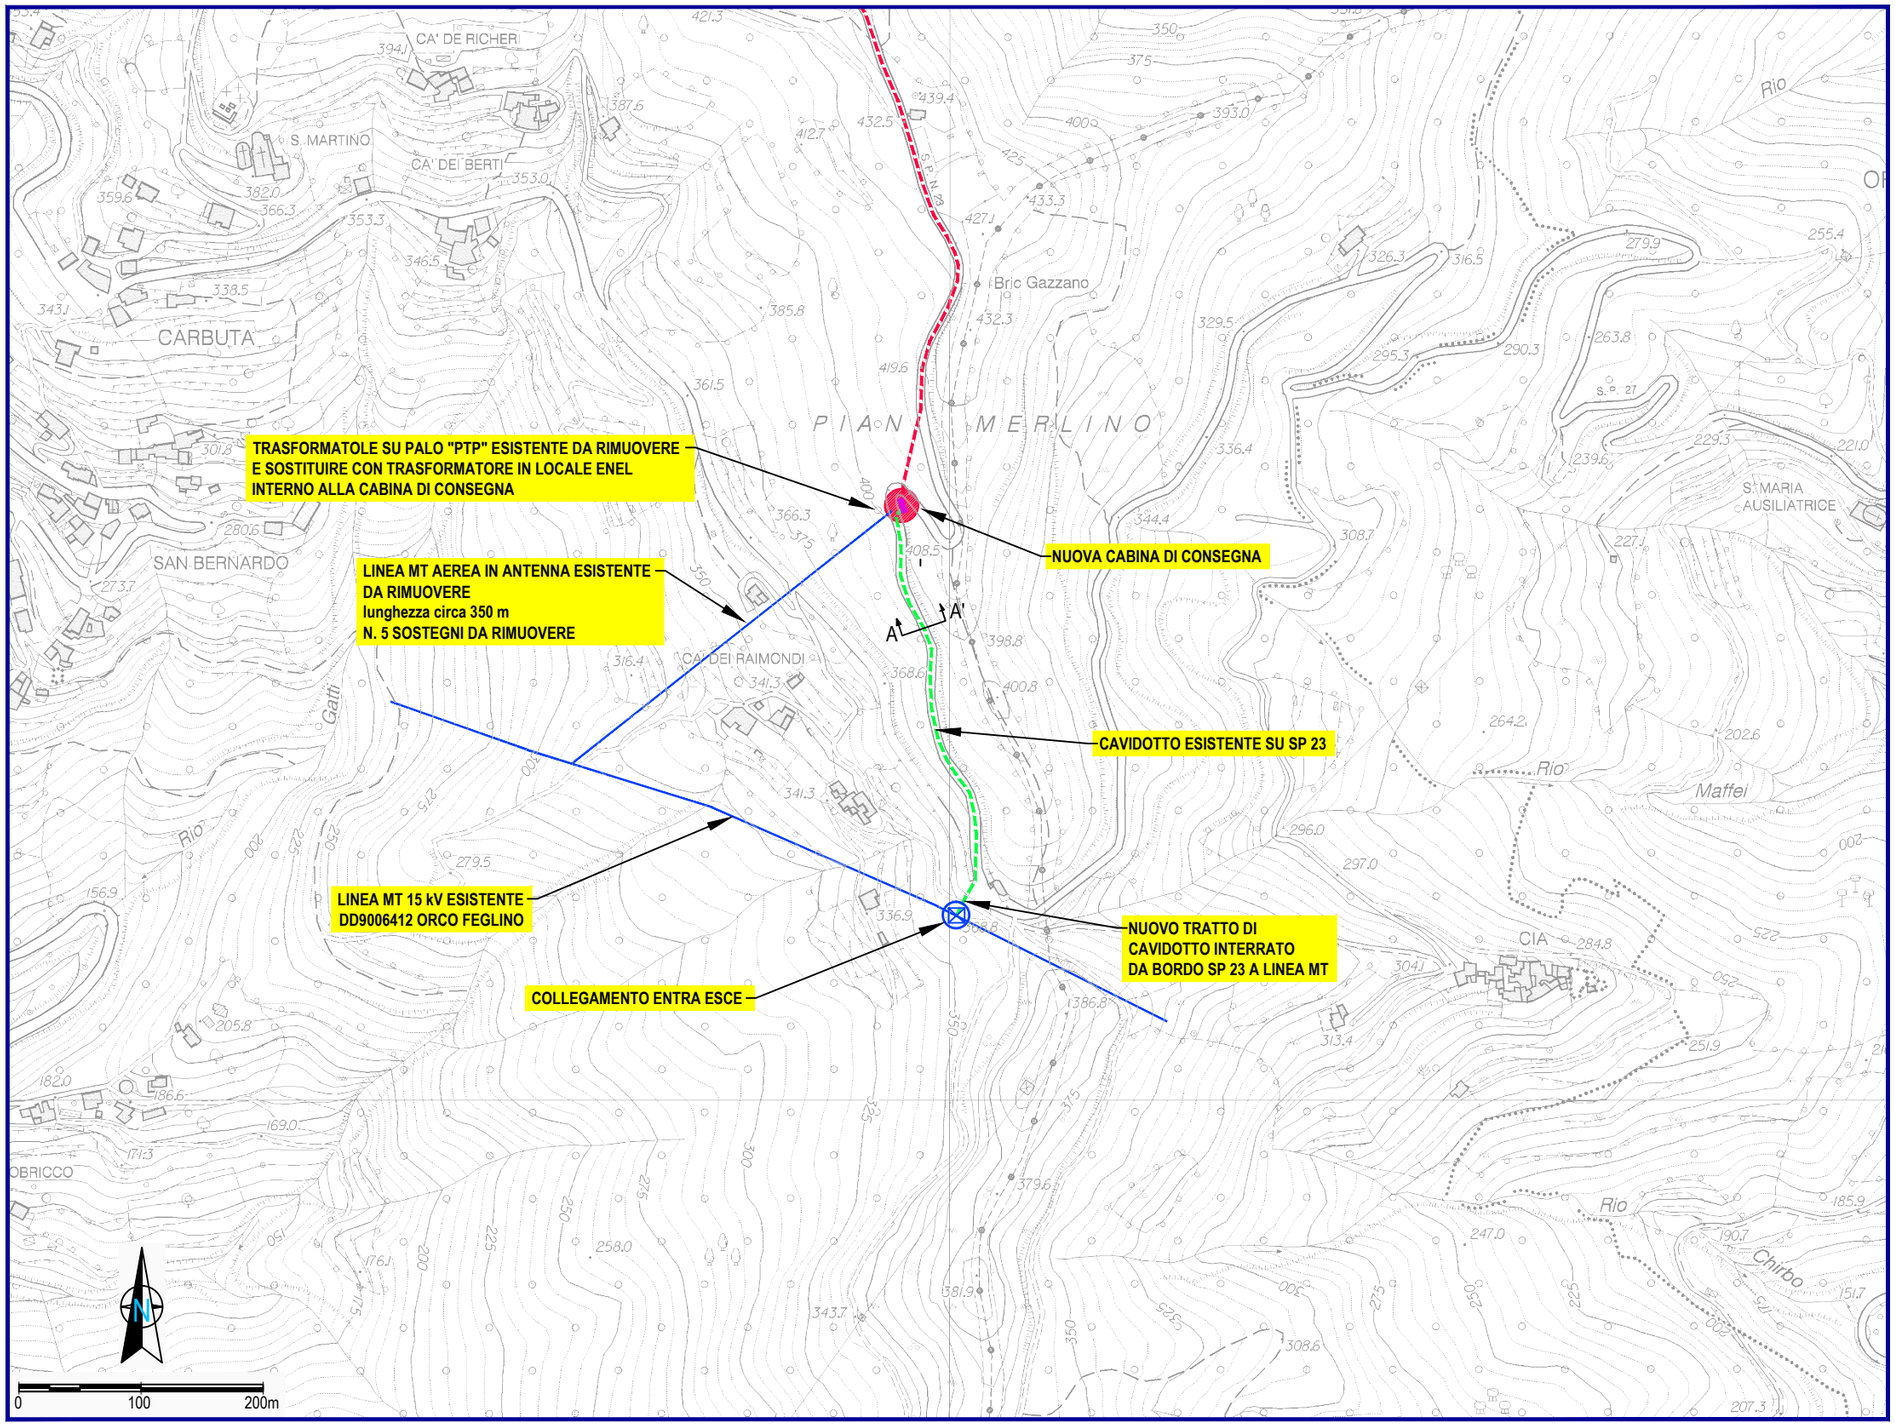


KeyMap Scala 1:200.000

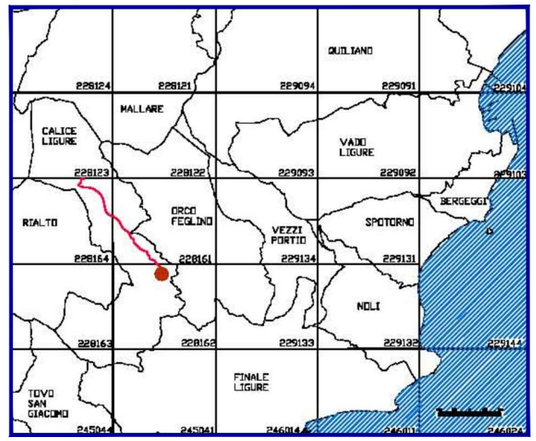

LEGENDA

- Cavidotto lato utente
- Cavidotto lato gestore di rete (Tubo Corrugato già Presente)
- Linee elettriche MT 15 kV esistenti
- Punto di Collegamento in Entra Esci
- Cabina di consegna

Sezione A-A' Scala 1:50

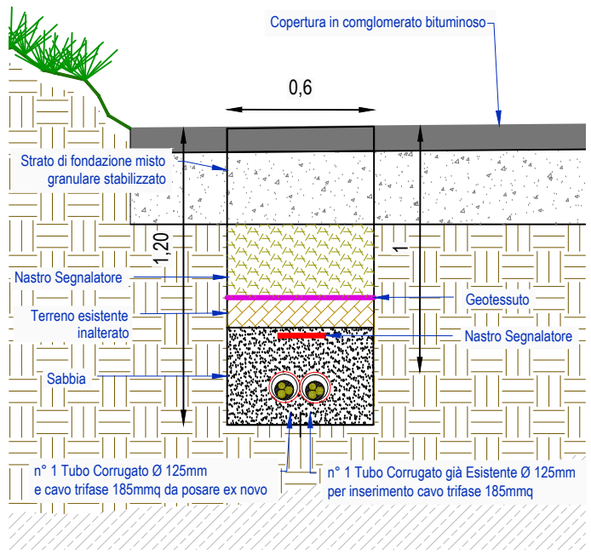

PROGETTISTA

elettrostudio

ISO 9001 - 2008

Elettrostudio Energia S.p.A. - Via Lavaredo, 44/52 I-30174 Venezia - Mestre
T. +39.041.5349997 F. +39.041.5347661 www.elettrostudio.it info@elettrostudio.it

REV.	DATA	DESCRIZIONE REVISIONE	ELABORAZIONE	VERIFICA	APPROVAZIONE
01	20/09/2011	aggiornamento posizione traliccio per collegamento entra-esce	ing. Filippo Smerghetto	ing. Davide Piovanello	ing. Marco Ceroni

Cartiglio - Rev. 00

IMPIANTO EOLICO " BRIC CHIOGGIA"
DA REALIZZARSI IN COMUNE DI CALICE LIGURE (SV)
LOCALITA' BRIC CHIOGGIA E PIAN DEI CORSI

VALIDAZIONE ENEL

CT0100

N° COMMESSA 1330

OLD

FORMATO	FILE DI ELABORAZIONE	FILE DI STAMPA	SCALA
ISO A3	1330_E_VAL_CT0100_TAV-R01.dwg	1330_E_VAL_CT0100_TAV-R01.pdf	varie

ELABORATO

INQUADRAMENTO SU CTR E SEZIONE DI POSA CAVIDOTTO

PROPONENTE

elettrostudio

ISO 9001 - 2008

Elettrostudio Energia S.p.A. - Via Lavaredo, 44/52 I-30174 Venezia - Mestre
T. +39.041.5349997 F. +39.041.5347661 www.elettrostudio.it info@elettrostudio.it

COPYRIGHT ELETTROSTUDIO ENERGIA S.p.A. TUTTI I DIRITTI SONO RISERVATI A NORMA DI LEGGE