L'ENERGIA CHE TI ASCOLTA.

DIVISIONE INFRASTRUTTURE E RETI
MACRO AREA TERRITORIALE NORD OVEST
DIPARTIMENTO TERRITORIALE RETE PIEMONTE E LIGURIA
UNITA' VETTORIAMENTO E MISURE

10121 Torino Centro – Casella Postale 210
T +39 011 2781111 - F +39 011 7412927

Enel-RTI-22/11/2007-0531282

RACCOMANDATA

Spettabile
ELETTROSTUDIO SPA
Via Lavaredo, 44/52
30174 MESTRE VE

RTI/MAT/NO/DTR-PIL/VEM/BIL

Oggetto: STMG - Soluzione Tecnica Minima Generale per la connessione alla rete di ENEL DISTRIBUZIONE SPA dell'impianto di produzione sito in CALICE LIGURE (SV) – Cod. 8619.

In riferimento alla Vostra richiesta di connessione del 21/05/2007 Vi trasmettiamo, in allegato la Soluzione Tecnica Minima Generale (STMG) per il collegamento alla rete elettrica in MT di ENEL DISTRIBUZIONE SPA dell'impianto in oggetto in relazione alle caratteristiche tecniche da Voi comunicate.

Vi informiamo, nel merito, che l'accettazione della Soluzione Tecnica Minima Generale (STMG) – all. A – ci dovrà essere inviata nei termini di validità, ovvero 60 gg dalla data della presente.

Tutte le comunicazioni dovranno pervenire al seguente indirizzo:

ENEL DISTRIBUZIONE SPA

Unita Vettoriamento e Misure

Cso Regina Margherita 267

10143 TORINO

Restiamo a disposizione per eventuali chiarimenti (Sig. Bosco Pier Giorgio - tel. 011/2787308 e per la parte tecnica Sig. Patrucco Marcello – tel. 011 278 8287) e inviamo distinti saluti.

Tiziana Pansa
Il Responsabile

All. c.s.
GB

Id. 1127022

L'ENERGIA CHE TI ASCOLTA.

Allegato

Facciamo seguito alla Vostra richiesta e al sopralluogo congiunto, per trasmettervi la soluzione tecnica minima generale (STMG) che abbiamo elaborato per il collegamento alla rete elettrica della Società Enel Distribuzione S.p.A. (di seguito denominata "Distribuzione") del Vostro impianto sulla base delle seguenti caratteristiche: potenza massima immessa in rete 2650 kVA (2650 kW a cos φ 1).
Il succitato valore del fattore di potenza sarà quello da inserire nel Regolamento di Esercizio.

1. Descrizione dell'impianto di rete per la connessione

Il Vostro impianto sarà allacciato alla rete di Distribuzione MT con tensione nominale di 15 kV tramite inserimento in entra-esce sulla linea MT esistente DD9006412 ORCO FEGLINO, uscente dalla cabina primaria AT/MT di Finale Ligure.

Tale soluzione prevede l'inserimento di una cabina di consegna (vedere allegato 2) collegata in entra-esce sulla linea MT DD9006412 Orco Feglino, in modo da generare due tronchi di linea, afferenti a due punti di connessione diversi, per una lunghezza complessiva di circa 0,85 km.

Il collegamento realizzato avrà le seguenti caratteristiche:
- Tensione nominale: 15 kV
- Formazione dei conduttori: 3*185 mm² Al
- Tipo di posa: tubo in stabilizzato
- Profondità di posa: 1 m da estradosso sul tubo

In allegato sono presentati:
- schema dell'impianto di rete per la connessione (allegato 1);
- corografia (allegato 2).

Comunichiamo inoltre che, per la realizzazione della soluzione prospettata, dovrete, presso il punto di consegna evidenziato in allegato 2
- mettere a disposizione i locali (consegna e misura) e,
- realizzare, e rendere disponibili, le opere civili,

secondo quanto indicato nelle norme ENEL DK5600 e DK5740 (allegate alla presente e a cui dovrete far riferimento anche per la progettazione la costruzione e l'esercizio dell'impianto di produzione). Come segnalato in fase di sopralluogo le dimensioni minime interne della parte di "consegna" devono essere 5*4 m.

Vi informiamo che per la realizzazione delle opere descritte in 'Descrizione dell'impianto di rete per la connessione' è necessario acquisire le seguenti autorizzazioni:
- Autorizzazione rilasciato dal Comune per scavo su strada provinciale
- Nulla osta rilasciato dalla Provincia settore strade per lo scavo
- Autorizzazione ai fini "Vincolo Idrogeologico" rilasciato dalla Comunità Montana
- Valutazione tecnica, di competenza ARPAL (Agenzia Regionale per l'Ambiente Ligure), ai fini inquinamento elettromagnetico (legge regionale 41/99 e sue integrazioni e modifiche).

2. Termini di realizzazione delle opere

Il tempo necessario per la realizzazione delle opere per la connessione, è stimato in :
- 120 giorni lavorativi per la realizzazione dell'impianto di rete per la connessione,

I termini di cui sopra decorrono dalla data di efficacia del contratto di connessione e sono da intendersi al netto dei tempi necessari per l'eventuale ottenimento di atti di terzi (concessioni e servitù), e di quant'altro necessario alla costruzione ed all'esercizio degli impianti occorrenti; tali tempi sono stimati in 180 giorni. Sono inoltre esclusi ritardi dovuti a cause di forza maggiore o indipendenti dalla volontà di Enel Distribuzione.

3. Costi previsti per la realizzazione delle opere

Il costo previsto per la realizzazione a cura Enel delle opere per la connessione, è stimato in :

- 97 k€ per la realizzazione dell'impianto di rete per la connessione,

per un importo complessivo di 97 € (di cui circa 16 keuro di spese generali).

E' vostra facoltà, ai sensi dell'art. dall'art. 4.3 dell'Allegato A alla Delibera AEEG n. 281/05, procedere direttamente alla realizzazione degli impianti di rete per la connessione con l'eccezione dell'installazione della cella linea in cabina primaria che risulta interferente con l'esercizio della rete elettrica Enel.

4. Termini di validità della soluzione tecnica minima generale proposta

La soluzione tecnica minima generale proposta per la richiesta in oggetto ha validità di 60 giorni dalla data di invio della presente comunicazione, decorsi i quali la richiesta di connessione si intenderà decaduta. A tal fine farà fede la data di invio della Vostra accettazione risultante dal timbro postale.

5. Svolgimento dell'iter autorizzativo – Pagamento dei corrispettivi

Nel caso richiediate, ai sensi dell'art. 10.4 dell'Allegato A della Delibera AEEG n. 281/05, di curare tutti gli adempimenti connessi alle procedure autorizzative per gli interventi di realizzazione dell'impianto di rete per la connessione, assumendo la presente STMG come soluzione tecnica di riferimento per la predisposizione della documentazione necessaria ad espletare l'iter stesso, assumerete la responsabilità di tutte le attività correlate alle predette procedure, ivi inclusa la predisposizione della documentazione ai fini delle richieste di autorizzazione alle amministrazioni competenti.

Qualora intendiate richiederci la predisposizione della suddetta documentazione, ci è dovuto un corrispettivo di euro 2 900,00.

In entrambe le suddette ipotesi, dovrete informarci sullo stato di avanzamento dell'iter autorizzativo, con comunicazione scritta semestrale, a partire dalla data di comunicazione della relativa istanza, ovvero dalla data di invio da parte di Enel della documentazione eventualmente predisposta ai fini delle richieste di autorizzazione alle amministrazioni competenti.

Dovrà parimenti essere comunicata per iscritto a Enel l'eventuale conclusione dell'iter autorizzativo con esito negativo, allegando copia del provvedimento.

In assenza della comunicazione semestrale, o della comunicazione di conclusione dell'iter autorizzativo con esito negativo, la richiesta di connessione, previa nostra comunicazione di preavviso, si intenderà decaduta per rinuncia da parte Vostra.

In assenza di una vostra istanza di curare l'iter autorizzativo, questo sarà svolto dalla nostra Società. In questo caso, ci è dovuto un corrispettivo di euro 4 500,00.

Il pagamento del corrispettivo previsto per la predisposizione della documentazione o per lo svolgimento dell'iter autorizzativo deve essere effettuato entro la data di scadenza della fattura che provvederemo ad inviarvi dopo aver ricevuto la Vostra accettazione della presente proposta, come sotto indicato.

6. Accettazione della soluzione tecnica minima generale proposta

Qualora concordiate con il contenuto della nostra proposta, Vi preghiamo inviarci, in segno di totale e incondizionata accettazione, l'allegata dichiarazione (allegato A) debitamente compilata e sottoscritta dal Vostro legale rappresentante.

Contestualmente all'accettazione, dovrete specificare se intendete:

- presentare istanza di curare direttamente tutti gli adempimenti connessi alle procedure autorizzative, senza richiedere la predisposizione della documentazione ai fini delle richieste alle amministrazioni competenti, oppure:

- presentare istanza di curare direttamente tutti gli adempimenti connessi alle procedure autorizzative, con richiesta alla nostra Società di predisporre la documentazione ai fini delle richieste alle amministrazioni competenti, riconoscendoci il corrispettivo previsto al paragrafo 5 pari a euro 2 900,00 , oppure:
- confermare che sarà la nostra Società a svolgere l'iter autorizzativo, riconoscendoci il corrispettivo previsto al paragrafo 5 pari a euro 4 500,00.

Conformemente a quanto previsto dall'art. 7.1 dell'Allegato A alla Delibera AEEG n. 281/05, l'accettazione della presente soluzione tecnica minima generale, comporta anche l'obbligo di corrispondere a Enel, a seguito dell'ottenimento delle necessarie autorizzazioni, il corrispettivo, fissato dall'AEEG nella citata Delibera, a copertura delle attività di gestione e di analisi relative alla elaborazione della soluzione tecnica minima di dettaglio per la connessione (STMD).

A seguito dell'ottenimento delle necessarie autorizzazioni provvederemo pertanto ad emettere fattura per il relativo pagamento.

Vi rammentiamo, infine, che:

- l'eventuale istanza di progettare e realizzare gli impianti di rete per la connessione di cui al precedente paragrafo 3, dovrà essere presentata per iscritto entro e non oltre la data di comunicazione dell'avvenuto pagamento del corrispettivo per la soluzione tecnica minima di dettaglio;
- la realizzazione del Punto di Misura, come verbalmente accennato, secondo le deliberazioni dell'Autorità per l'Energia Elettrica e il Gas, è di Vostra competenza. Tuttavia siamo disponibili a formulare una proposta per la realizzazione del Punto di Misura, per la sua manutenzione e per il servizio di gestione della misura attraverso un contratto di servizio.

7. Note tecnico-esecutive

Vi precisiamo, infine, che, in relazione al progetto unifilare allegato alla richiesta:

- Sarà necessario aggiornare lo schema indicando le necessarie protezioni Generali e di Interfaccia e i relativi dispositivi su cui andranno ad agire e l'eventuale rincalzo alla mancata apertura del dispositivo di interfaccia;
- Le modalità di esercizio del collegamento tra la Vs. Centrale e la rete MT di ENEL, nonché i rapporti tra le Unità Operative di ENEL interessate ed il Vostro personale, saranno stabilite nell'ambito dell'apposito "Regolamento d'esercizio" da sottoscrivere tra ENEL e il Vs. Legale Rappresentante prima dell'entrata in esercizio del collegamento. **A tal fine, durante l'eventuale proseguo della pratica, Vi invitiamo a contattare il Sig. Maiorella Pietro (pietro.maiorella@enel.it tel. 011 278 8289) per concordare la documentazione necessaria.**
- Sul sito ENEL all'indirizzo
  http://www.enel.it/sportello_online/business/infocliente/impianti/
  è possibile reperire i seguenti documenti aggiornati:
  - DK5740: Criteri di allacciamento di impianti di produzione alla rete MT di Enel Distribuzione;
  - DK5600: Criteri di allacciamento di Clienti alla rete MT della Distribuzione;
  - Dispositivi di protezione generale per clienti MT di Enel Distribuzione;
  - Dispositivi di protezione interfaccia per produttori collegati alla rete MT di Enel Distribuzione.

Allegato A

Il sottoscritto ..... nato a ..... il .....
Codice Fiscale ..... Partita IVA .....
consapevole delle responsabilità e delle sanzioni penali previste dall'art. 76 del DPR n. 445/2000 per false attestazioni e dichiarazioni mendaci,

dichiara di aver preso visione e di accettare integralmente ed incondizionatamente la proposta della soluzione tecnica minima generale per la nuova connessione / l'aumento di potenza (1) per l'impianto XXXXXX sito in YYYYYYY, le relative condizioni e quant'altro specificato nella comunicazione di Enel Distribuzione del *00/00/0000* prot. xxxxx;

prende atto che i tutti dati comunque inerenti la connessione dell'impianto sopra citato potranno essere utilizzati da Distribuzione per l'elaborazione di ulteriori soluzioni tecniche relative a nuove richieste di connessione presentate da altri soggetti

assume la responsabilità degli oneri che eventualmente dovessero derivare per l'adeguamento di impianti di telecomunicazione a seguito di interferenze ai sensi dell'articolo 95 comma 9 del D.Lgs.259/03;

si impegna a comunicare a Enel Distribuzione, pena decadenza della richiesta di connessione, entro 180 giorni dalla data della presente e successivamente, con cadenza semestrale, il programma cronologico di massima della propria iniziativa, descrivendo le attività necessarie e lo stato delle procedure autorizzative connesse all'iniziativa,

ed inoltre (2):

☐ presenta istanza, ai sensi dell'art. 10.4 dell'Allegato A della Delibera AEEG n. 281/05, di curare tutti gli adempimenti connessi alle procedure autorizzative per gli interventi di realizzazione dell'impianto di rete per la connessione, assumendo la STMG sopra citata come soluzione tecnica di riferimento per la predisposizione della documentazione necessaria ad espletare l'iter stesso;

☐ presenta istanza, ai sensi dell'art. 10.4 dell'Allegato A della Delibera AEEG n. 281/05, di curare tutti gli adempimenti connessi alle procedure autorizzative per gli interventi di realizzazione dell'impianto di rete per la connessione.
Richiede a Enel Distribuzione di predisporre la documentazione ai fini delle richieste alle amministrazioni competenti, riconoscendole il corrispettivo di **euro 2 900,00;**

☐ conferma che non intende curare gli adempimenti connessi alle procedure autorizzative per gli interventi di realizzazione dell'impianto di rete per la connessione. Riconosce pertanto a Enel Distribuzione il corrispettivo di **euro 4 500,00**

in qualità di ..... del (denominazione impresa/ente/ecc) .....
con sede in.....
codice fiscale ....., partita IVA.....


Dichiara inoltre che detta impresa è iscritta al registro delle imprese della Camera di Commercio Industria Artigianato Agricoltura (CCIAA) di .... sezione .....,
R.E.A. .....

Firma del richiedente _____


N.B. Allegare fotocopia, in carta semplice, di un documento di identità del richiedente.

(1) Cancellare la voce che non interessa
(2) Barrare la sola casella che indica il caso d'interesse

Allegato 1

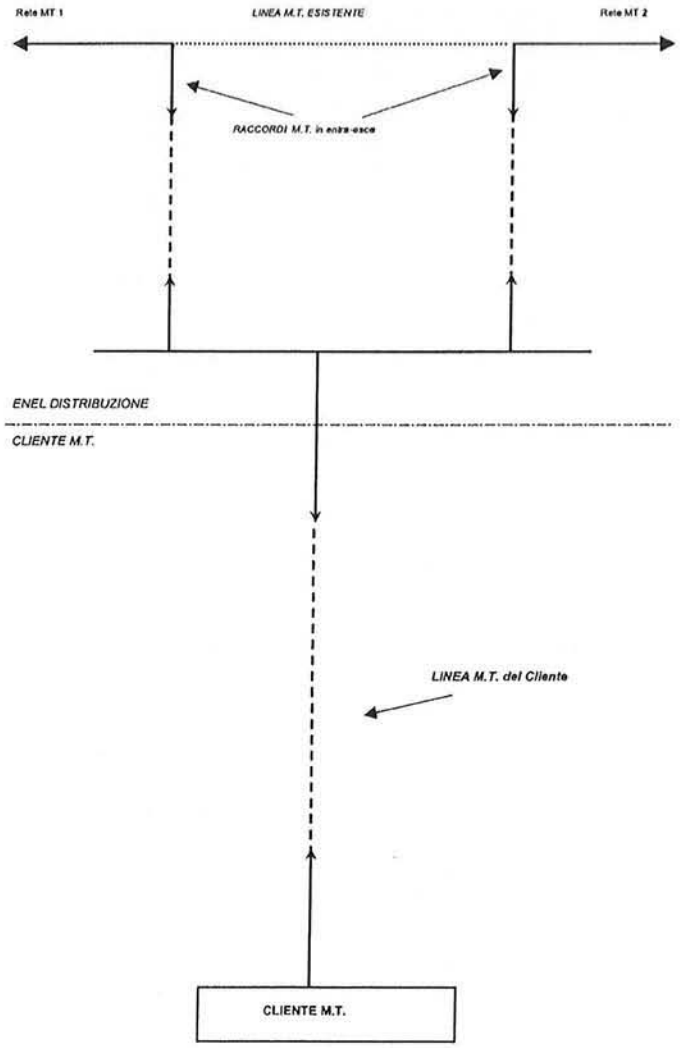

Schema Unifilare connessione MT in entra-esce

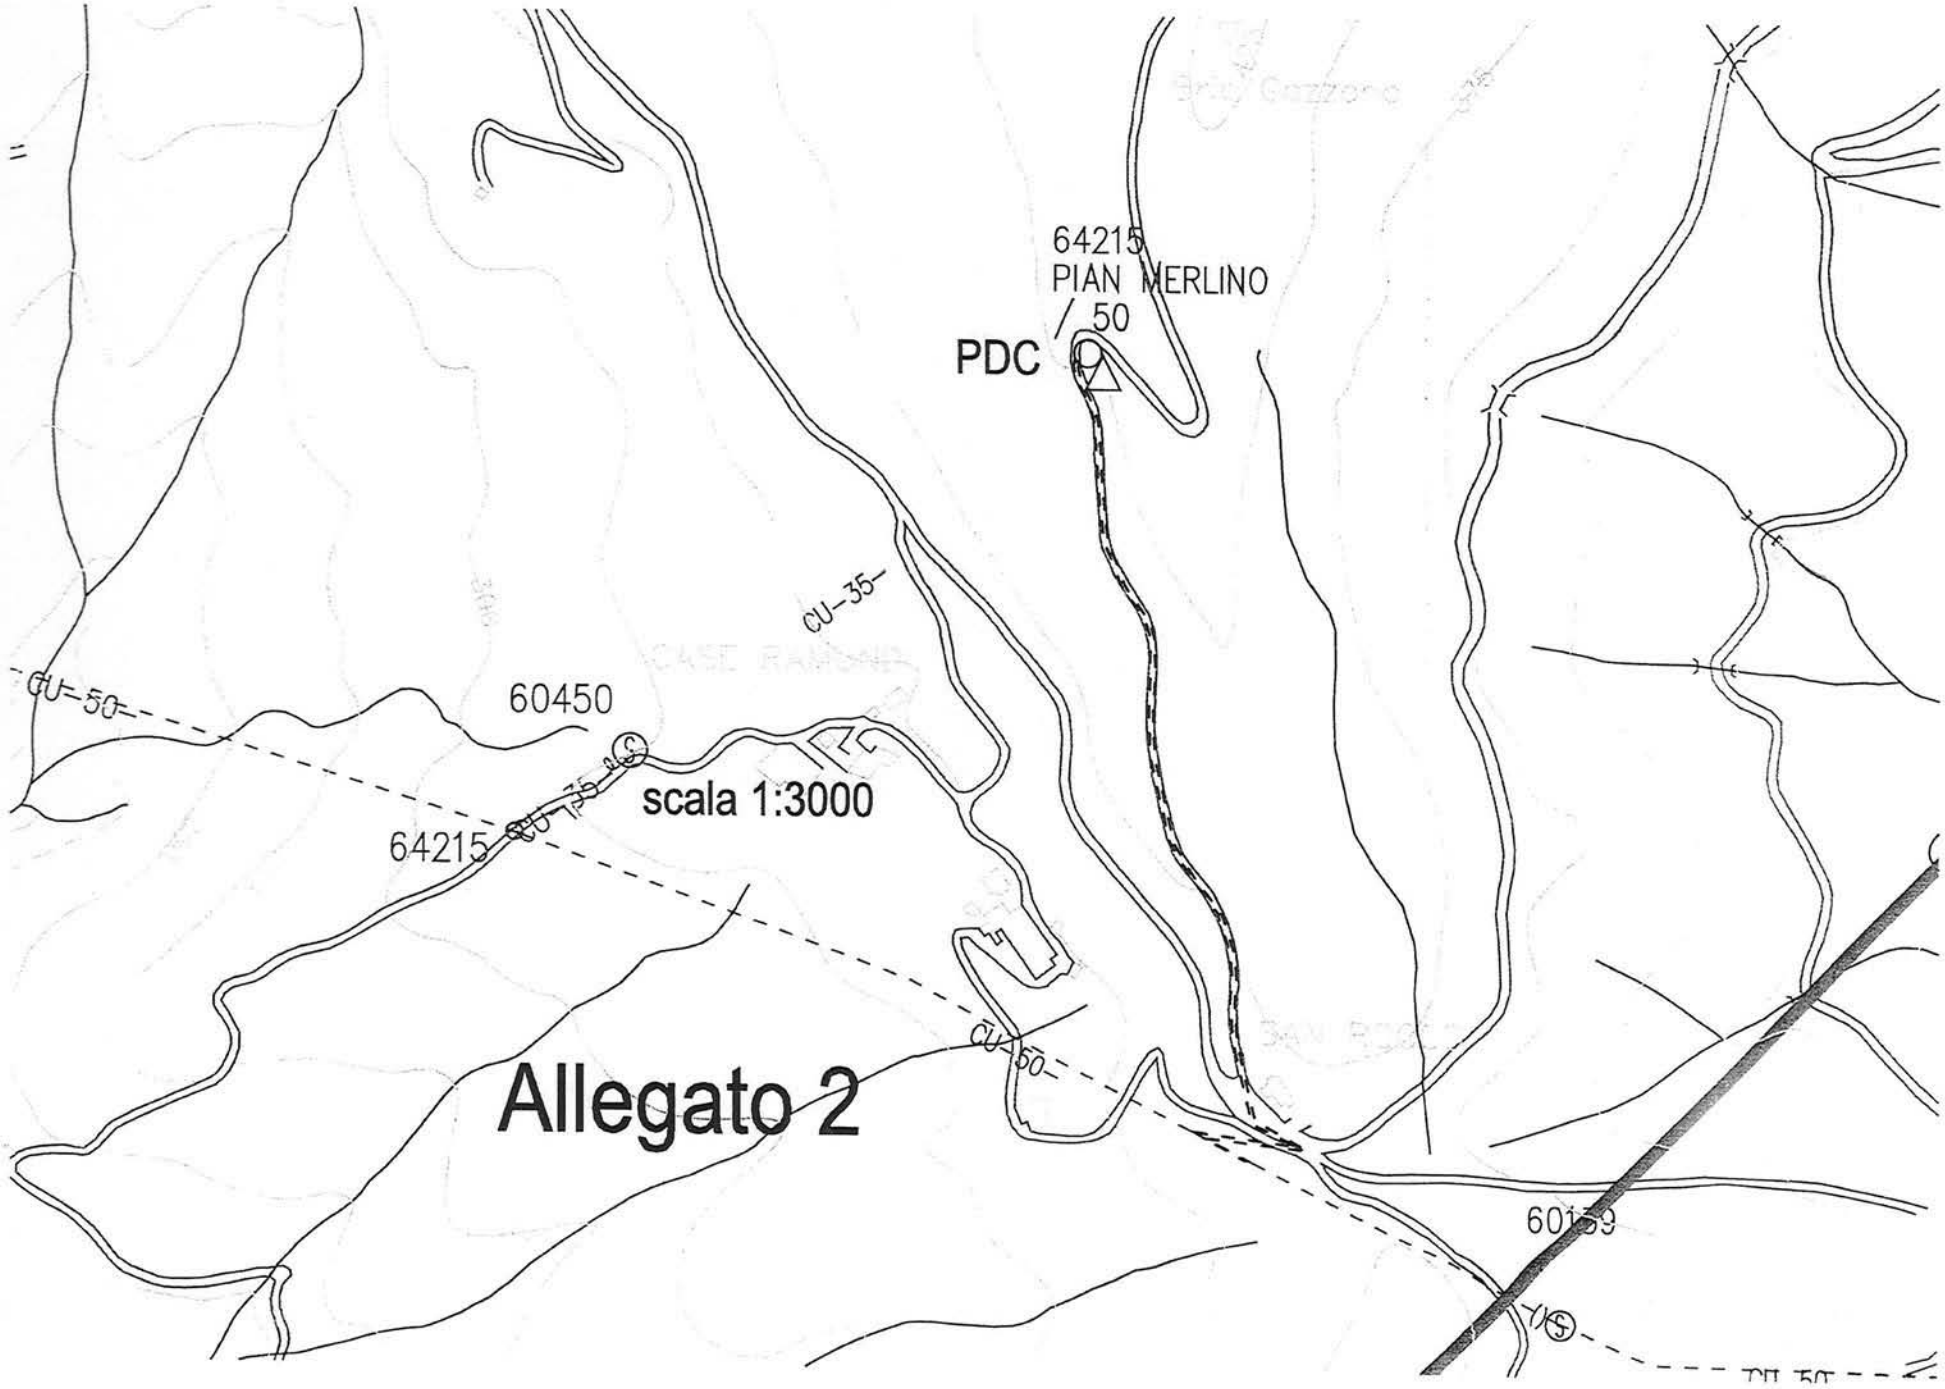
64215
PIAN MERLINO
/ 50
PDC
CU-35
CU-50
60450
scala 1:3000
64215
CU-50
CU-50
60159

Allegato 2


Enel

L'ENERGIA CHE TI ASCOLTA.

AREA GESTIONE SERVIZI ED IMMOBILIARE
UNITÀ TERRITORIALE NORD OVEST
PIANIFICAZIONE E SERVIZI GENERALI

Enel Servizi - 10143 Torino, Corso Regina Margherita 267

R 13370389408-4 L-3

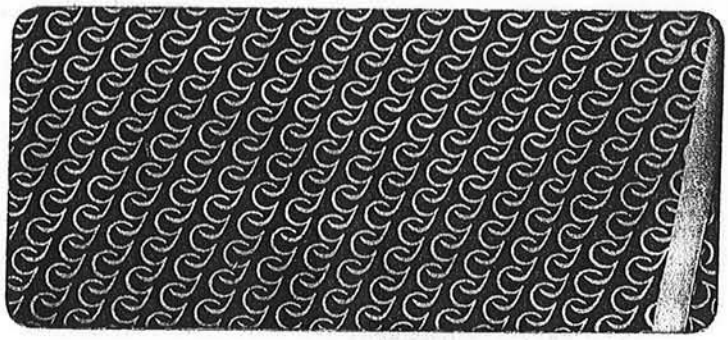

282

TORINO 23.11.07