


Prospetto Est

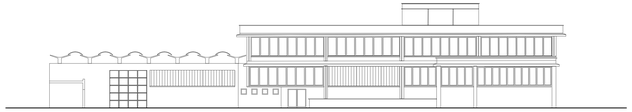

Prospetto Nord



Prospetto Ovest



Prospetto Sud

Ricavate da documentazione allegata alla autorizzazione n. 25556 del 1972

Ricavate da documentazione allegata alla autorizzazione n. 22783 del 1975

ASSOCIAZIONE TEMPORANEA DI ARCHITETTI

Arch. CLAUDIO BRUNI
Arch. FRANCESCO PALLESTRINI
VIA DELFINO N. 6/B - CHIAVARI (GE)
TEL. 0185-323082 FAX 0185-379377

COMUNE : CHIAVARI

COMMITTENTE : LAMES SPA

PROGETTO DI : Richiesta di variante urbanistica di destinazione da industriale a residenziale - Via San Rufino 29 - S.U.A. LAMES

OGGETTO : PROSPETTI - STATO ATTUALE

DATA : ***MAGGIO 2011*** | SCALA : 1:200 | TAVOLA : 03