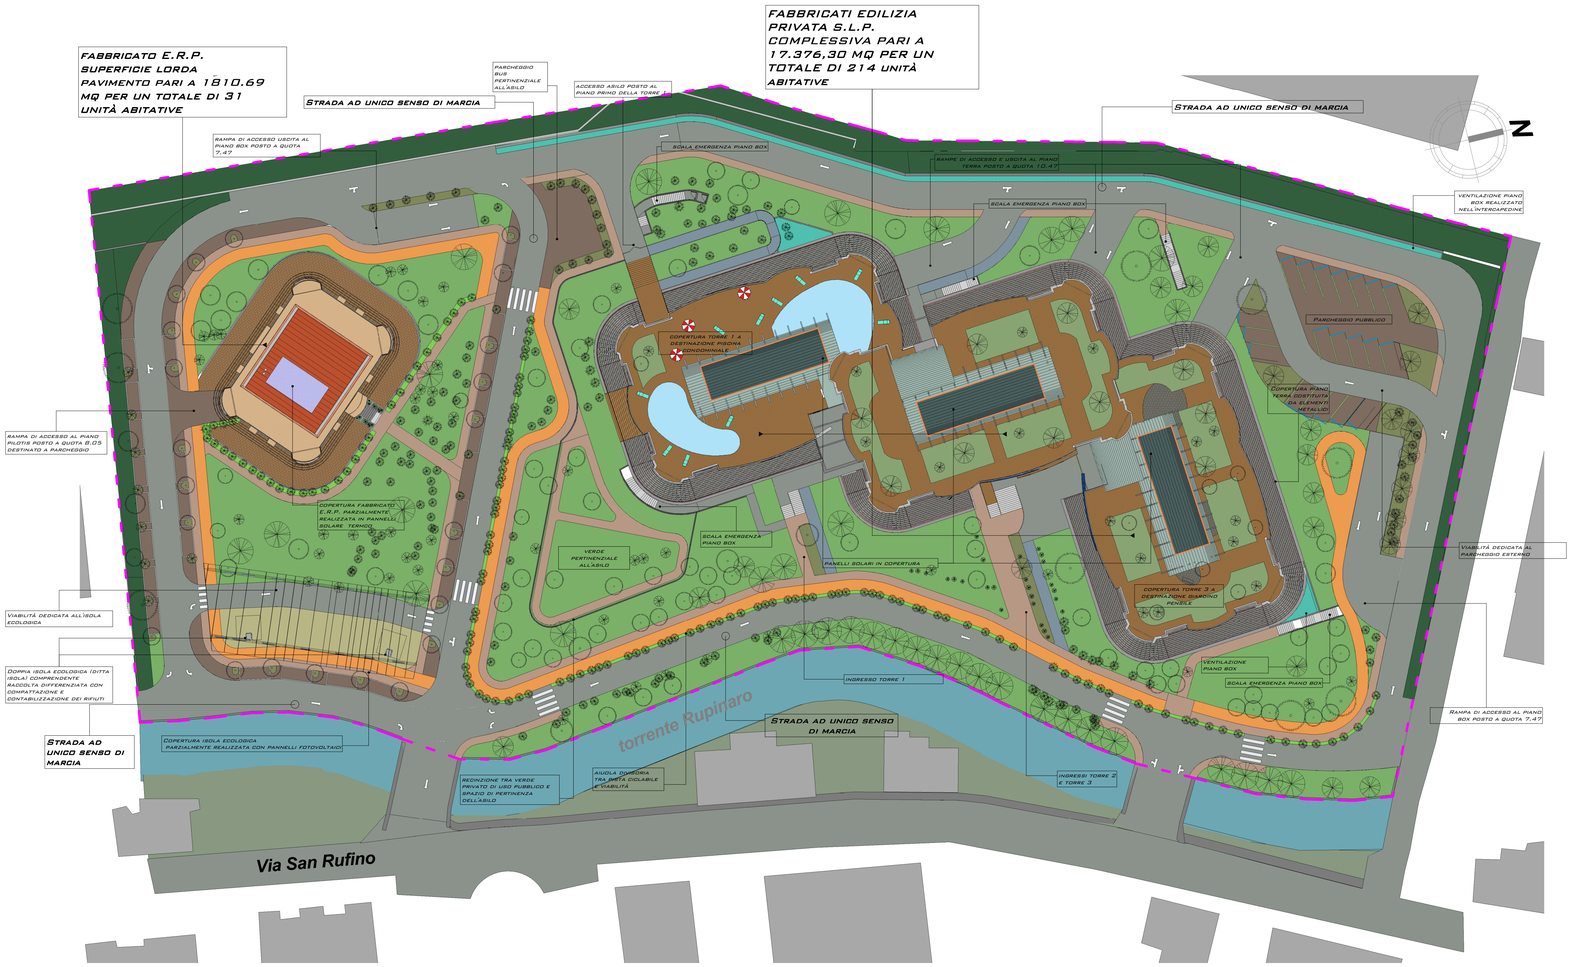



CONFINI DI PROPRIETA' - LOTTO DI S.U.A.

FABBRICATI ESISTENTI ESTERNI AL S.U.A.

Legenda funzioni spazi esterni

- pista ciclabile
- parcheggi
- strade
- aiuola divisoria viabilità carrabile/pista ciclabile
- percorsi pedonali
- isola ecologica
- percorsi disabili
- griglia aerazione box

Foto aerea (anni '80) con inserimento

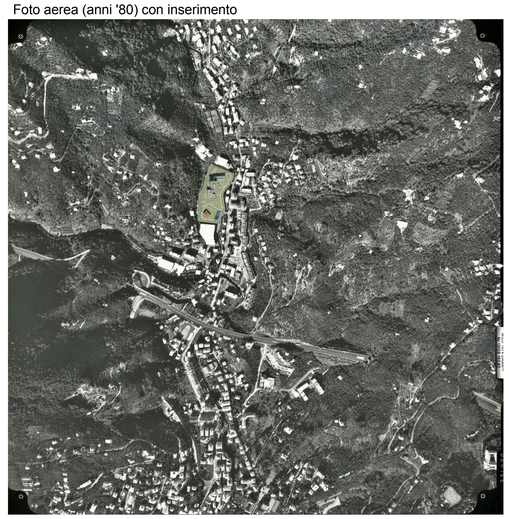

scala 1:10000







ASSOCIAZIONE TEMPORANEA DI ARCHITETTI

Arch. CLAUDIO BRUNI
Arch. FRANCESCO PALLESTRINI
Via Delpino 6/8 16043 Chiavari (GE)

COMUNE : CHIAVARI

COMMITTENTE : LAMES SPA

PROGETTO DI : Recupero con variante urbanistica dell'area Lames - Via San Rufino, 29 - S.U.A. B11

OGGETTO : PLANIMETRIA GENERALE DESCRITTIVA - VISTE TRIDIMENSIONALI - INSERIMENTO SU FOTO AEREO

DATA : ***MAGGIO 2011*** | SCALA : ***1:400*** | TAVOLA : 06