













PLANIMETRIA GENERALE - SCALA 1:400

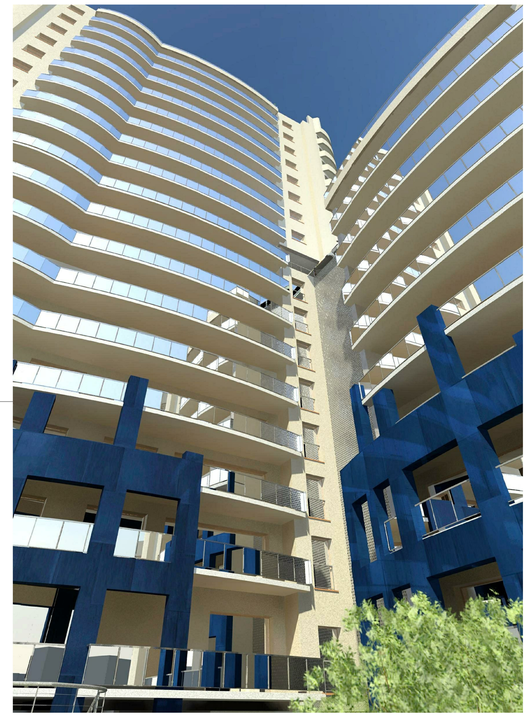



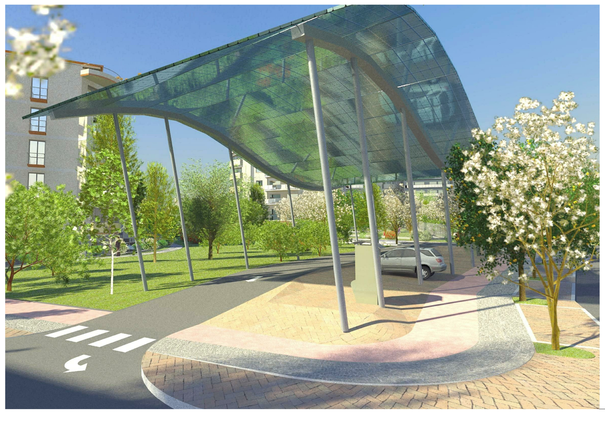





ASSOCIAZIONE TEMPORANEA DI ARCHITETTI

Arch. CLAUDIO BRUNI
Arch. FRANCESCO PALLESTRINI
Via Delpino 6/8 16043
Chiavari (GE)

COMUNE : CHIAVARI

COMMITTENTE : LAMES SPA

PROGETTO DI : Recupero con variante urbanistica dell'area Lames - Via San Rufino, 29 - S.U.A. B11

OGGETTO : PLANIMETRIA - VISTE RENDERIZZATE

DATA : ***MAGGIO 2011***

SCALA :

TAVOLA : 08