



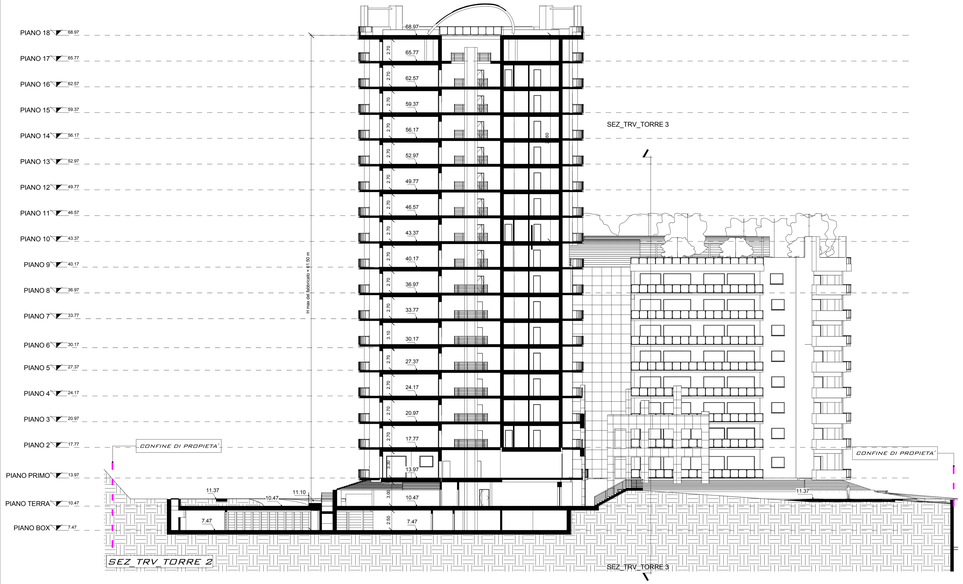


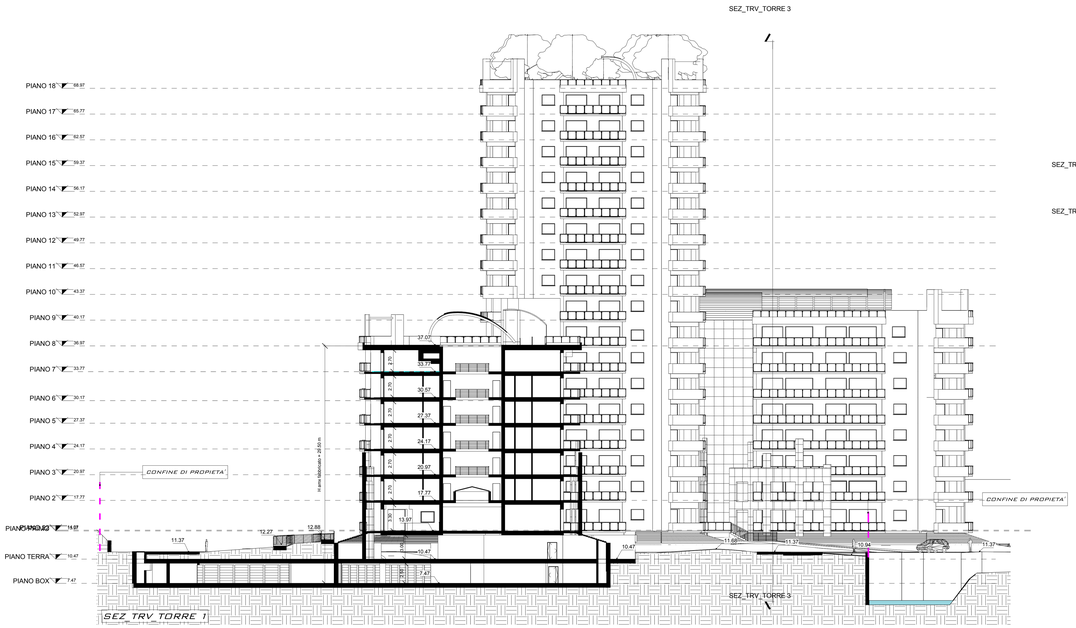

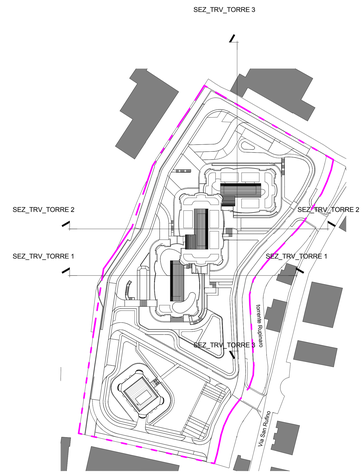

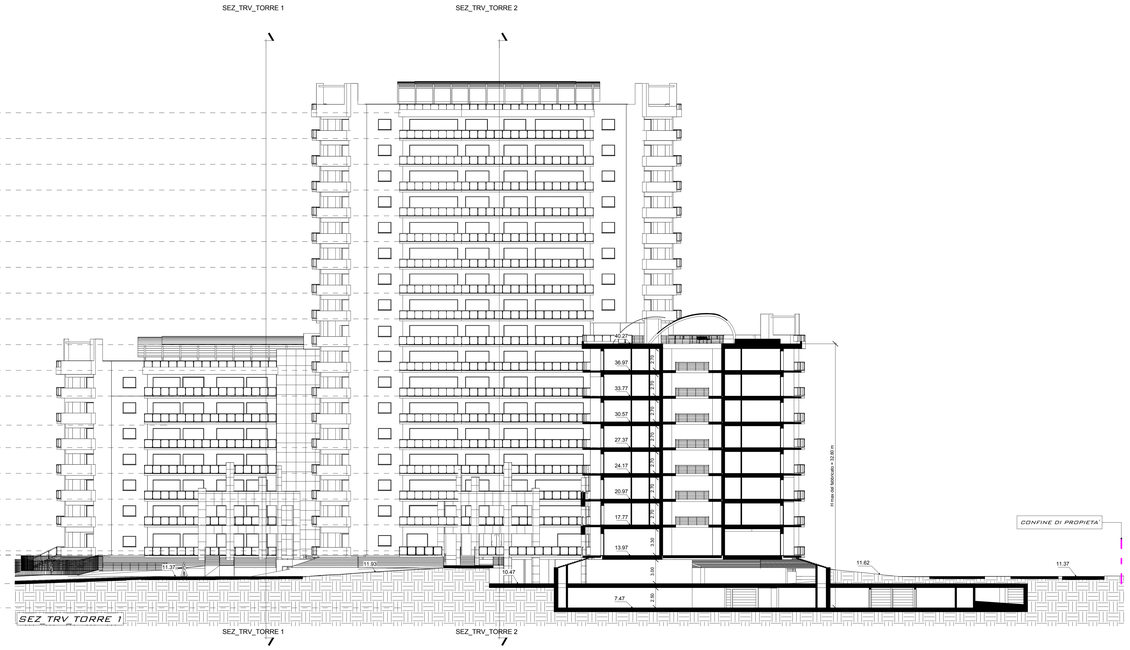

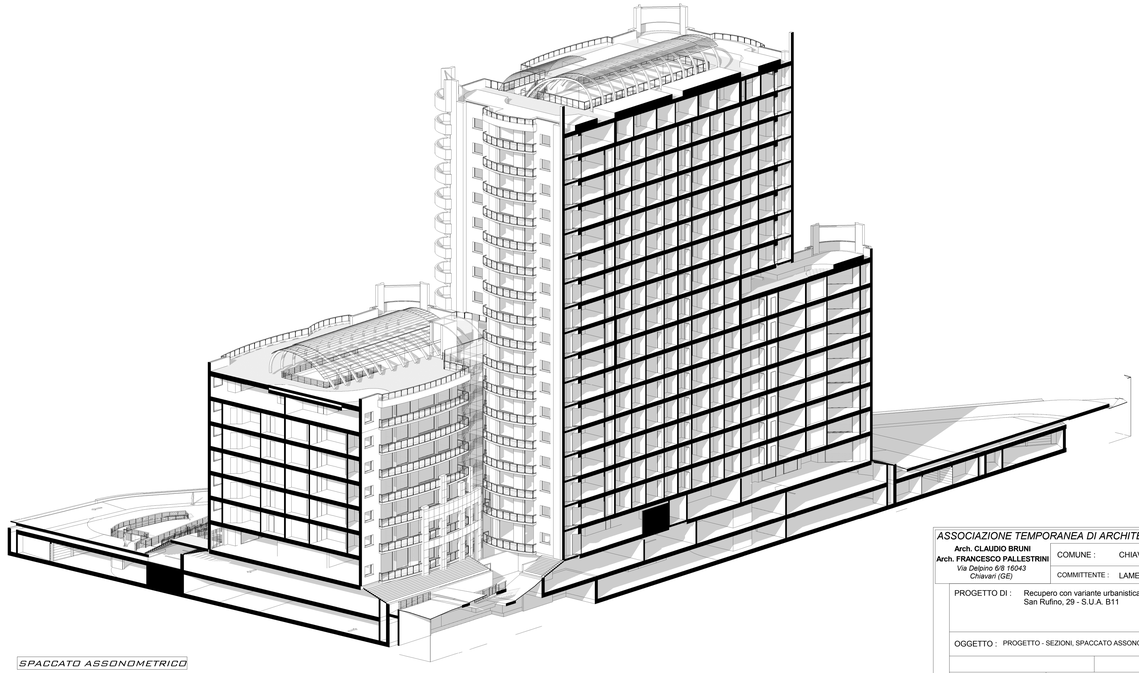

SPACCATO ASSONOMETRICO

ASSOCIAZIONE TEMPORANEA DI ARCHITETTI
Arch. CLAUDIO BRUNI
Arch. FRANCESCO PALLESTRINI
Via Delpino 6/8 16043
Chiavari (GE)

COMUNE : CHIAVARI

COMMITTENTE : LAMES SPA

PROGETTO DI : Recupero con variante urbanistica dell'area Lames - Via San Rufino, 29 - S.U.A. B11

OGGETTO : PROGETTO - SEZIONI, SPACCATO ASSONOMETRICO

DATA : *MAGGIO 2011* | SCALA : *SCALA 1:200* | TAVOLA : 12