

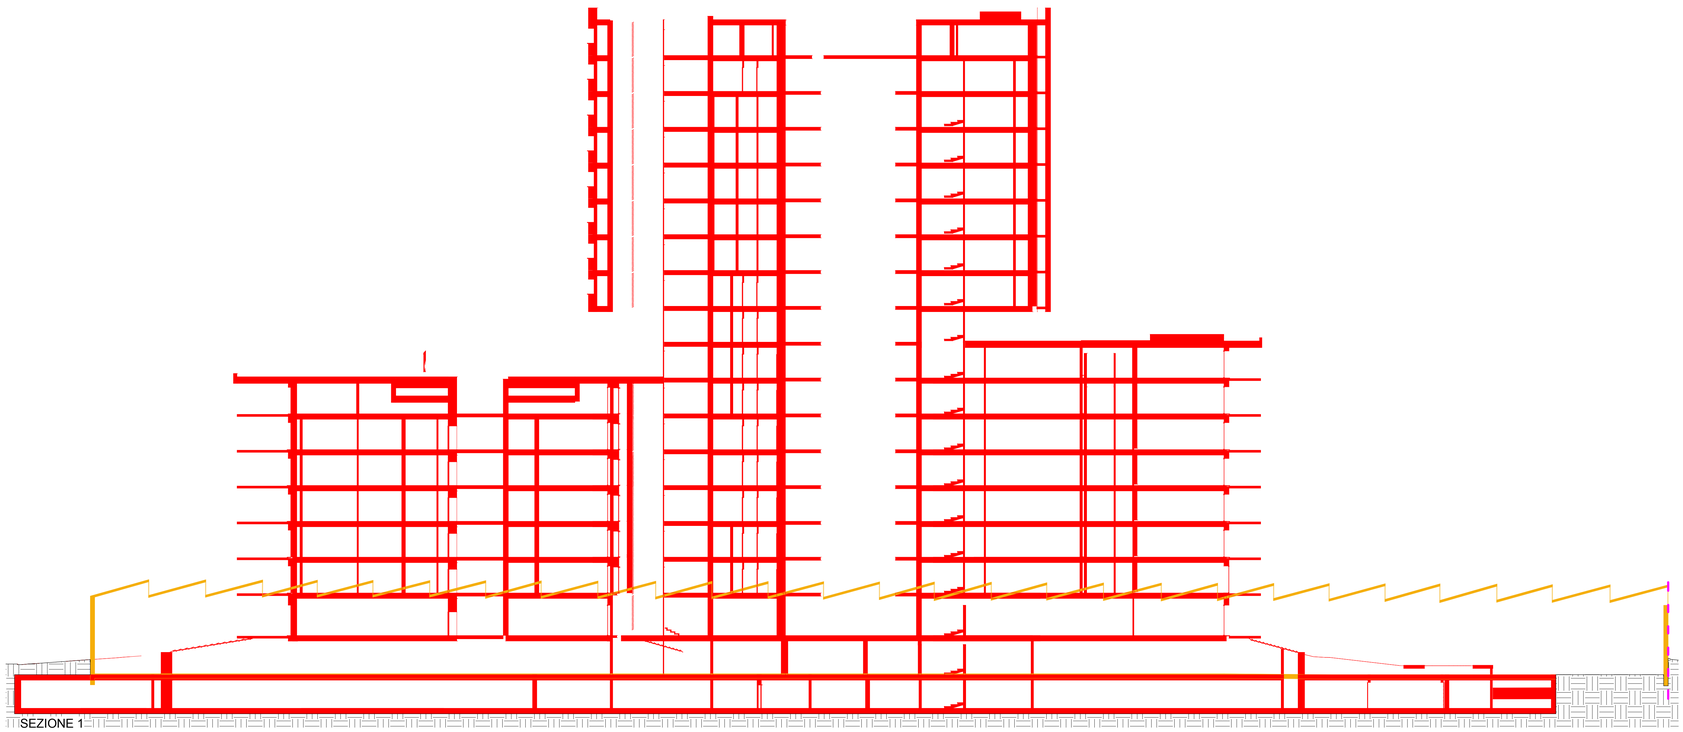



SEZIONE 1

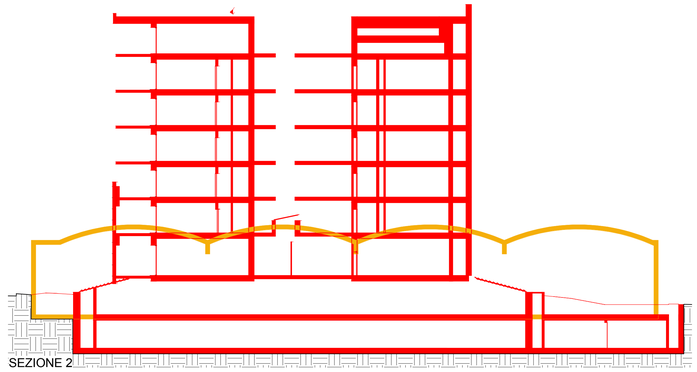

SEZIONE 2

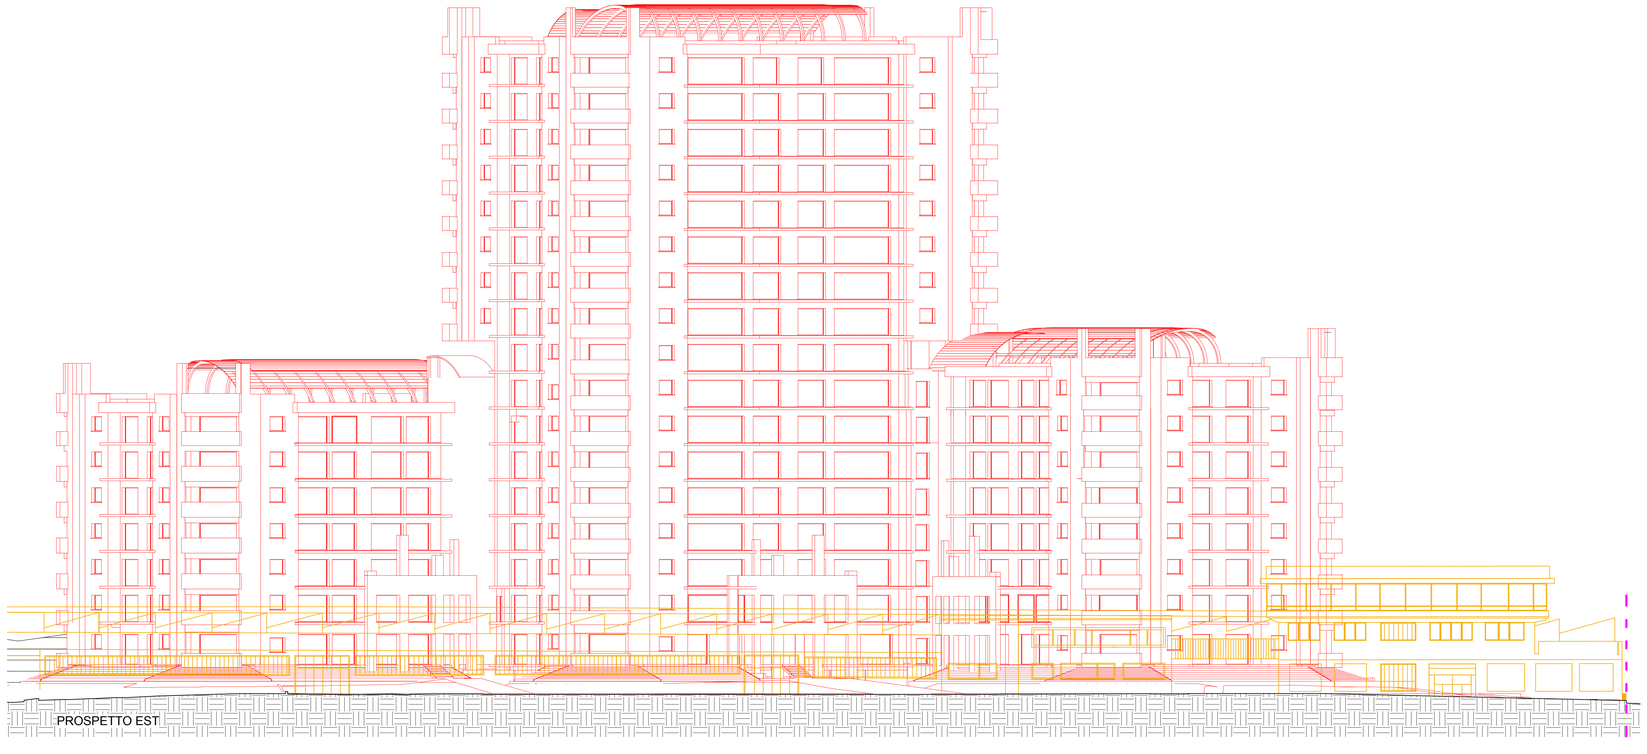

PROSPETTO EST

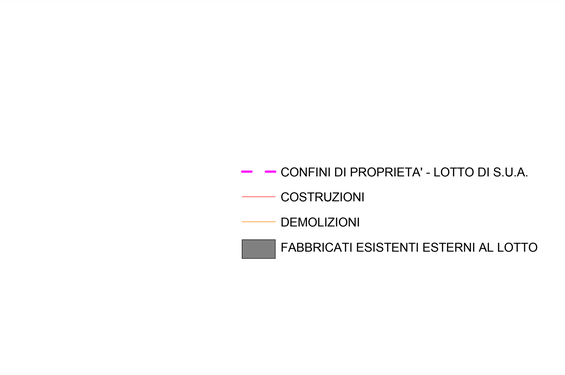

CONFINI DI PROPRIETA' - LOTTO DI S.U.A.

COSTRUZIONI

DEMOLIZIONI

FABBRICATI ESISTENTI ESTERNI AL LOTTO

ASSOCIAZIONE TEMPORANEA DI ARCHITETTI

Arch. CLAUDIO BRUNI
Arch. FRANCESCO PALLESTRINI
Via Delpino 6/8 16043 Chiavari (GE)

COMUNE : CHIAVARI

COMMITTENTE : LAMES SPA

PROGETTO DI : Recupero con variante urbanistica dell'area Lames - Via San Rufino, 29 - S.U.A. B11

OGGETTO : RAFFRONTO EDILIZIA PRIVATA

DATA : ***MAGGIO 2011*** | SCALA : ***1:200*** | TAVOLA : 16