






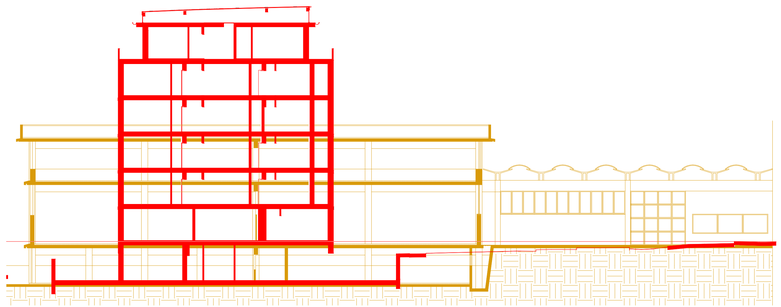


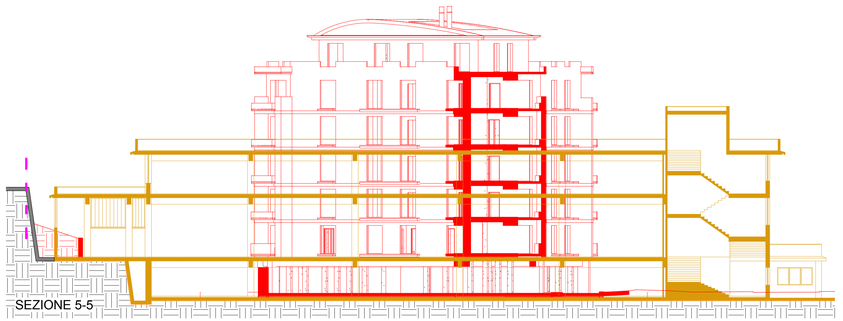

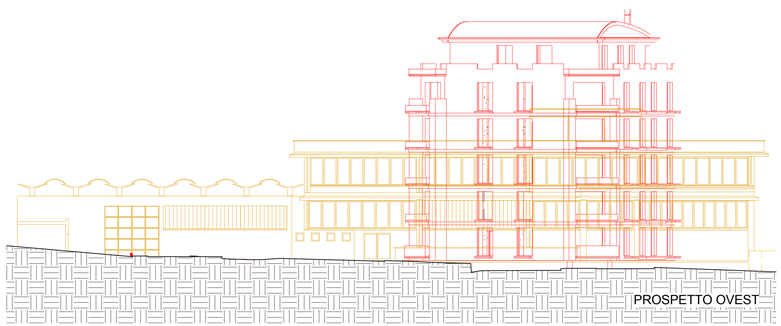

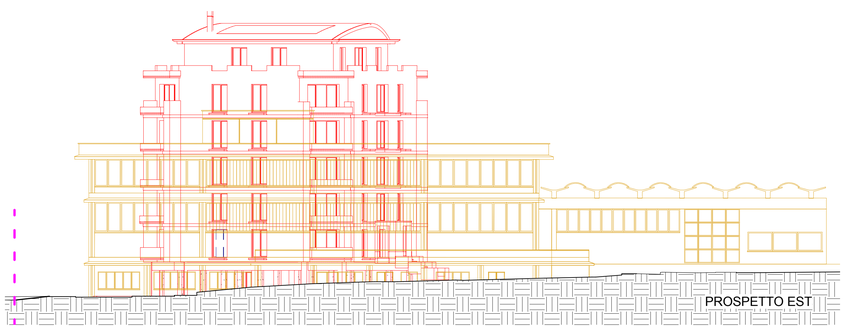

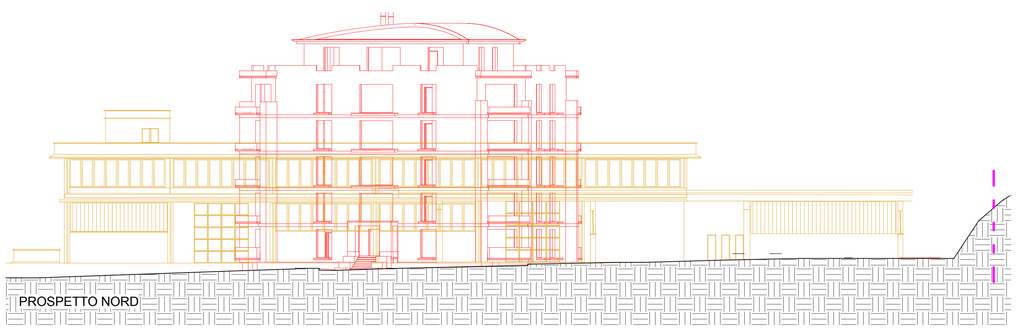

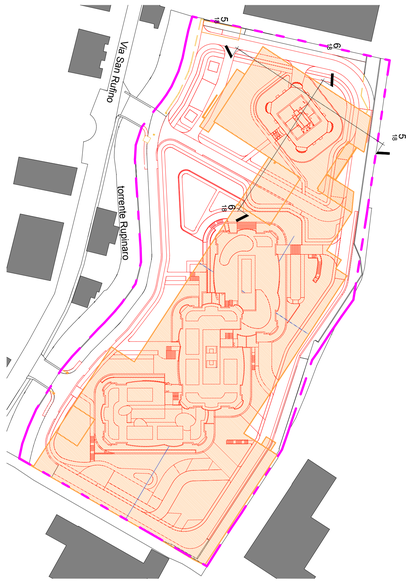

CONFINI DI PROPRIETA' - LOTTO DI S.U.A.

COSTRUZIONI

DEMOLIZIONI

FABBRICATI ESISTENTI ESTERNI AL LOTTO

ASSOCIAZIONE TEMPORANEA DI ARCHITETTI

Arch. CLAUDIO BRUNI
Arch. FRANCESCO PALLESTRINI
Via Delpino 6/8 16043
Chiavari (GE)

COMUNE : CHIAVARI

COMMITTENTE : LAMES SPA

PROGETTO DI : Recupero con variante urbanistica dell'area Lames - Via San Rufino, 29 - S.U.A. B11

OGGETTO : RAFFRONTO - EDILIZIA RESIDENZIALE PUBBLICA

DATA : MAGGIO 2011

SCALA : ***SCALA 1:200***

TAVOLA : 18