
ABACO STANDARD	
Area	**Nome**
STANDARD ASILO GIARDINO COPERTO	
170.10 m²	STANDARD ASILO GIARDINO COPERTO
170.10 m²	
STANDARD ASILO OPERE ESTERNE	
46.39 m²	STANDARD ASILO OPERE ESTERNE
22.97 m²	STANDARD ASILO OPERE ESTERNE
38.00 m²	STANDARD ASILO OPERE ESTERNE
19.69 m²	STANDARD ASILO OPERE ESTERNE
22.97 m²	STANDARD ASILO OPERE ESTERNE
201.73 m²	STANDARD ASILO OPERE ESTERNE
351.75 m²	
STANDARD ASILO PUBBLICO	
635.55 m²	STANDARD ASILO PUBBLICO
635.55 m²	
STANDARD ISOLA ECOLOGICA	
208.06 m²	STANDARD ISOLA ECOLOGICA
208.06 m²	
STANDARD PARCHEGGIO	
77.79 m²	STANDARD PARCHEGGIO
39.35 m²	STANDARD PARCHEGGIO
74.82 m²	STANDARD PARCHEGGIO
135.82 m²	STANDARD PARCHEGGIO
89.07 m²	STANDARD PARCHEGGIO
141.88 m²	STANDARD PARCHEGGIO
291.08 m²	STANDARD PARCHEGGIO
11.36 m²	STANDARD PARCHEGGIO
22.76 m²	STANDARD PARCHEGGIO
883.93 m²	
STANDARD PERCORSO PEDONALE	
359.04 m²	STANDARD PERCORSO PEDONALE
55.18 m²	STANDARD PERCORSO PEDONALE
32.99 m²	STANDARD PERCORSO PEDONALE
309.46 m²	STANDARD PERCORSO PEDONALE
49.82 m²	STANDARD PERCORSO PEDONALE
67.51 m²	STANDARD PERCORSO PEDONALE
13.40 m²	STANDARD PERCORSO PEDONALE
19.60 m²	STANDARD PERCORSO PEDONALE
24.62 m²	STANDARD PERCORSO PEDONALE
22.66 m²	STANDARD PERCORSO PEDONALE
13.52 m²	STANDARD PERCORSO PEDONALE
15.64 m²	STANDARD PERCORSO PEDONALE
983.44 m²	
STANDARD PISTA CICLABILE	
85.17 m²	STANDARD PISTA CICLABILE
46.32 m²	STANDARD PISTA CICLABILE
141.77 m²	STANDARD PISTA CICLABILE
338.27 m²	STANDARD PISTA CICLABILE
167.39 m²	STANDARD PISTA CICLABILE
778.91 m²	
STANDARD VERDE ATTREZZATO	
687.86 m²	STANDARD VERDE ATTREZZATO
165.21 m²	STANDARD VERDE ATTREZZATO
300.27 m²	STANDARD VERDE ATTREZZATO
1270.94 m²	STANDARD VERDE ATTREZZATO
75.53 m²	STANDARD VERDE ATTREZZATO
237.63 m²	STANDARD VERDE ATTREZZATO
356.78 m²	STANDARD VERDE ATTREZZATO
305.65 m²	STANDARD VERDE ATTREZZATO
20.37 m²	STANDARD VERDE ATTREZZATO
6.33 m²	STANDARD VERDE ATTREZZATO
5.84 m²	STANDARD VERDE ATTREZZATO
4.41 m²	STANDARD VERDE ATTREZZATO
11.14 m²	STANDARD VERDE ATTREZZATO
26.53 m²	STANDARD VERDE ATTREZZATO
4.22 m²	STANDARD VERDE ATTREZZATO
5.03 m²	STANDARD VERDE ATTREZZATO
7.16 m²	STANDARD VERDE ATTREZZATO
322.03 m²	STANDARD VERDE ATTREZZATO
480.97 m²	STANDARD VERDE ATTREZZATO
15.33 m²	STANDARD VERDE ATTREZZATO
122.78 m²	STANDARD VERDE ATTREZZATO
21.98 m²	STANDARD VERDE ATTREZZATO
9.54 m²	STANDARD VERDE ATTREZZATO
12.08 m²	STANDARD VERDE ATTREZZATO
18.96 m²	STANDARD VERDE ATTREZZATO
27.80 m²	STANDARD VERDE ATTREZZATO
5.24 m²	STANDARD VERDE ATTREZZATO
39.96 m²	STANDARD VERDE ATTREZZATO
27.92 m²	STANDARD VERDE ATTREZZATO
253.21 m²	STANDARD VERDE ATTREZZATO
81.22 m²	STANDARD VERDE ATTREZZATO
14.28 m²	STANDARD VERDE ATTREZZATO
27.41 m²	STANDARD VERDE ATTREZZATO
185.69 m²	STANDARD VERDE ATTREZZATO
5157.33 m²	
9169.06 m²	

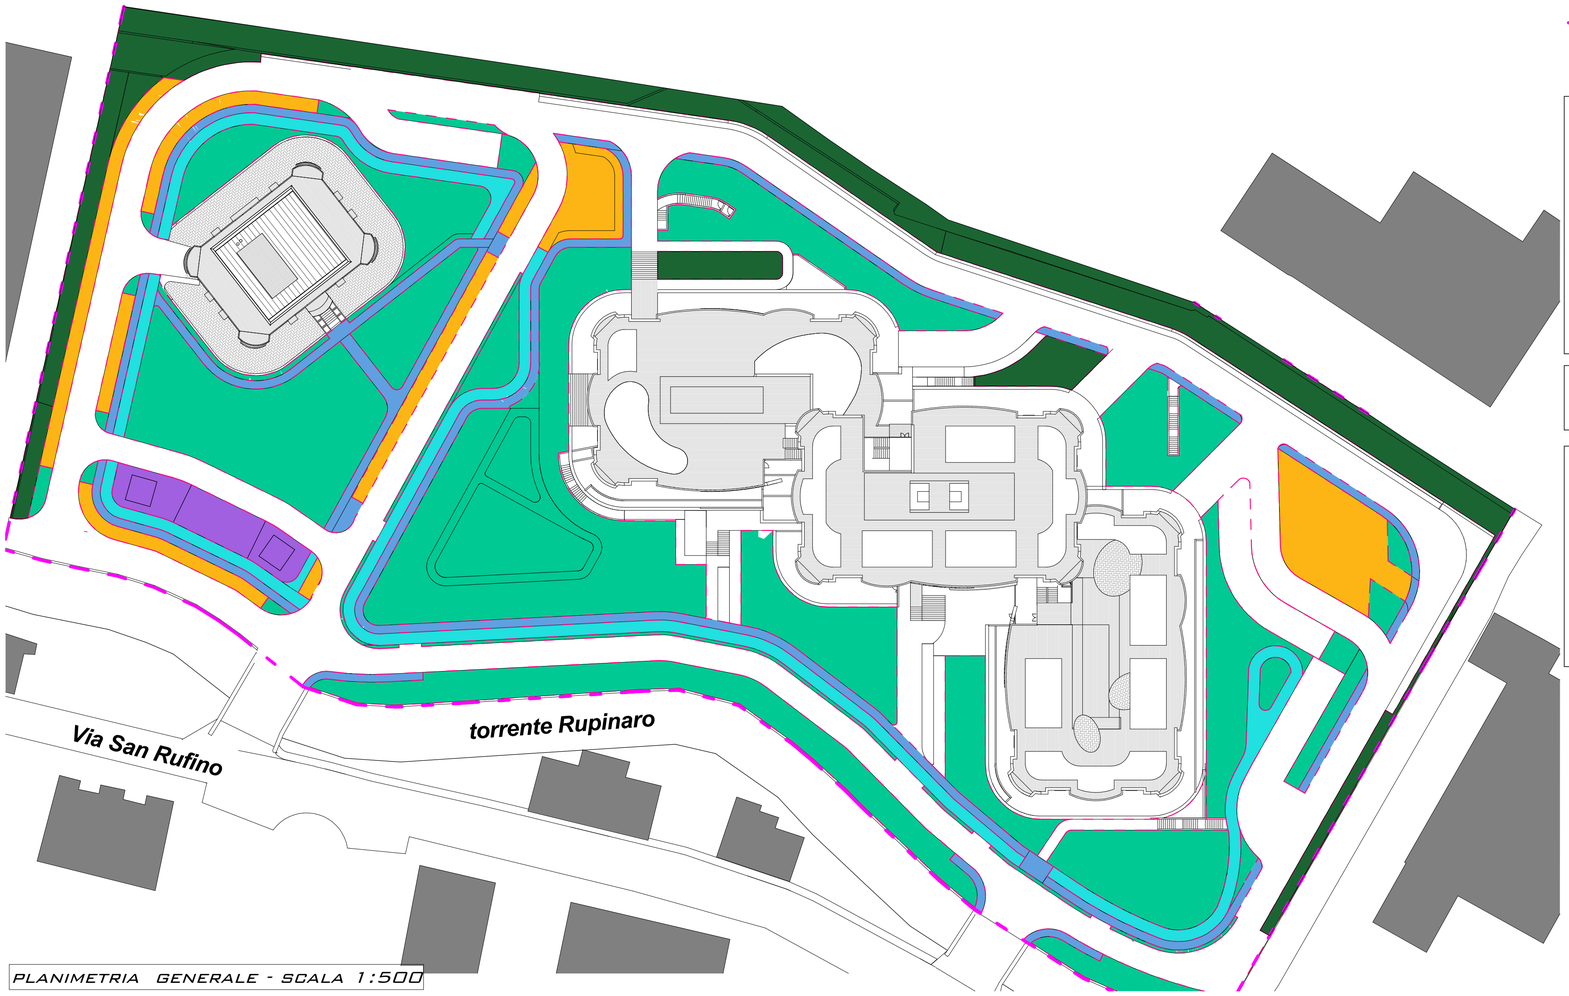

PLANIMETRIA GENERALE - SCALA 1:500

CONFINI DI PROPRIETA' - LOTTO DI S.U.A.

FABBRICATI ESISTENTI ESTERNI AL S.U.A.

LEGENDA STANDARD URBANISTICI

- STANDARD ISOLA ECOLOGICA
- STANDARD PARCHEGGIO
- STANDARD PERCORSO PEDONALE
- STANDARD PISTA CICLABILE
- STANDARD VERDE ATTREZZATO

9169,06 mq > 7598,05 mq


oltre a 1642 mq di verde in aggiunta agli standards

Verifica della superficie destinata a standard urbanistici (nella misura di almeno 19.80 mq ogni 25 mq di Slp con dimezzamento trattandosi di zona B di PRG):


19.186,99 mq X (19.80/25)/2 = 7598,05 mq

Standard urbanistici previsti (v. abaco standard) pari a 9169,06 mq

VERDE (1642 MQ)

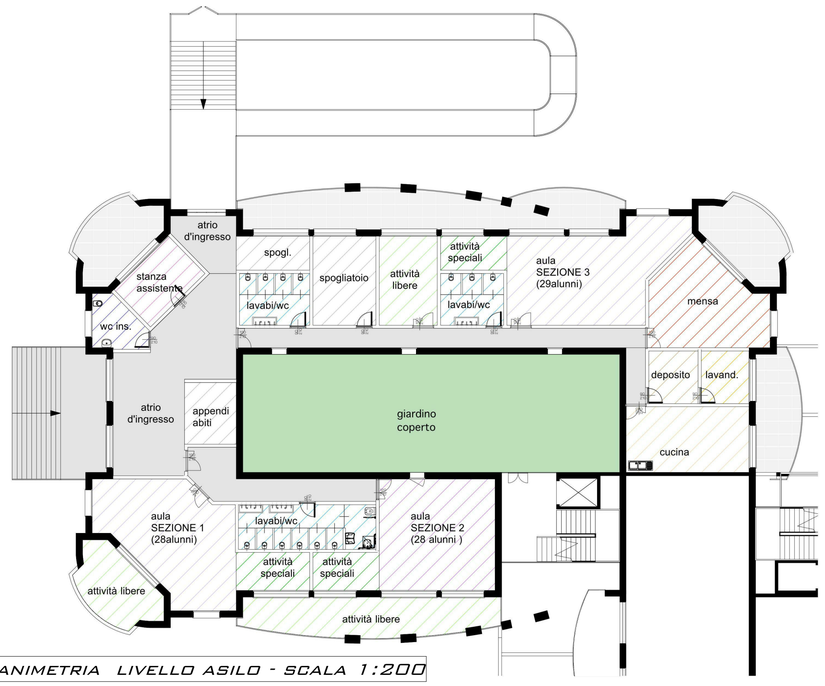

PLANIMETRIA LIVELLO ASILO - SCALA 1:200

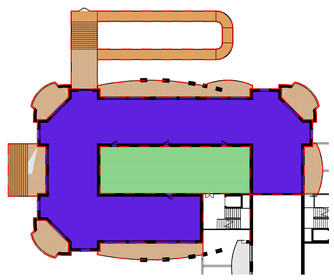

Legenda standard asilo pubblico

- STANDARD ASILO GIARDINO COPERTO
- STANDARD ASILO OPERE ESTERNE
- STANDARD ASILO PUBBLICO

PLANIMETRIA LIVELLO ASILO - SCALA 1:500

ASSOCIAZIONE TEMPORANEA DI ARCHITETTI

Arch. CLAUDIO BRUNI
Arch. FRANCESCO PALLESTRINI
Via Delpino 6/8 16043
Chiavari (GE)

COMUNE : CHIAVARI

COMMITTENTE : LAMES SPA

PROGETTO DI : Recupero con variante urbanistica dell'area Lames - Via San Rufino, 29 - S.U.A. B11

OGGETTO : RAPPRESENTAZIONE E COMPUTAZIONE STANDARD URBANISTICI

DATA : ***MAGGIO 2011*** | SCALA : ***come indicato*** | TAVOLA : 19