


PAVIMENTAZIONI

PAVIMENTAZIONE IN PIETRA ARENARIA

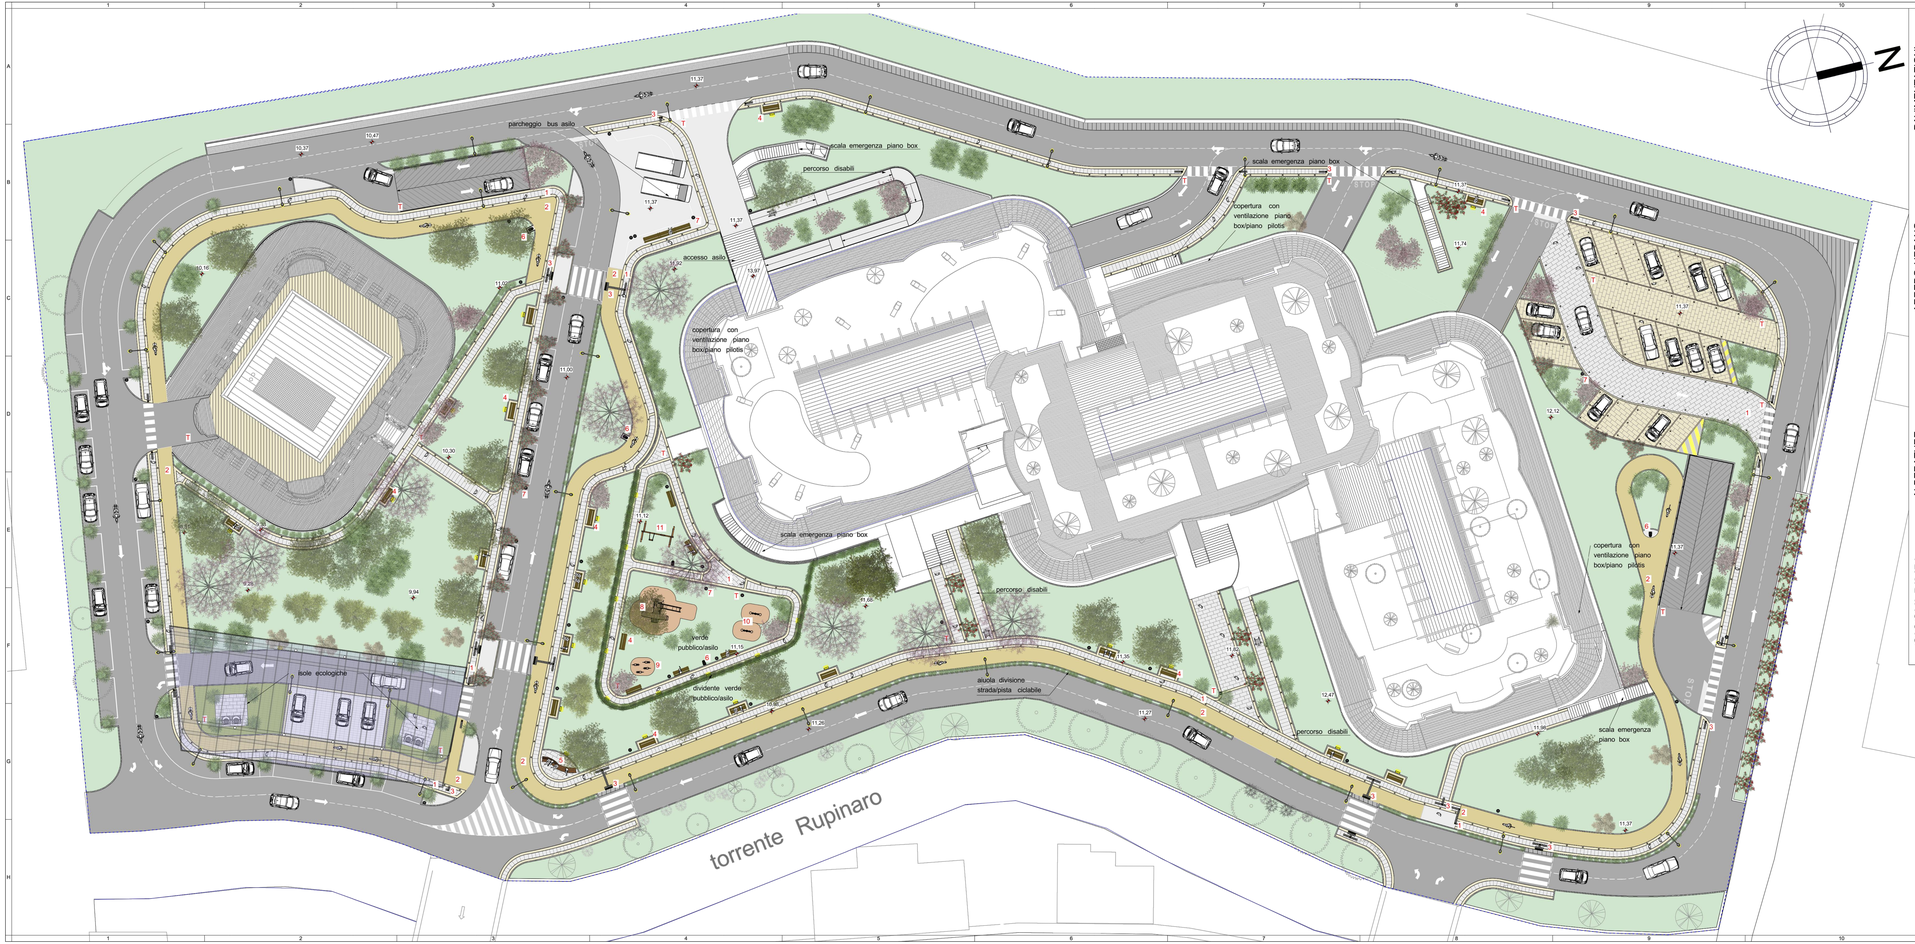

PERCORSO CICLABILE IN BIOSTRASSE



PERCORSO TATTILE CODICE LOGES in gres porcellanato per esterni ditta Floor Path LOGES



ARREDO URBANO

PANCA SINGOLA tipo Flow Citydesign con doghe in legno esotico duro



PANCHINA tipo Flow Citydesign con doghe in legno esotico duro



FONTANELLA ditta Tagliafico




CESTONE PORTARIFIUTI tipo Idem Athena



ALBERATURE

ULIVO ORNIELLO FRASSINO ALBERO DI GIUDA ROVERELLA

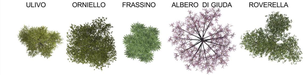

OLEANDRO CILIEGIO ROSA MAGNOLIA CORNIOLO LAVANDA



GIOCHI BIMBI

GIOCO COMBINATO ditta Kompan modello MOIF4000P



MOLLA ditta Kompan modello M130P



MOLLA ditta Kompan modello M123P



ALTALENA con seggiolini ditta Kompan modello M961P



ASSOCIAZIONE TEMPORANEA DI ARCHITETTI Arch. CLAUDIO BRUNI Arch. FRANCESCO PALLESTRINI Via Delpino 6/8 16043 Chiavari (GE)	COMUNE : CHIAVARI	
	COMMITTENTE : LAMES SPA	
PROGETTO DI : Recupero con variante urbanistica dell'area Lames - Via San Rufino, 29 - S.U.A. B11		
OGGETTO : STRALCIO PLANIVOLUMETRICO CON INDICAZIONE DELL'ILLUMINAZIONE		
DATA : MAGGIO 2011	SCALA : varie	TAVOLA : 23