

PARTICOLARE CANCELLATA A PROTEZIONE AREA ASILO _ scala 1:20

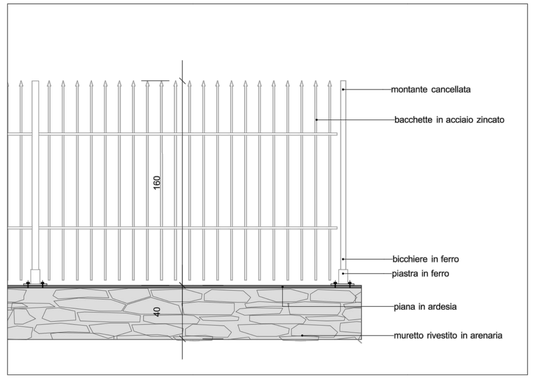


prospetto

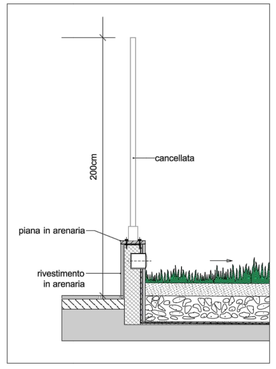


sezione

KEY MAP scala 1:500

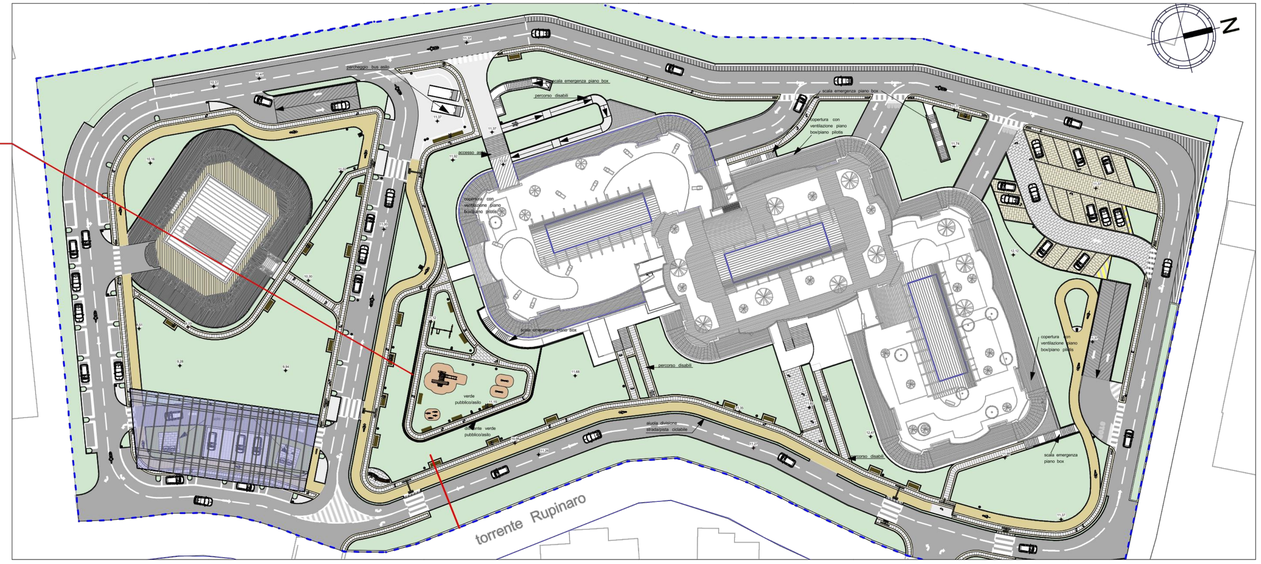

SEZIONE A-A_ scala 1:25

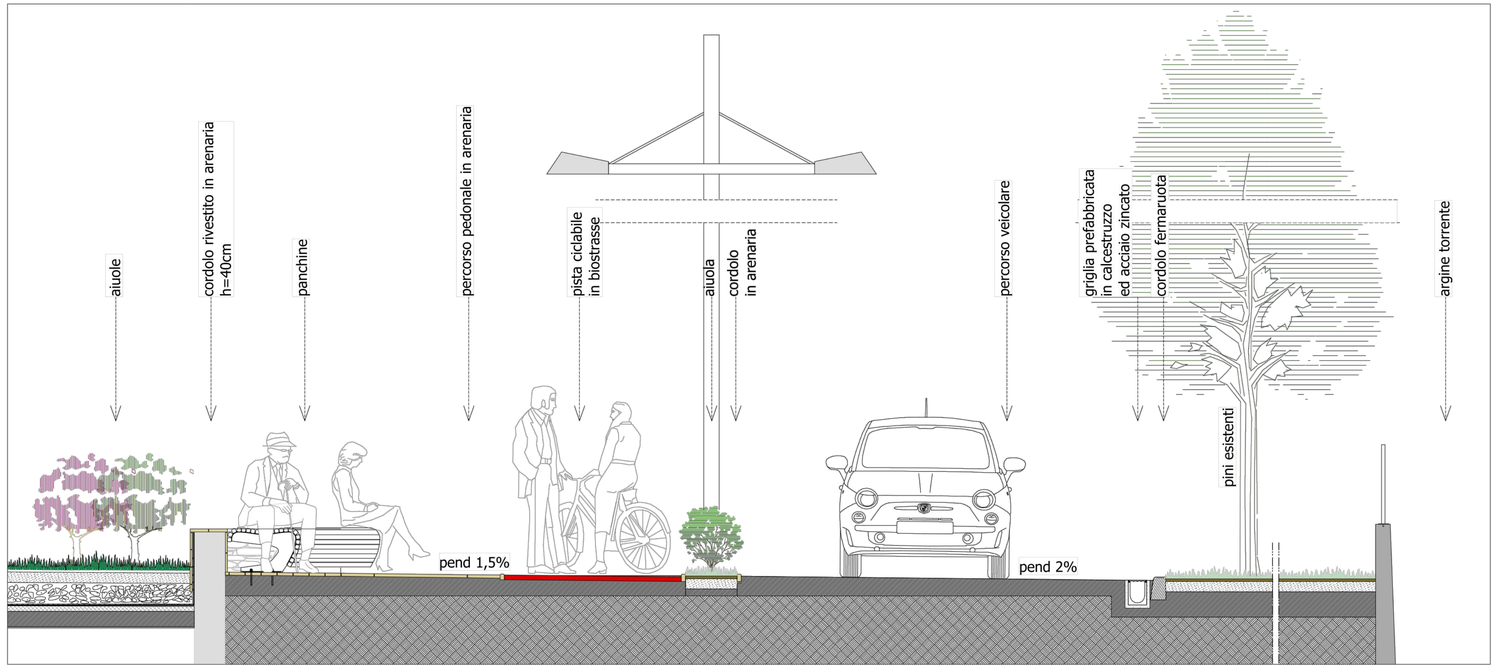

ASSOCIAZIONE TEMPORANEA DI ARCHITETTI

Arch. CLAUDIO BRUNI
Arch. FRANCESCO PALLESTRINI
Via Delpino 6/8
16043 Chiavari (GE)

COMUNE : CHIAVARI

COMMITTENTE : LAMES SPA

PROGETTO DI : Recupero con variante urbanistica dell'area Lames - Via San Rufino, 29 - S.U.A. B11

OGGETTO :STANDARD
PARTICOLARI COSTRUTTIVI 02

DATA : MAGGIO 2011 | SCALA : VARIE | TAVOLA : 25