


AREA 3

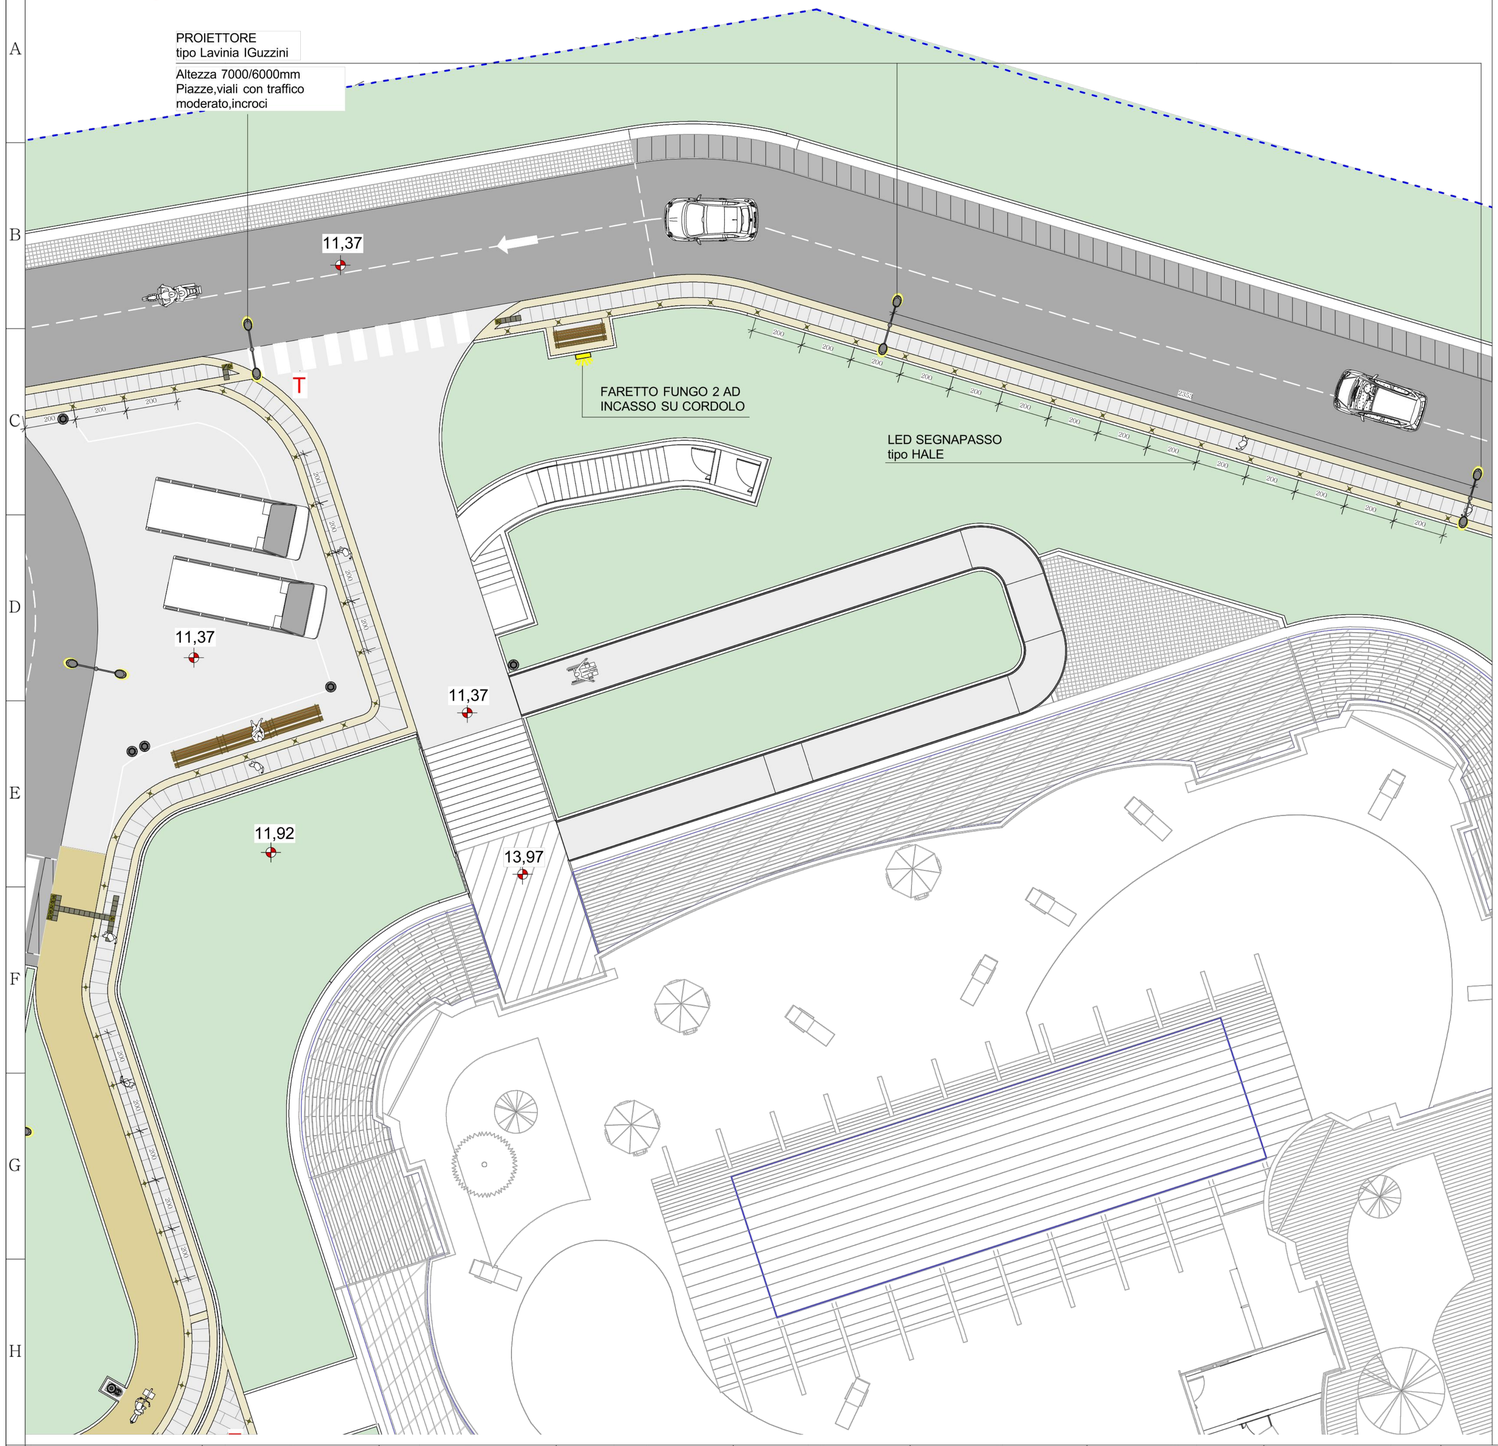

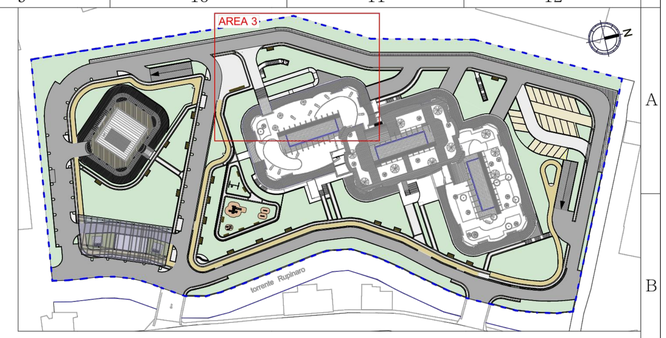

ILLUMINAZIONE

PROIETTORE
tipo Lavinia IGuzzini
strada carrabile-percorso pedonale

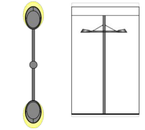

LED SEGNAPASSO
tipo HALE Prodotto n° 2414 GPE
una luce interna a led colore 02
percorso pedonale-ciclabile



FARETTO FUNGO 2
ad Incasso a parete Gpe




TELECAMERE
VIDEOSORVEGLIANZA
Modello MOBOTIX D12 SEC

T

ARREDO URBANO

PANCA SINGOLA tipo Flow Citydesign
con doghe in legno esotico duro
flangiata

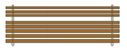

PANCA COMPOSTA tipo Flow Citydesign
con doghe in legno esotico duro flangiata



FONTANELLA
ditta Tagliafico



CESTONE PORTARIFIUTI
tipo Idem Athena



ASSOCIAZIONE TEMPORANEA DI ARCHITETTI
Arch. CLAUDIO BRUNI
Arch. FRANCESCO PALLESTRINI
Via Delpino 6/8
16043 Chiavari (GE)

COMUNE : CHIAVARI

COMMITTENTE : LAMES SPA

PROGETTO DI : Recupero con variante urbanistica dell'area Lames - Via San Rufino, 29 - S.U.A. B11

OGGETTO : STRALCIO PLANIVOLUMETRICO CON INDICAZIONE DELL'ILLUMINAZIONE

DATA : MAGGIO 2011 | SCALA : varie | TAVOLA : 26