

AREA 6

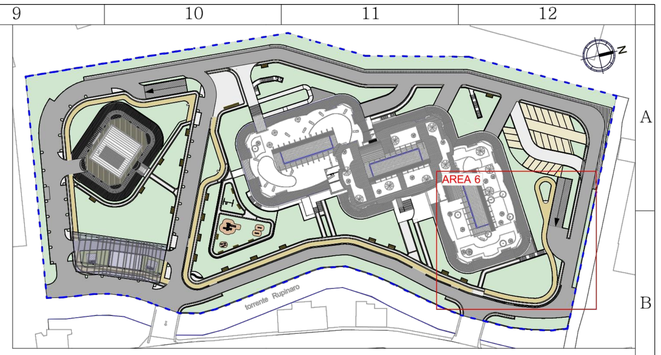

ILLUMINAZIONE

PROIETTORE
tipo Lavinia IGuzzini
strada carrabile-percorso pedonale

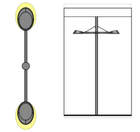

LED SEGNAPASSO
tipo HALE Prodotto n° 2414 GPE
una luce interna a led colore 02
percorso pedonale-ciclabile



FARETTO FUNGO 2
ad Incasso a parete Gpe



TELECAMERE
VIDEOSORVEGLIANZA
Modello MOBOTIX D12 SEC

T

ARREDO URBANO

PANCA SINGOLA tipo Flow Citydesign
con doghe in legno esotico duro
flangiata




PANCA COMPOSTA tipo Flow Citydesign
con doghe in legno esotico duro flangiata

FONTANELLA
ditta Tagliafico



CESTONE PORTARIFIUTI
tipo Idem Athena



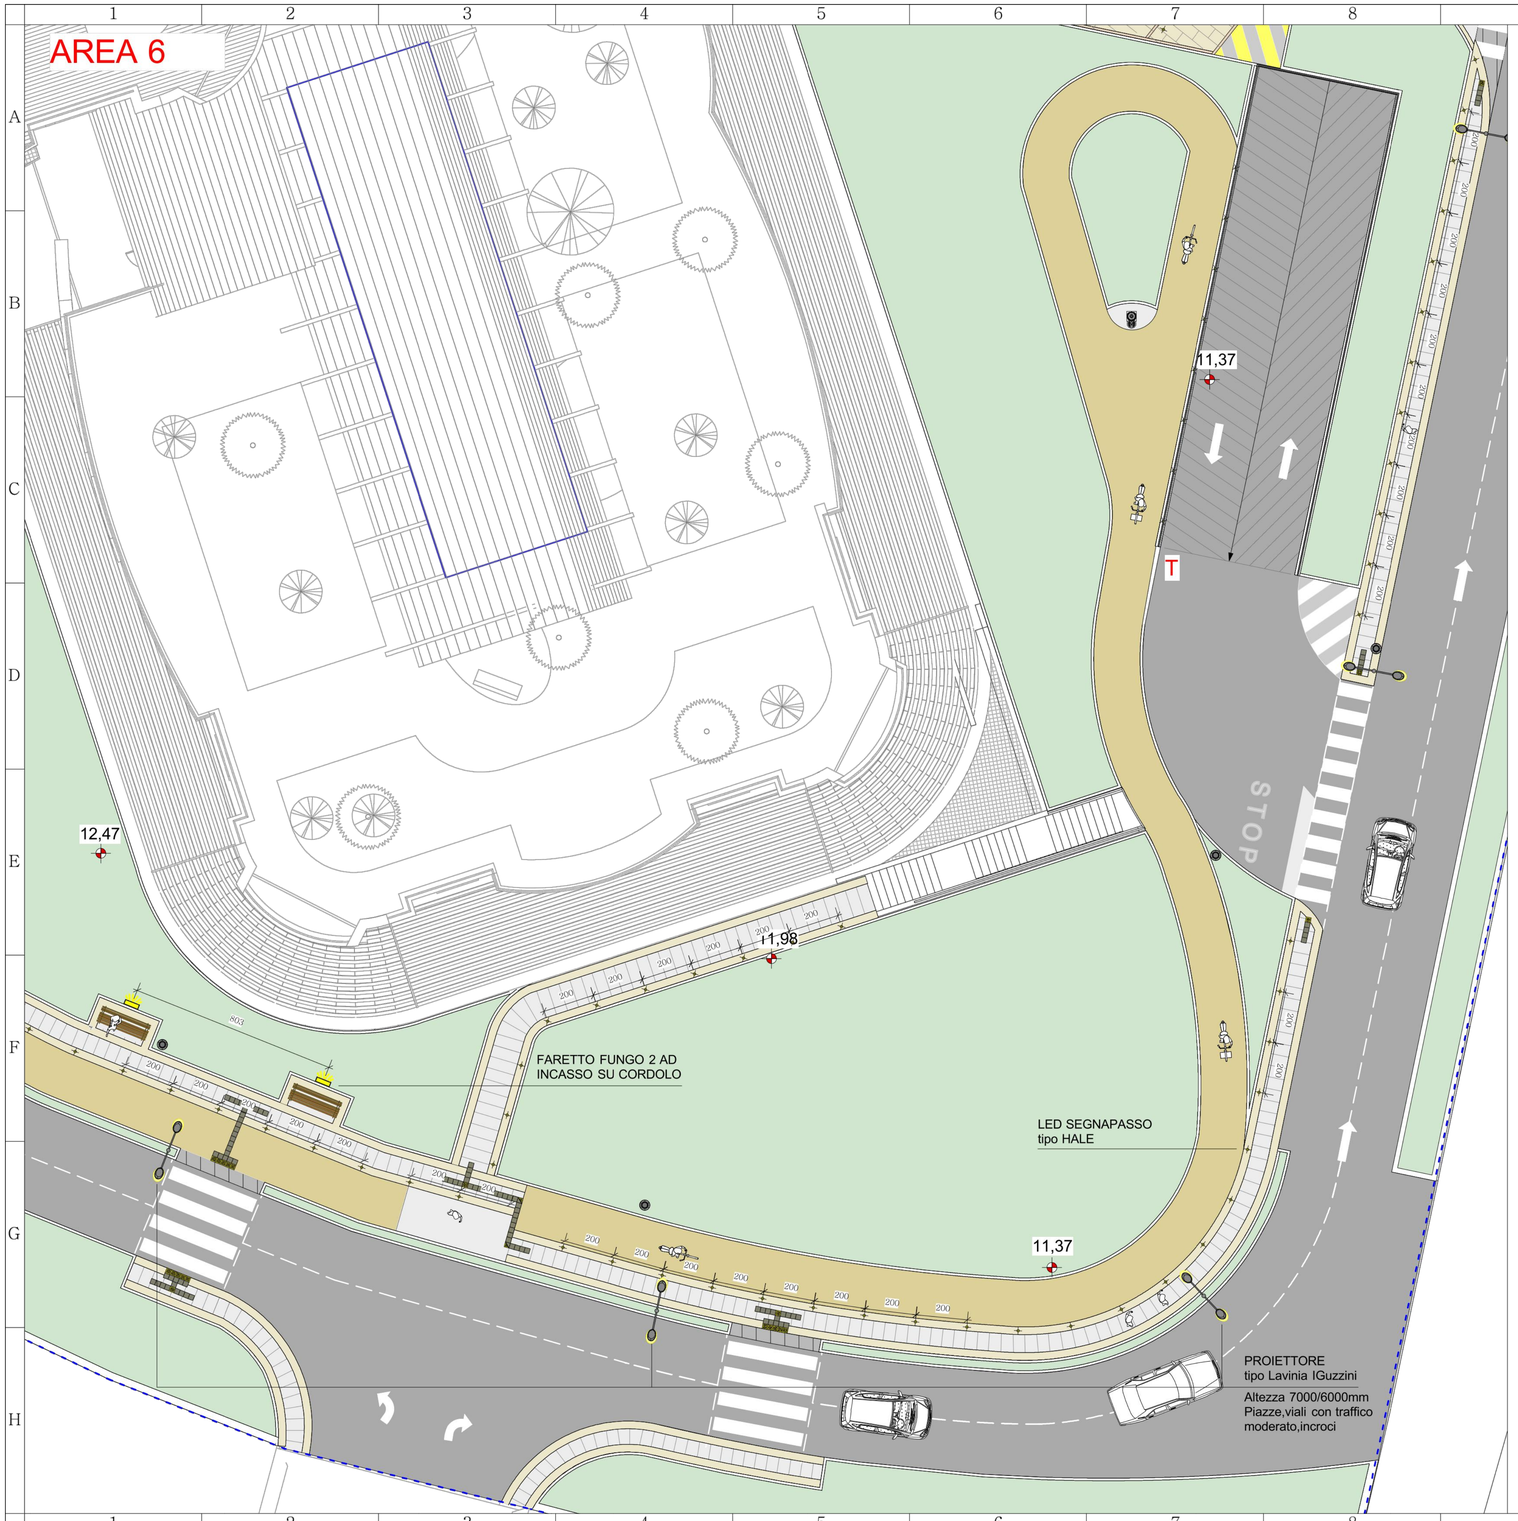

ASSOCIAZIONE TEMPORANEA DI ARCHITETTI			
Arch. CLAUDIO BRUNI Arch. FRANCESCO PALLESTRINI Via Delpino 6/8 16043 Chiavari (GE)	COMUNE :	CHIAVARI	
	COMMITTENTE :	LAMES SPA	
PROGETTO DI :	Recupero con variante urbanistica dell'area Lames - Via San Rufino, 29 - S.U.A. B11		
OGGETTO :	STRALCIO PLANIVOLUMETRICO CON INDICAZIONE DELL'ILLUMINAZIONE		
DATA : MAGGIO 2011	SCALA : varie	TAVOLA :	29