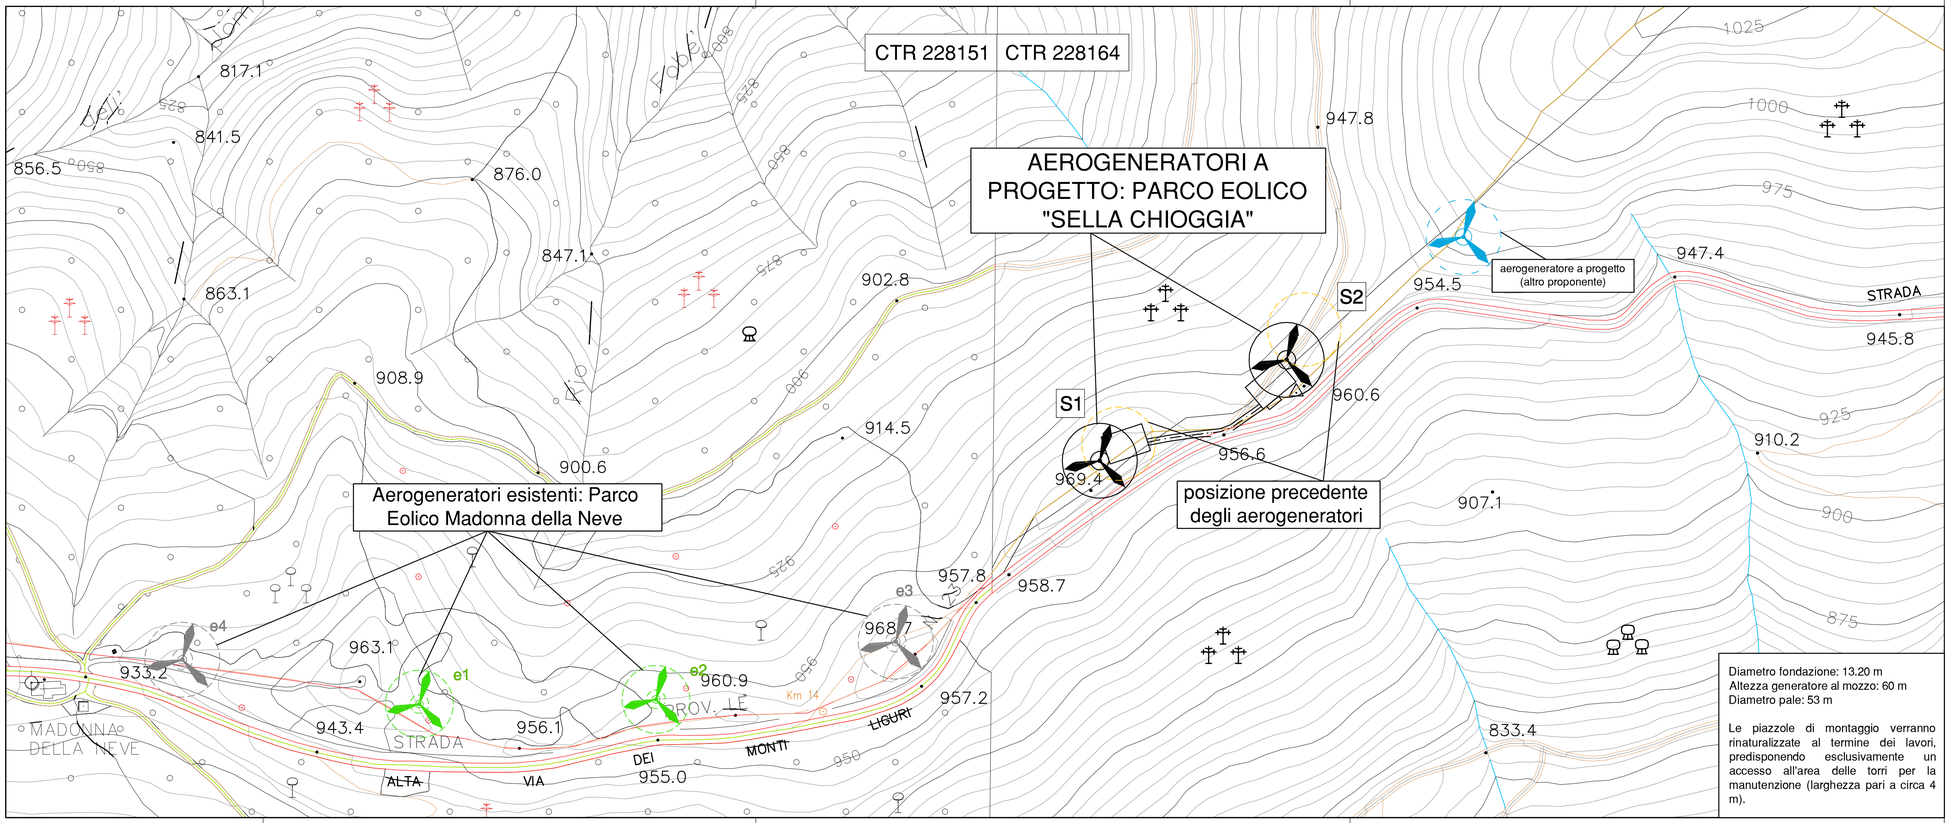


Diametro fondazione: 13.20 m
Altezza generatore al mozzo: 60 m
Diametro pale: 53 m

Le piazzole di montaggio verranno rinaturalizzate al termine dei lavori, predisponendo esclusivamente un accesso all'area delle torri per la manutenzione (larghezza pari a circa 4 m).

Revisione	Data	Disegnatore	Controllo	Descrizione
1	20.04.2012	rg	RG	Modifica posizione aerogeneratori
0	15.10.2011	rg	RG	Emissione

LIGURE EOLICA S.r.l.
Via XX Settembre 40/11 – 16121 GENOVA

Oggetto:

PARCO EOLICO "SELLA CHIOGGIA"
NEI COMUNI DI BORMIDA E RIALTO
(PROVINCIA DI SAVONA)

Titolo disegno:

PLANIMETRIA GENERALE – LAYOUT DEL PARCO EOLICO

Progettisti:

STUDIOELB INGEGNERI ASSOCIATI
Dott. Ing. Ernesto LA BARBERA - Dott. Ing. Riccardo GIAMMARINI
Dott. Ing. Andrea DEPRATI - Dott. Ing. Michela LA BARBERA
Dott. Ing. Simona CARRIGA - Dott. Ing. Mauro SCAGLIONE

Corso Torino 17/6 sc. A - 16129 GENOVA
Tel. 010.5740568 Fax 010.4211059
e-mail: inge@studioelb.it PEC: studio@pec.studioelb.it

Disegnatore:	Controllo:	Scala:	Data:	
		1:2.000	20.04.2012	629PD002–