

STATO ATTUALE
SEZIONE 2–4

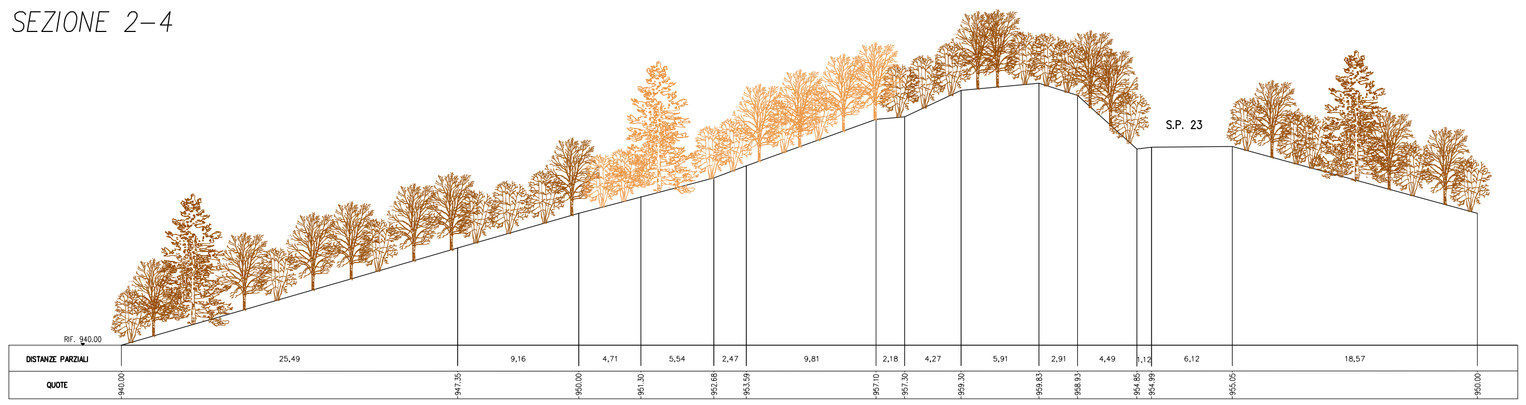

STATO ATTUALE
SEZIONE 2–5

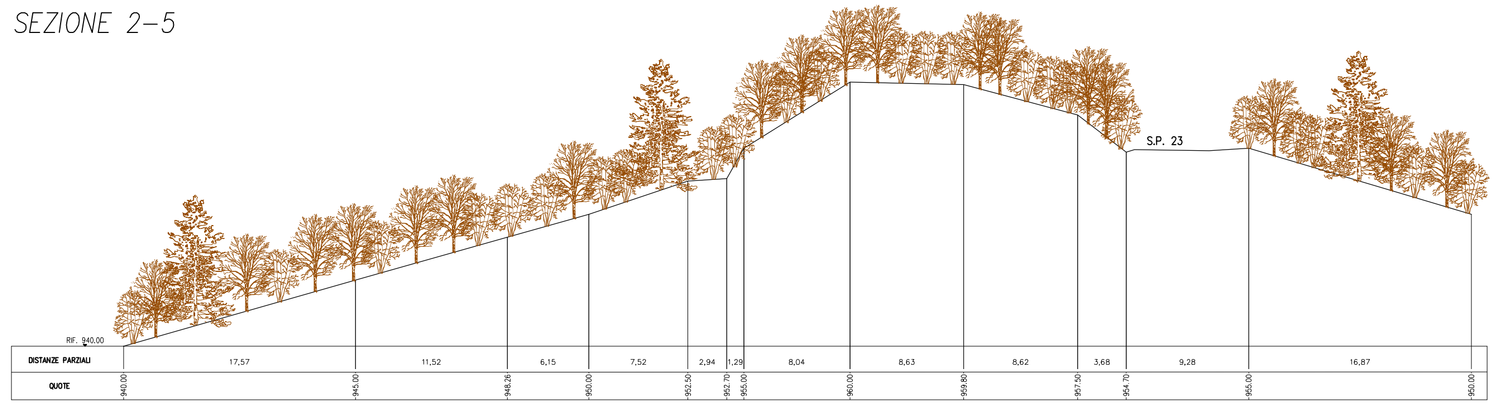




Vista generale dalla torre esistente e3




Vista dell'area dove sorgerà l'aerogeneratore S2

STATO DI PROGETTO
fase di cantiere
SEZIONE 2–4

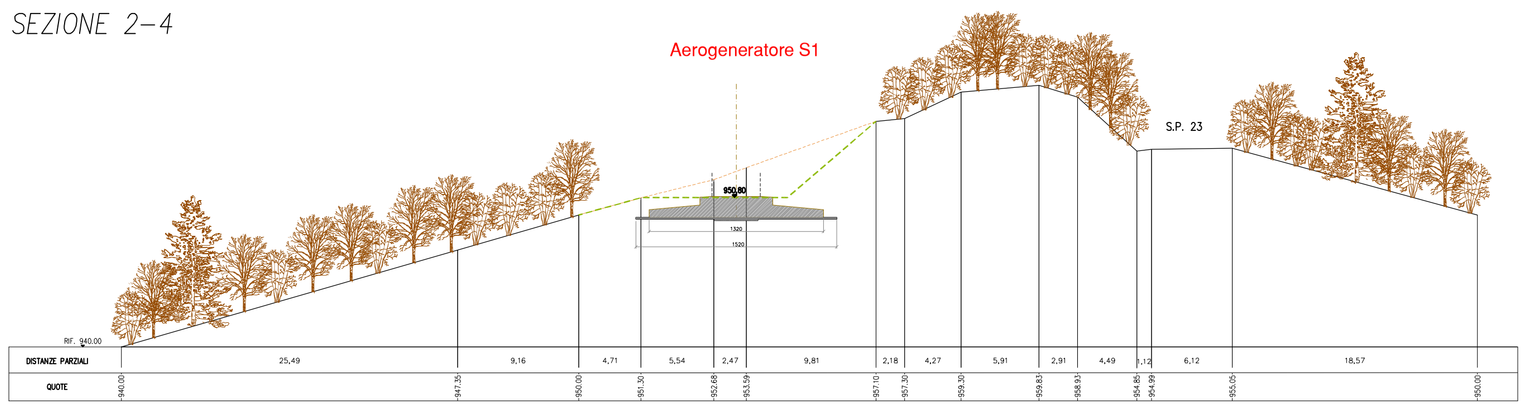

STATO DI PROGETTO
fase di cantiere
SEZIONE 2–5

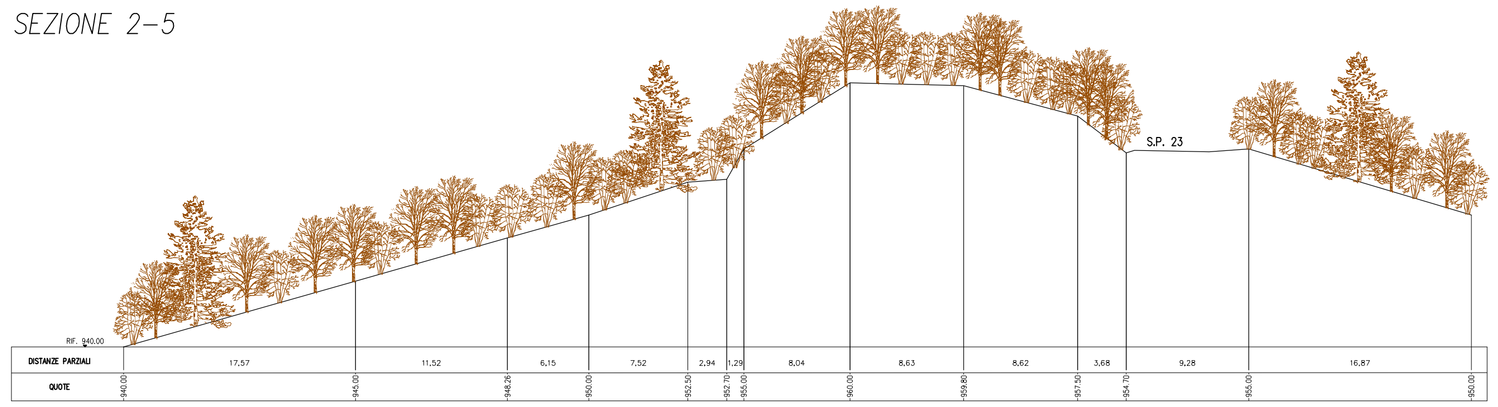


LEGENDA

- stato attuale (inalterato)
- stato attuale (demolizione)
- stato di progetto (fase di costruzione)
- 950,00 quote stato di progetto
- ripristino post-costruzione

VEGETAZIONE ARBOREA ED ARBUSTIVA (PREVALENZA DI MACCHIA DI NOCCIOLI)

MANTENIMENTO TAGLIO NUOVA PIANTUMAZIONE


STATO DI PROGETTO
sistemazione finale
SEZIONE 2–4

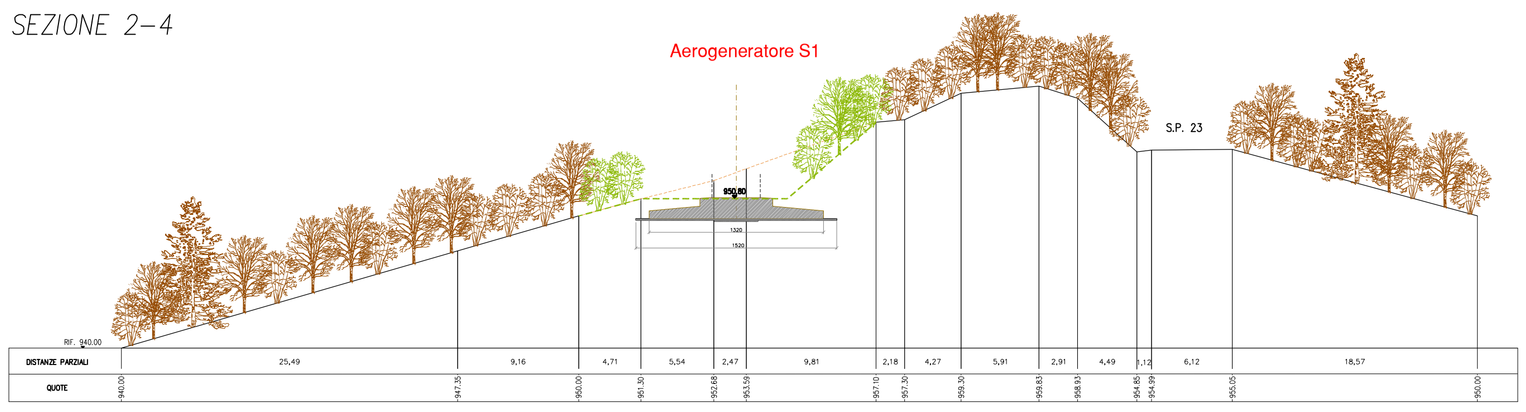


STATO DI PROGETTO
sistemazione finale
SEZIONE 2–5




CONFRONTO
SEZIONE 2–4

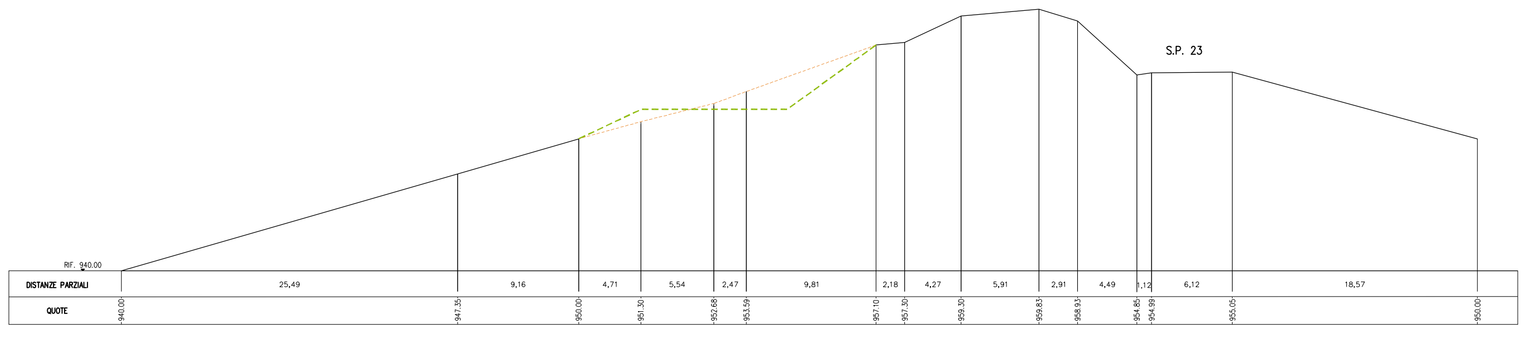

CONFRONTO
SEZIONE 2–5

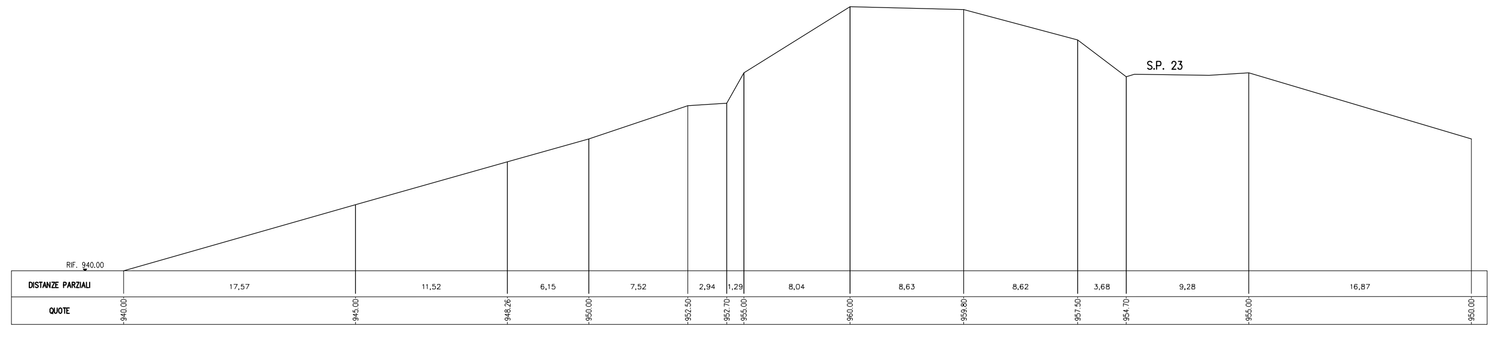

PLANIMETRIA DI INQUADRAMENTO: SCALA 1:2.000

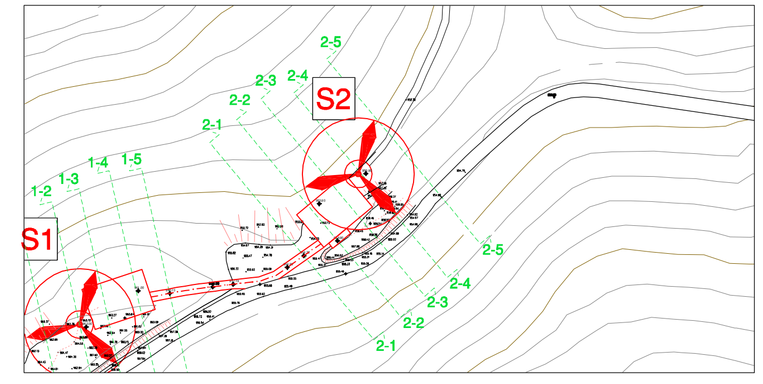

Revisione	Data	Disegnatore	Controllo	Descrizione
1	20.04.2012	SV	RG	Modifica posizione aerogeneratori
0	15.10.2011	---	---	Emissione

LIGURE EOLICA S.r.l.
Via XX Settembre 40/11 – 16121 GENOVA

Oggetto:
PARCO EOLICO "SELLA CHIOGGIA"
NEI COMUNI DI BORMIDA E RIALTO
(PROVINCIA DI SAVONA)

Titolo disegno:
SEZIONI 2–4/2–5: STATO ATTUALE, DI PROGETTO E POST RIPRISTINO

Progettisti:
STUDIOELB INGEGNERI ASSOCIATI
Dott. Ing. Ernesto LA BARBERA - Dott. Ing. Riccardo GIANNARINI
Dott. Ing. Andrea DEPRATI - Dott. Ing. Michela LA BARBERA
Dott. Ing. Simone CARREGA - Dott. Ing. Mauro SCAGLIONE

Corso Torino 17/6 sc. A - 16129 GENOVA
Tel. 010.5740568 Fax 010.4211059
e-mail: inge@studioelb.it PEC: studio@pec.studioelb.it

Disegnatore:	Controllo:	Scala:	Data:	
		1:200	20.04.2012	6 2 9 P D 0 0 6. 4