

CABINA DI CONSEGNA : PLANIMETRIA SCHEMATICA

scala 1:50

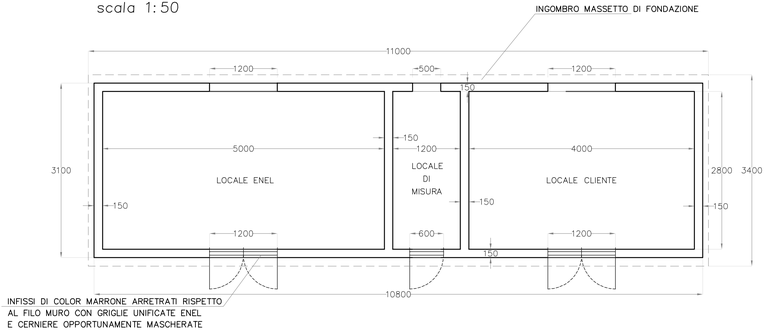


CABINA DI CONSEGNA : PROSPETTO FRONTALE

scala 1:50

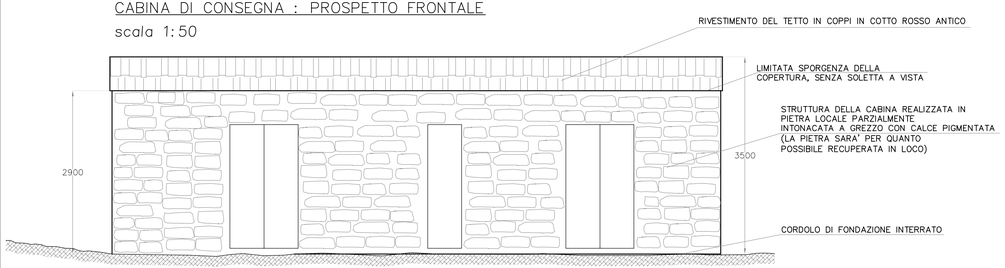

CABINA DI CONSEGNA : PROSPETTO LATERALE – INSERIMENTO NEL CONTESTO AMBIENTALE

scala 1:100

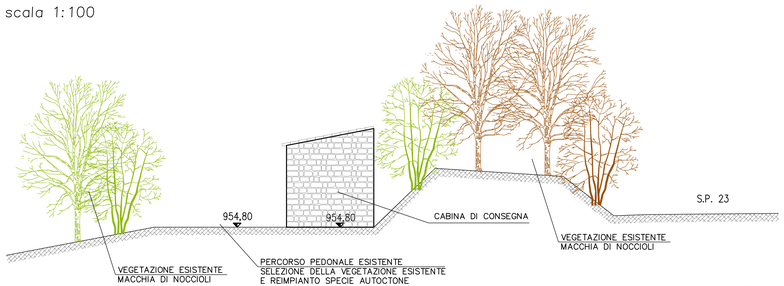


Vista della cabina esistente del parco eolico Madonna della neve –2 realizzata nel 2011 e del suo inserimento nel contesto ambientale



PUNTO "C1": CABINA DI SEZIONAMENTO PLANIMETRIA SCHEMATICA

scala 1:50


altezza manufatto: 2.80÷3.50 m

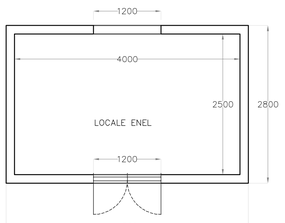

LOC. BALTERA: CABINA DI TRASFORMAZIONE E SEZIONAMENTO PLANIMETRIA SCHEMATICA

scala 1:50

altezza manufatto: 2.80÷3.50 m

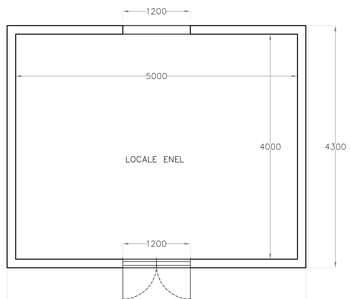

Le sopra indicate cabine avranno le stesse caratteristiche estetiche (rivestimento in pietra, tetto in coppi) delle cabine esistenti e della cabina di consegna

Revisione	Data	Disegnatore	Controllo	Descrizione
1	20.04.2012	rg	RG	Modifica cabine come da soluzione di allaccio ENEL
0	15.10.2011	---	---	Emissione

LIGURE EOLICA S.r.l.

Via XX Settembre 40/11 – 16121 GENOVA

Oggetto:

PARCO EOLICO "SELLA CHIOGGIA"
NEI COMUNI DI BORMIDA E RIALTO
(PROVINCIA DI SAVONA)

Titolo disegno:

CABINE DI CONSEGNA E SEZIONAMENTO: PLANIMETRIA, SEZIONI E PROSPETTI

Progettisti:

STUDIOELB INGEGNERI ASSOCIATI

Dott. Ing. Ernesto LA BARBERA - Dott. Ing. Riccardo GIAMMARINI
Dott. Ing. Andrea DEPRATI - Dott. Ing. Michela LA BARBERA
Dott. Ing. Simona CARREGA - Dott. Ing. Mauro SCAGLIONE

Corso Torino 17/6 sc. A - 16129 GENOVA
Tel. 010.5740568 Fax 010.4211059
e-mail: inge@studioelb.it PEC: studio@pec.studioelb.it

Disegnatore:	Controllo:	Scala:	Data:	
		1:50 1:100	20.04.2012	629PD011