Regione Liguria

Provincia di Savona

Comune di Rialto



MARCOPOLO

ENVIRONMENTAL GROUP

Oggetto:

Parco Eolico di Rialto II

Località Pian dei Corsi

Commessa: EE040

Committente:

Marcopolo Engineering S.p.A. - Sistemi Ecologici

Progettista Incaricato:

Dott. Ing. Davide Aprile

N.Disegno:	Titolo:
MT.C110	Piste e Piazzole WTG 05 Sezioni Trasversali Stato Attuale e Fase di Cantiere
Tavola N: 08 / Modifica N: 00	
Scala: 1:150 - 1:100 / Formato: A3 - A4	
Data: 25/11/11 / Disegnatore: G.G.	Note: Per la planimetria e sezione longitudinale rif. MT.C110 tav. 03

Rev.	Data	Disegnat.	Descrizione	Approv.
00	25/11/11	G.G.	Emissione	


Il presente disegno é di proprietà esclusiva della MARCOPOLO ENGINEERING S.p.A., non potrà essere duplicato e/o copiato in nessuna delle sue parti senza autorizzazione scritta della MARCOPOLO ENGINEERING S.p.A. La MARCOPOLO ENGINEERING S.p.A. si riserva il diritto di ogni modifica.

We reserve all rights in this document and in the information contained herein. Reproduction, use or disclosure to third parties without express autority by MARCOPOLO ENGINEERING S.p.A. is strictly forbidden.

D= 15.00

SEZ. A

S = mq. 55.20
R = mq. 30.67

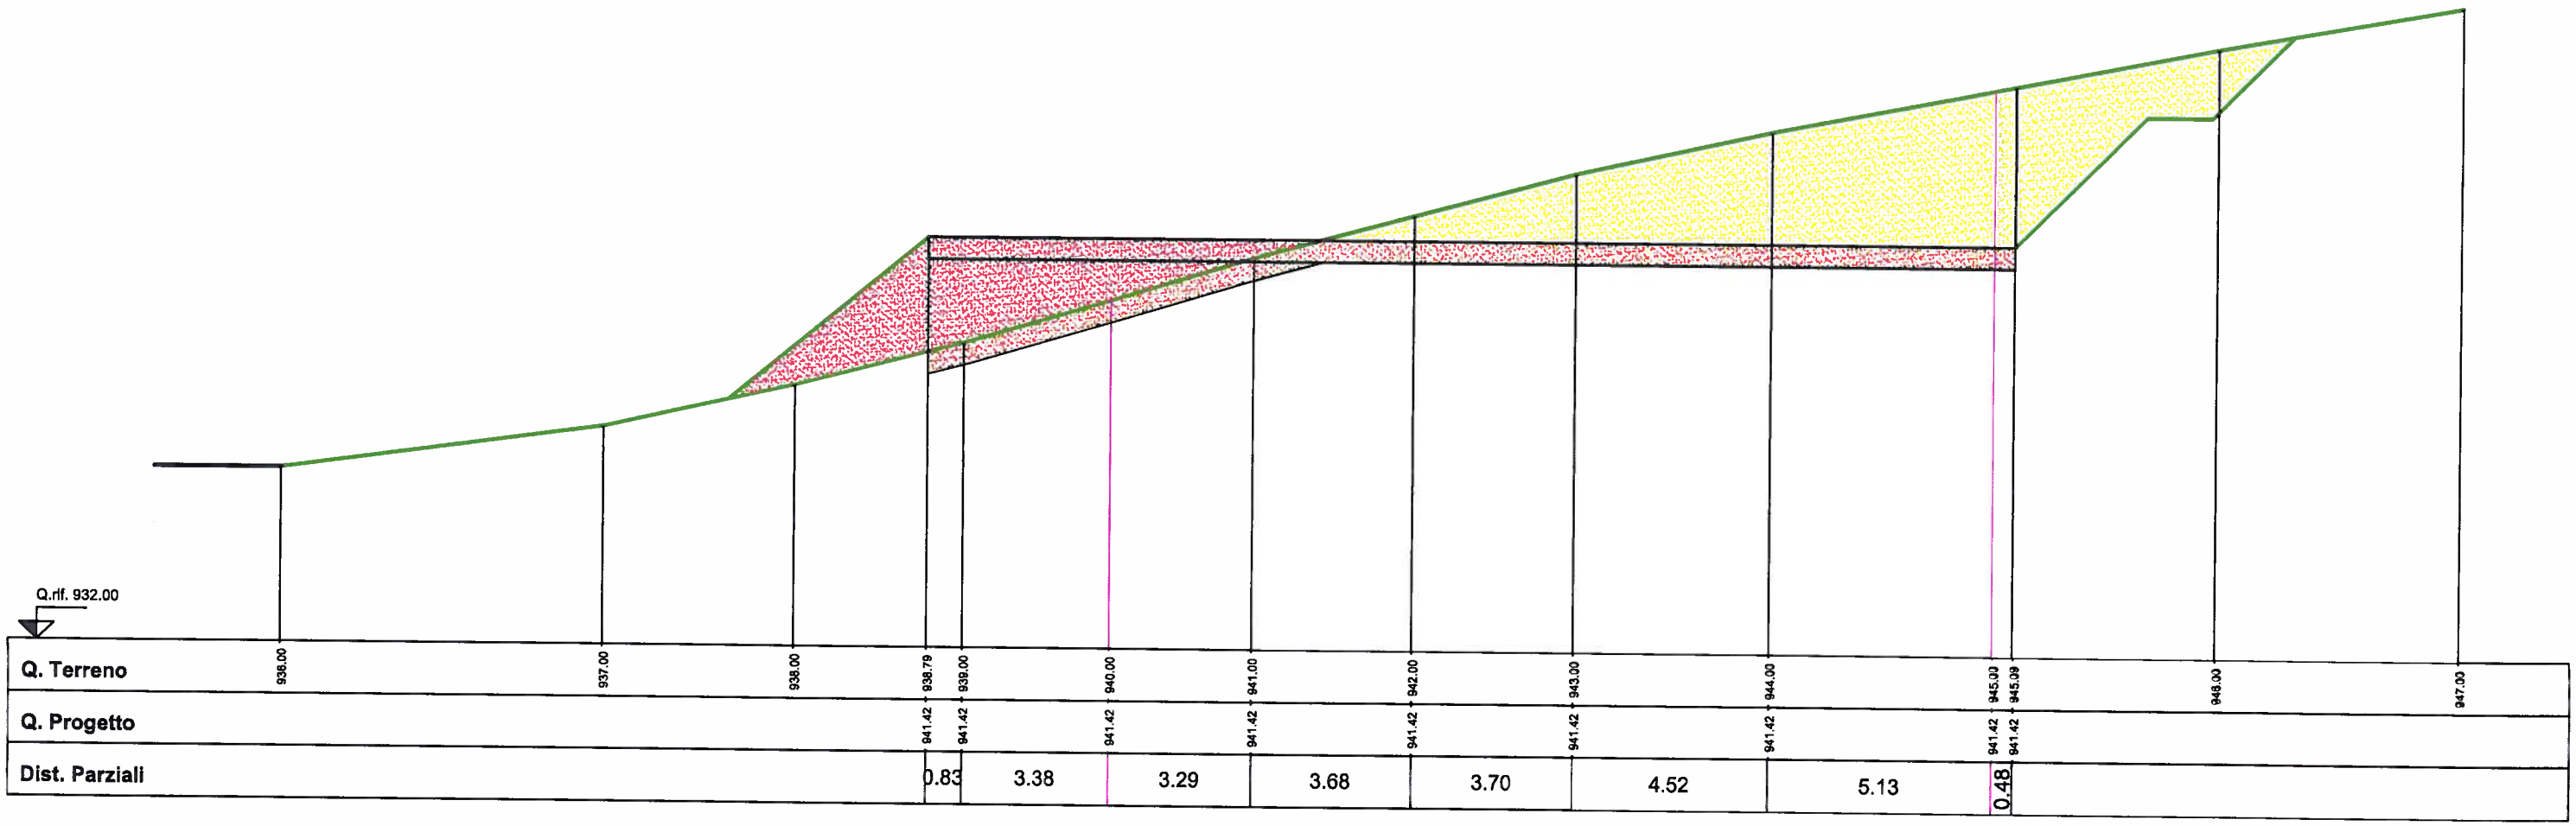


Scala 1:150

D_{A-B}= 15.00

SEZ. B

S = mq. 70.08
R = mq. 18.42

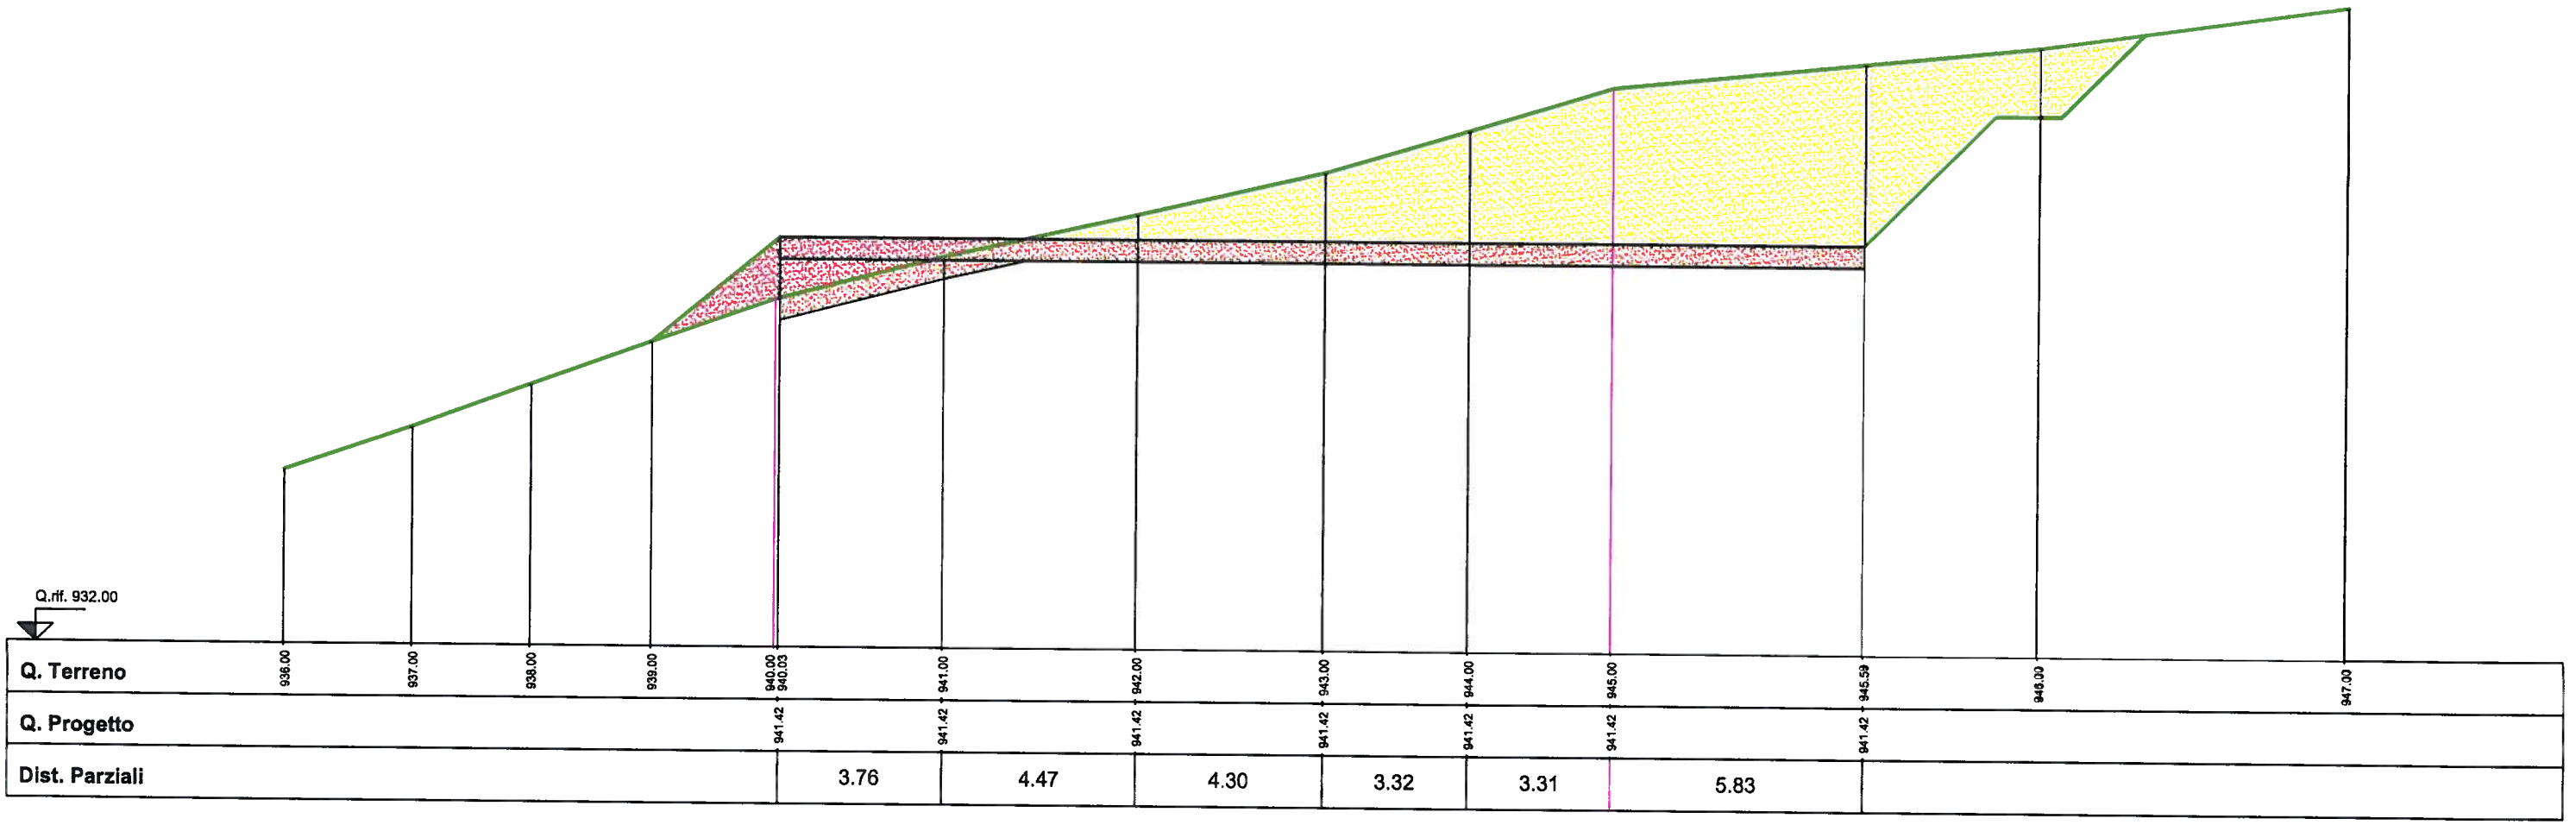


Q. Terreno	936.00	937.00	938.00	939.00	940.00 940.03	941.00	942.00	943.00	944.00	945.00	945.59	946.00	947.00
Q. Progetto					941.42	941.42	941.42	941.42	941.42	941.42	941.42		
Dist. Parziali					3.76	4.47	4.30	3.32	3.31	5.83			

Scala 1:150

D_{B-C}= 15.00

SEZ. C

S = mq. 118.32
R = mq. 17.64

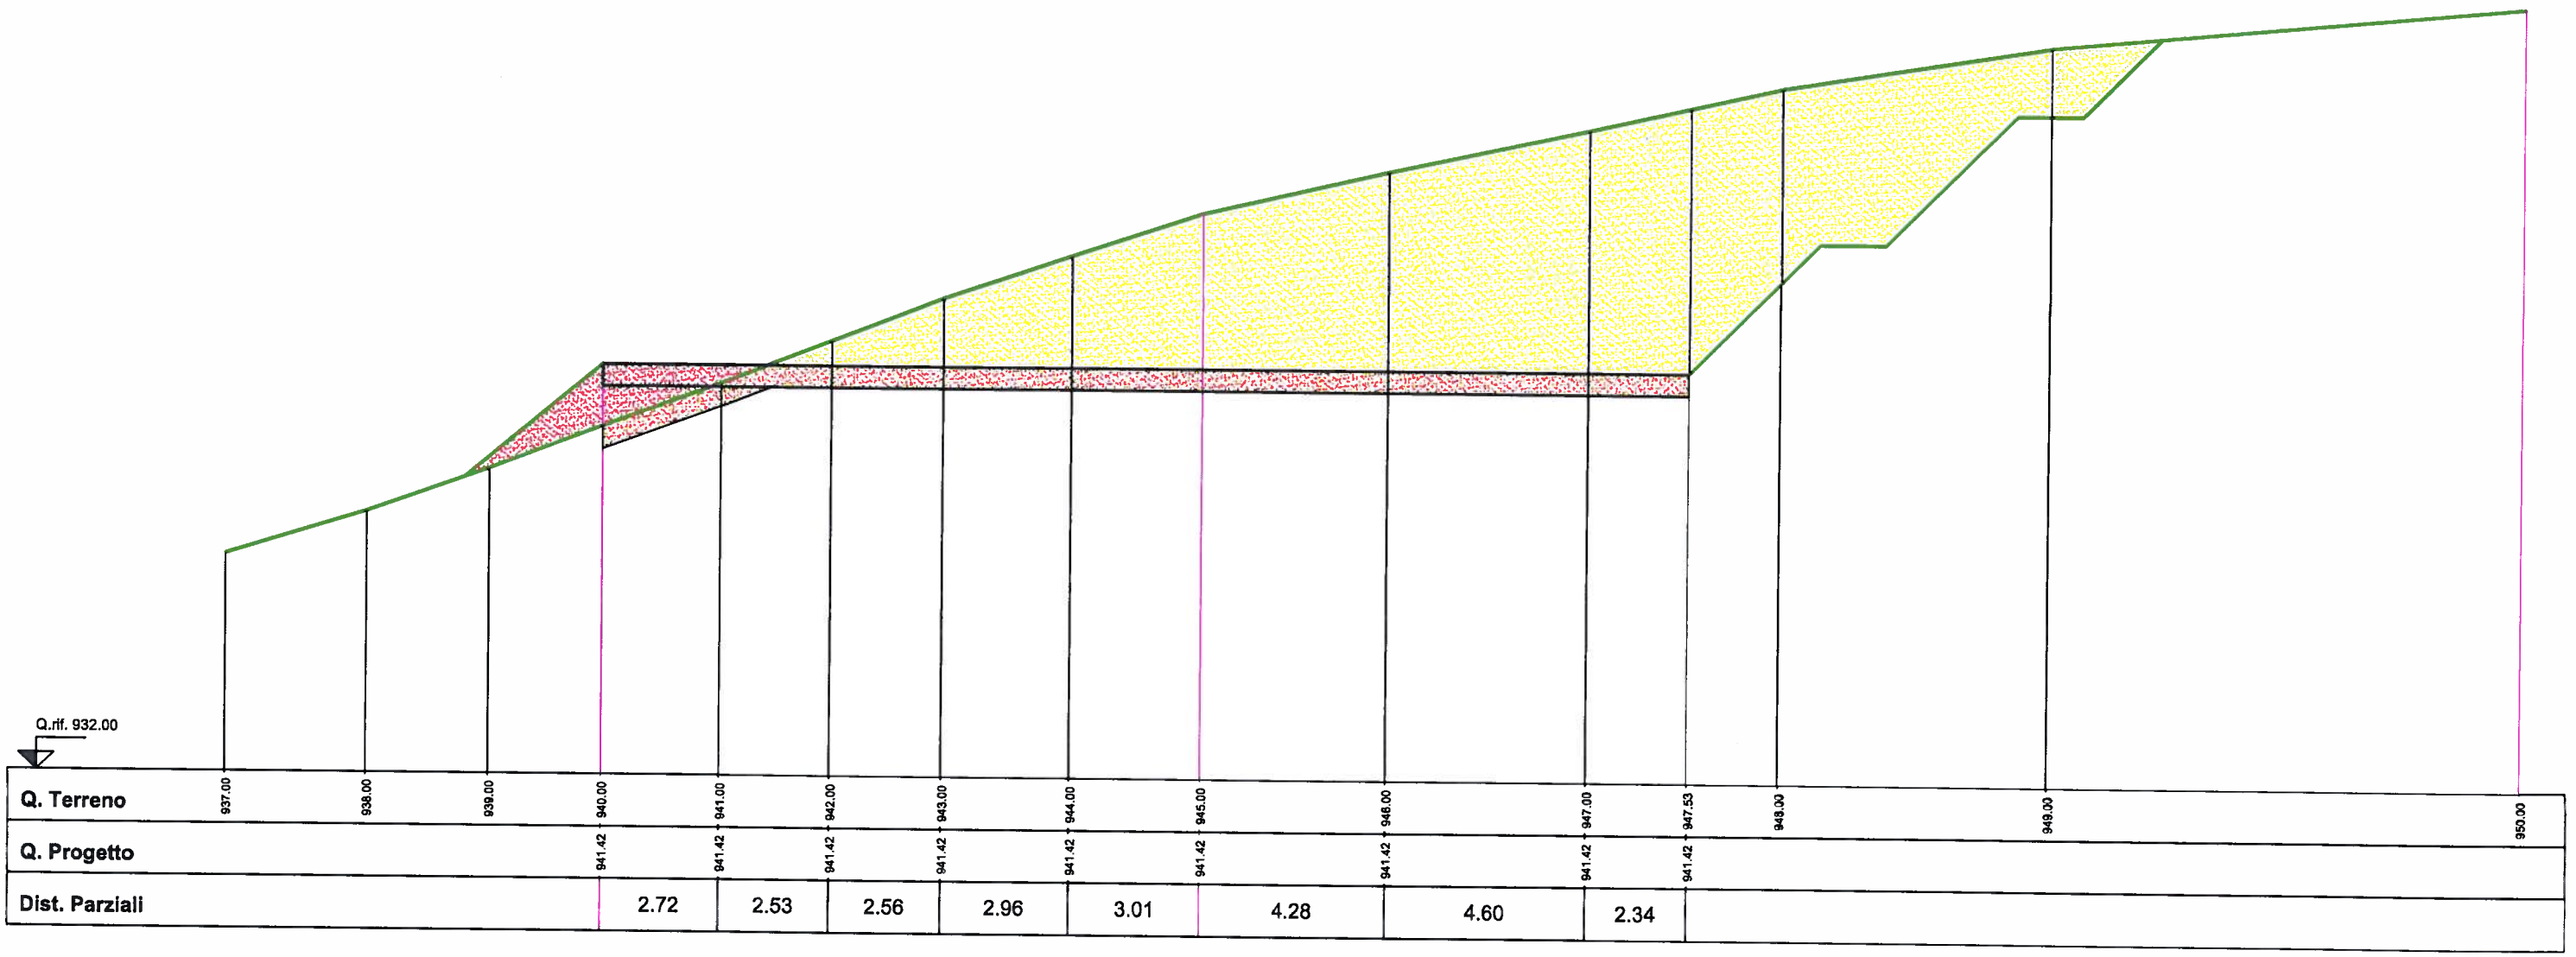


Q. Terreno	937.00	938.00	939.00	940.00	941.00	942.00	943.00	944.00	945.00	946.00	947.00	947.53	948.00	949.00	950.00
Q. Progetto				941.42	941.42	941.42	941.42	941.42	941.42	941.42	941.42	941.42			
Dist. Parziali				2.72	2.53	2.56	2.96	3.01	4.28	4.60	2.34				

Scala 1:150

SEZ. D

S = mq. 54.83
R = mq. 0.00

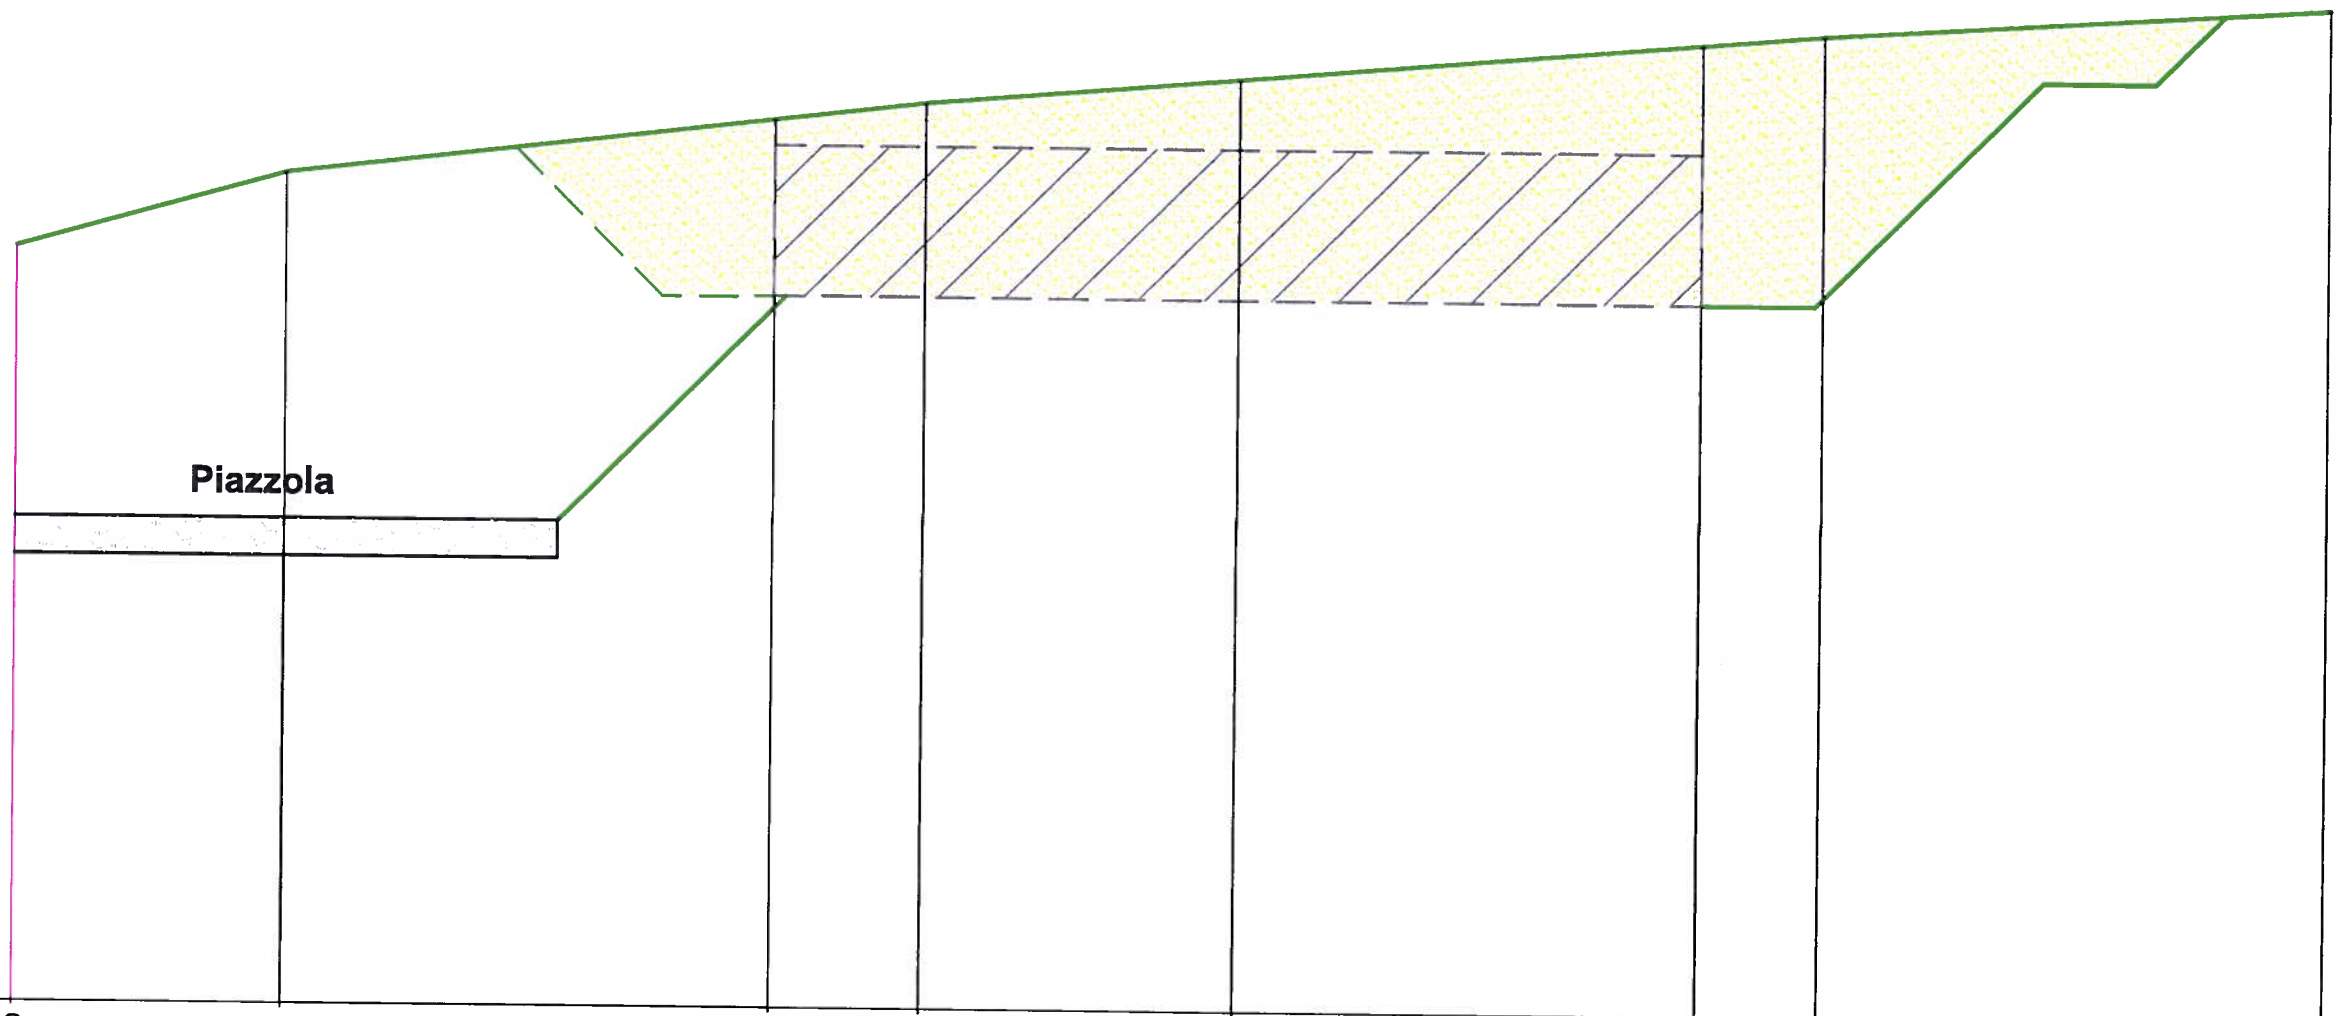


Q. Terreno	945.00	946.00	946.76	947.00	947.35	947.86	948.00	948.43
Q. Progetto			944.42		944.42	944.42		
Dist. Parziali				6.15		6.15		

Scala 1:100

SEZ. D'

S = mq. 65.63
R = mq. 0.00

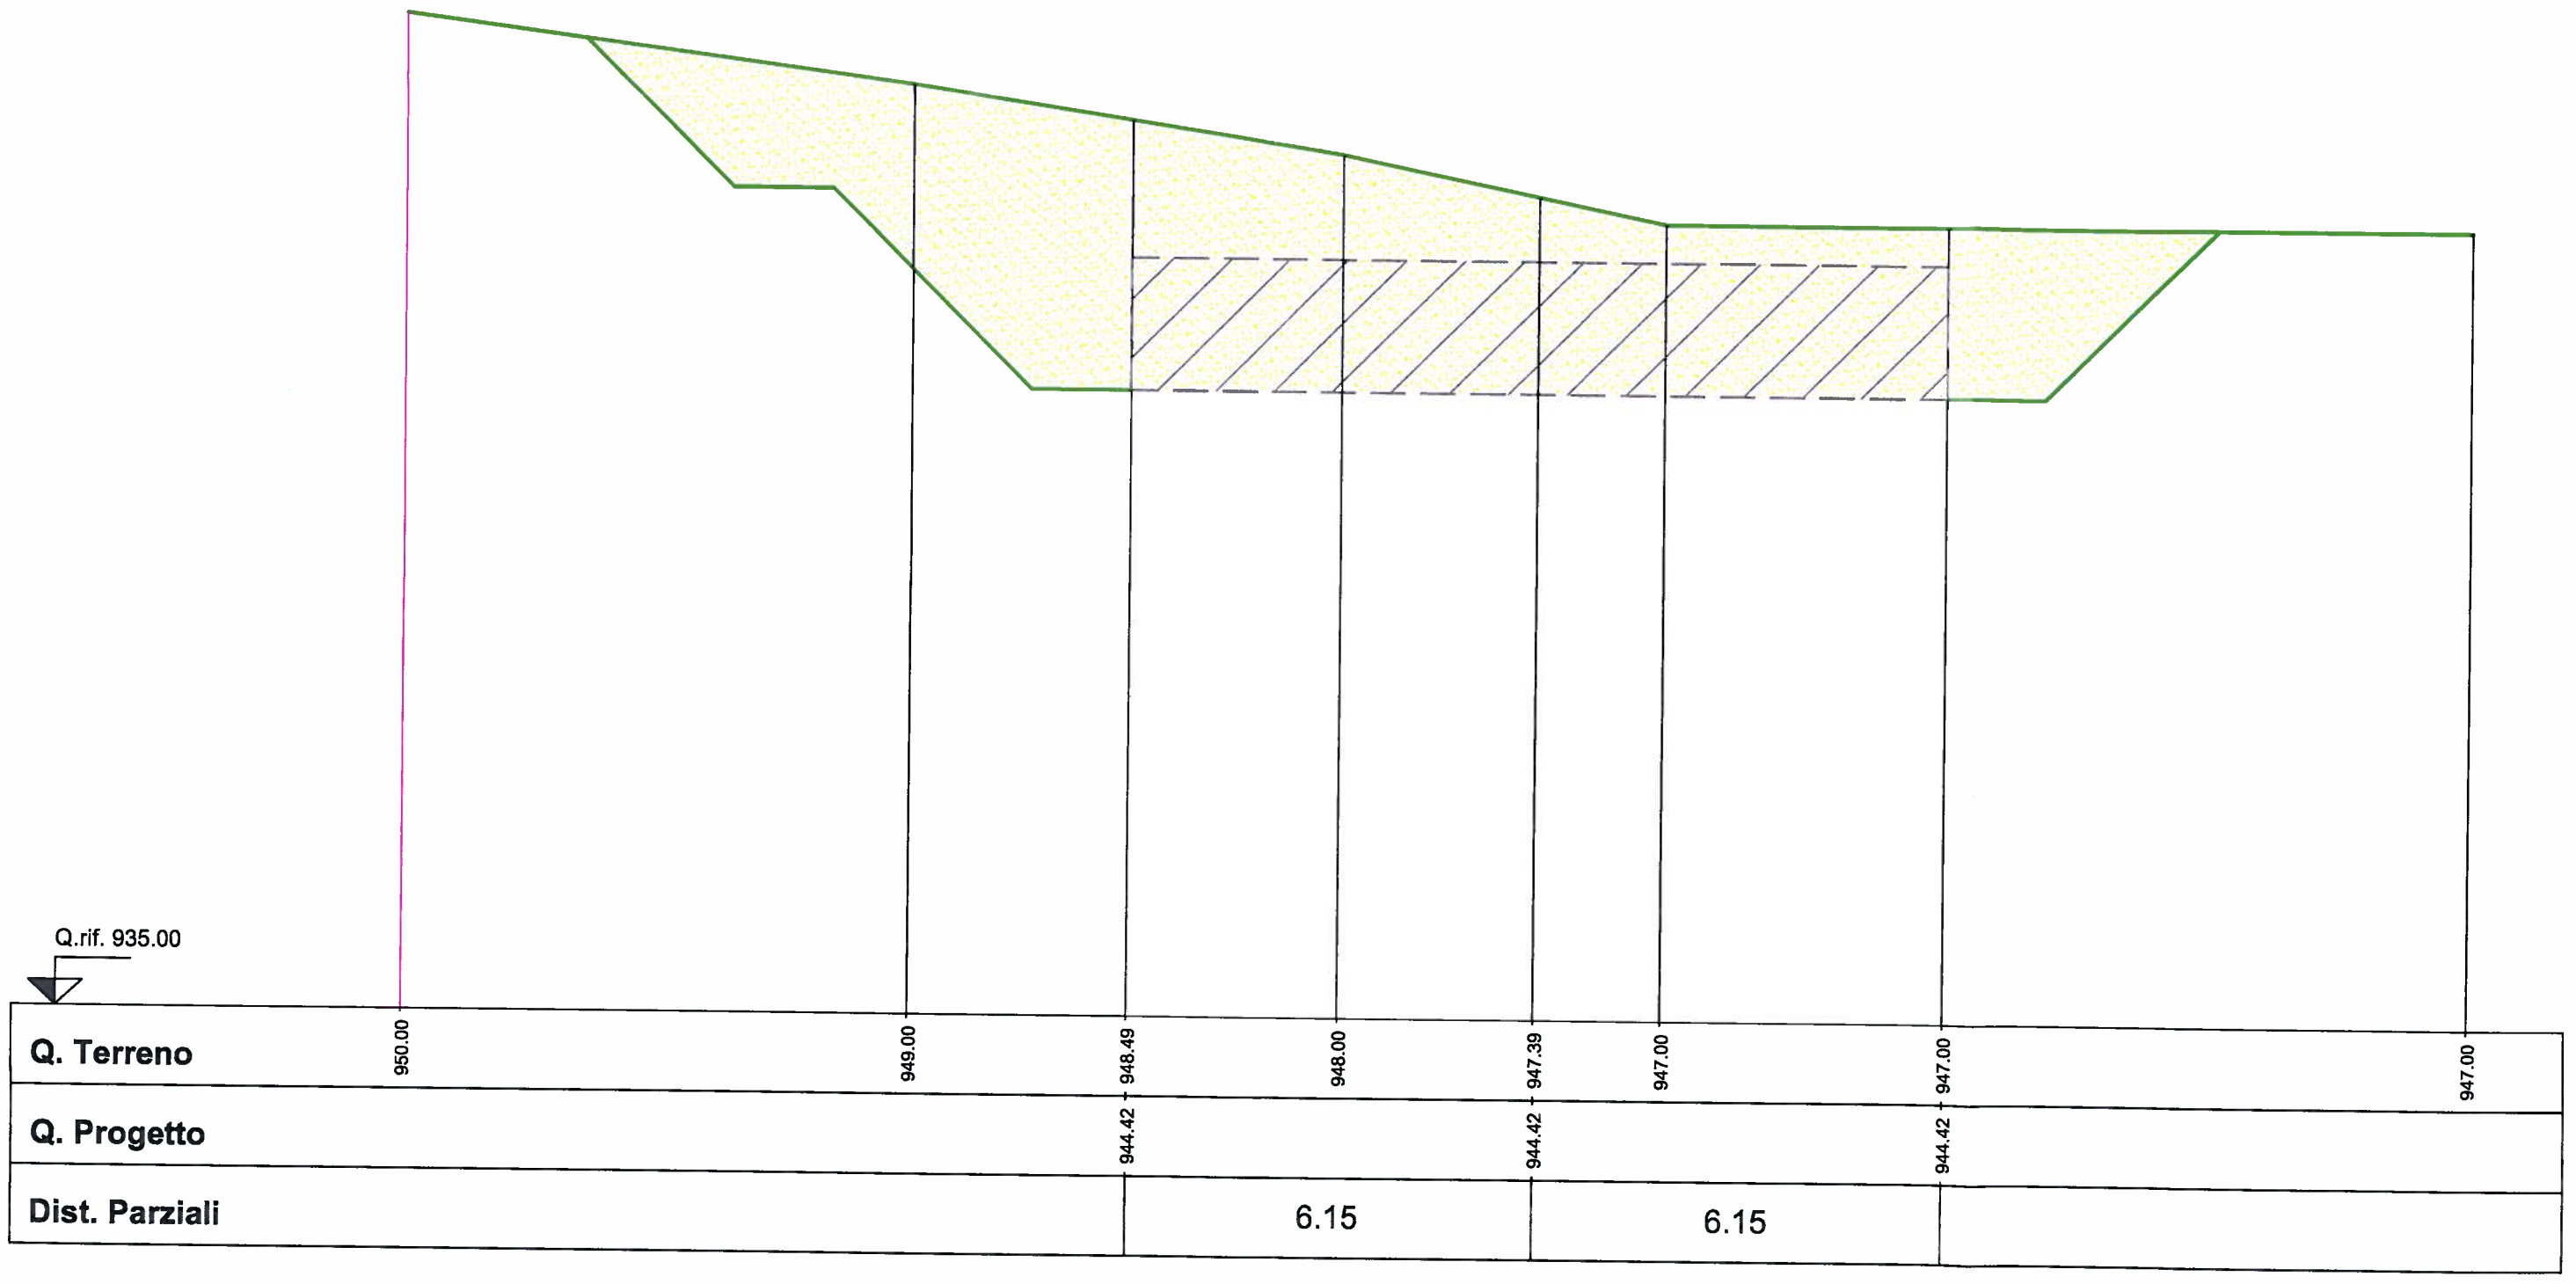


Scala 1:100

D= 0.00

SEZ. 1

S = mq. 3.67
R = mq. 3.67

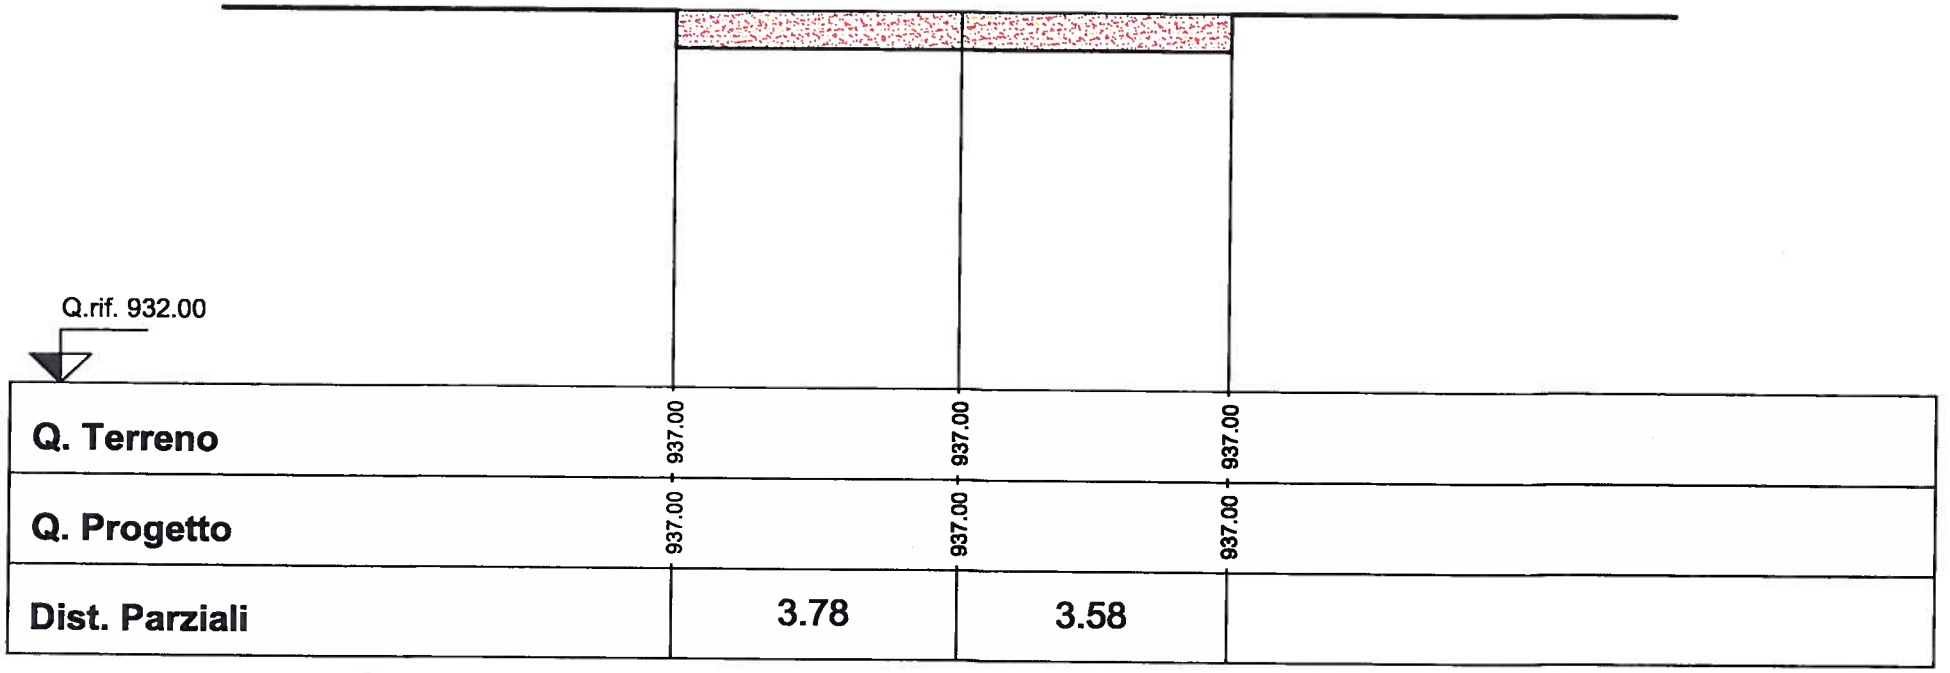


Scala 1:100

D_{1-2}= 3.82

SEZ. 2

S = mq. 2.05
R = mq. 2.73

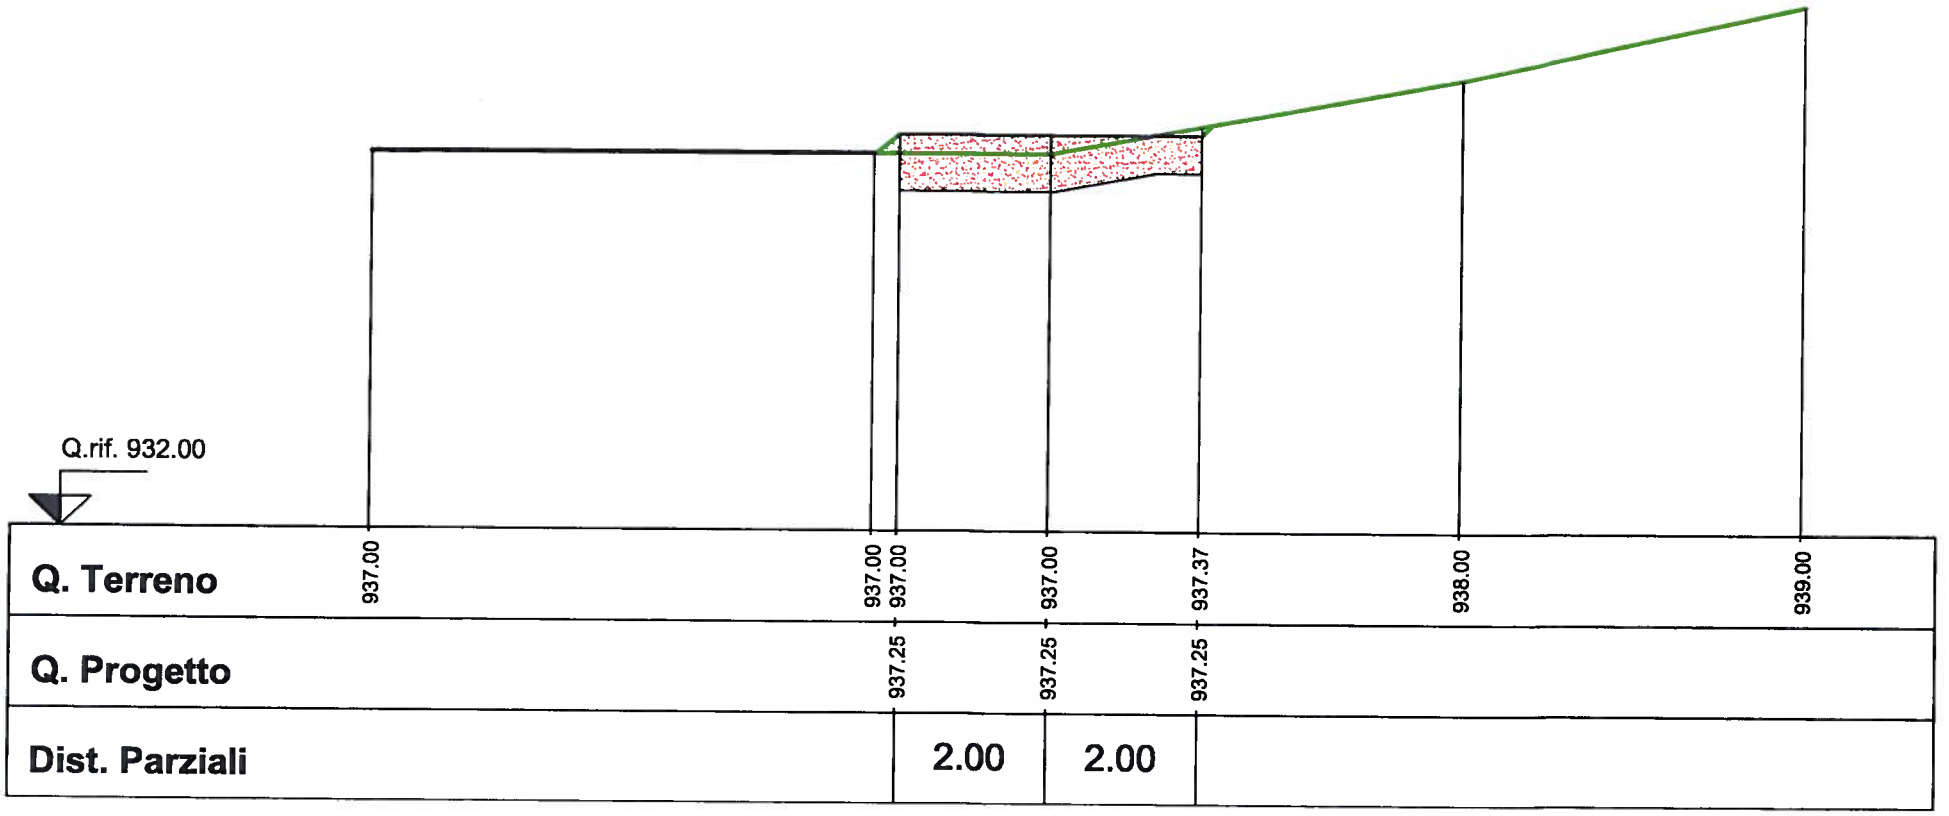


Scala 1:100

D_{2-3}= 14.15

SEZ. 3

S = mq. 2.18
R = mq. 3.22

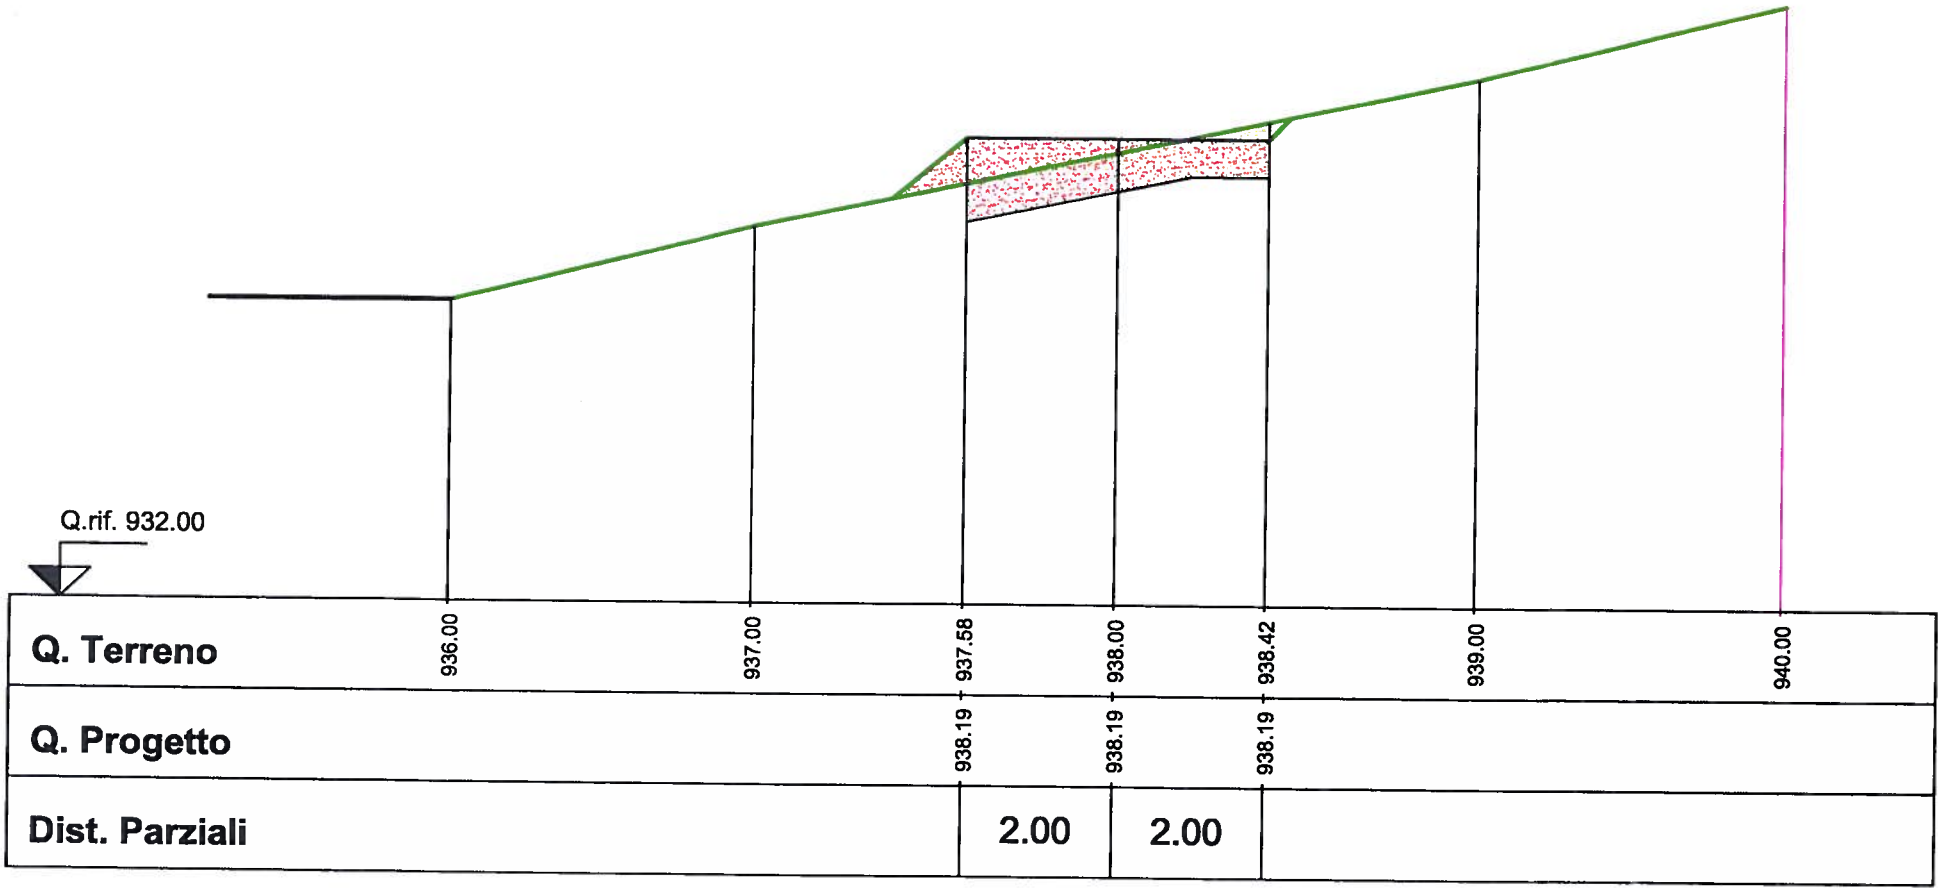


Scala 1:100

D_{3-4}= 13.42

SEZ. 4

S = mq. 2.33
R = mq. 2.93

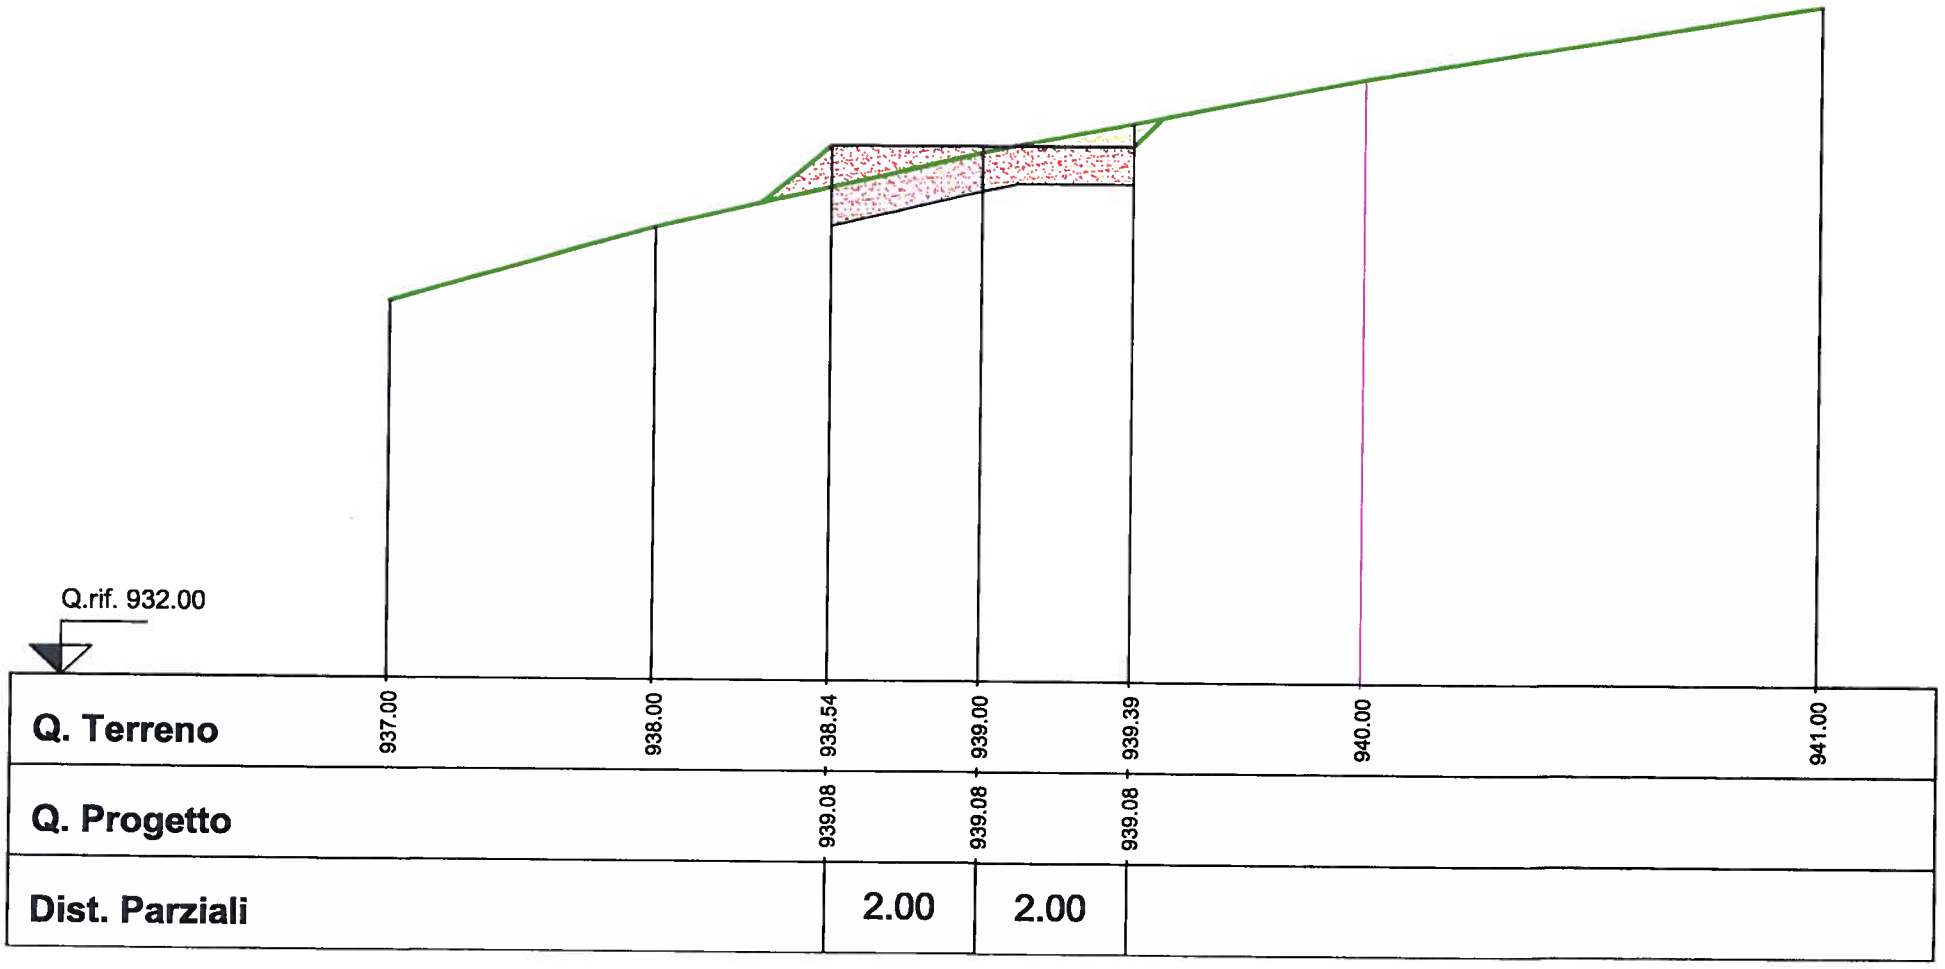


Scala 1:100

D_{4-5}= 10.32

SEZ. 5

S = mq. 3.13
R = mq. 2.27

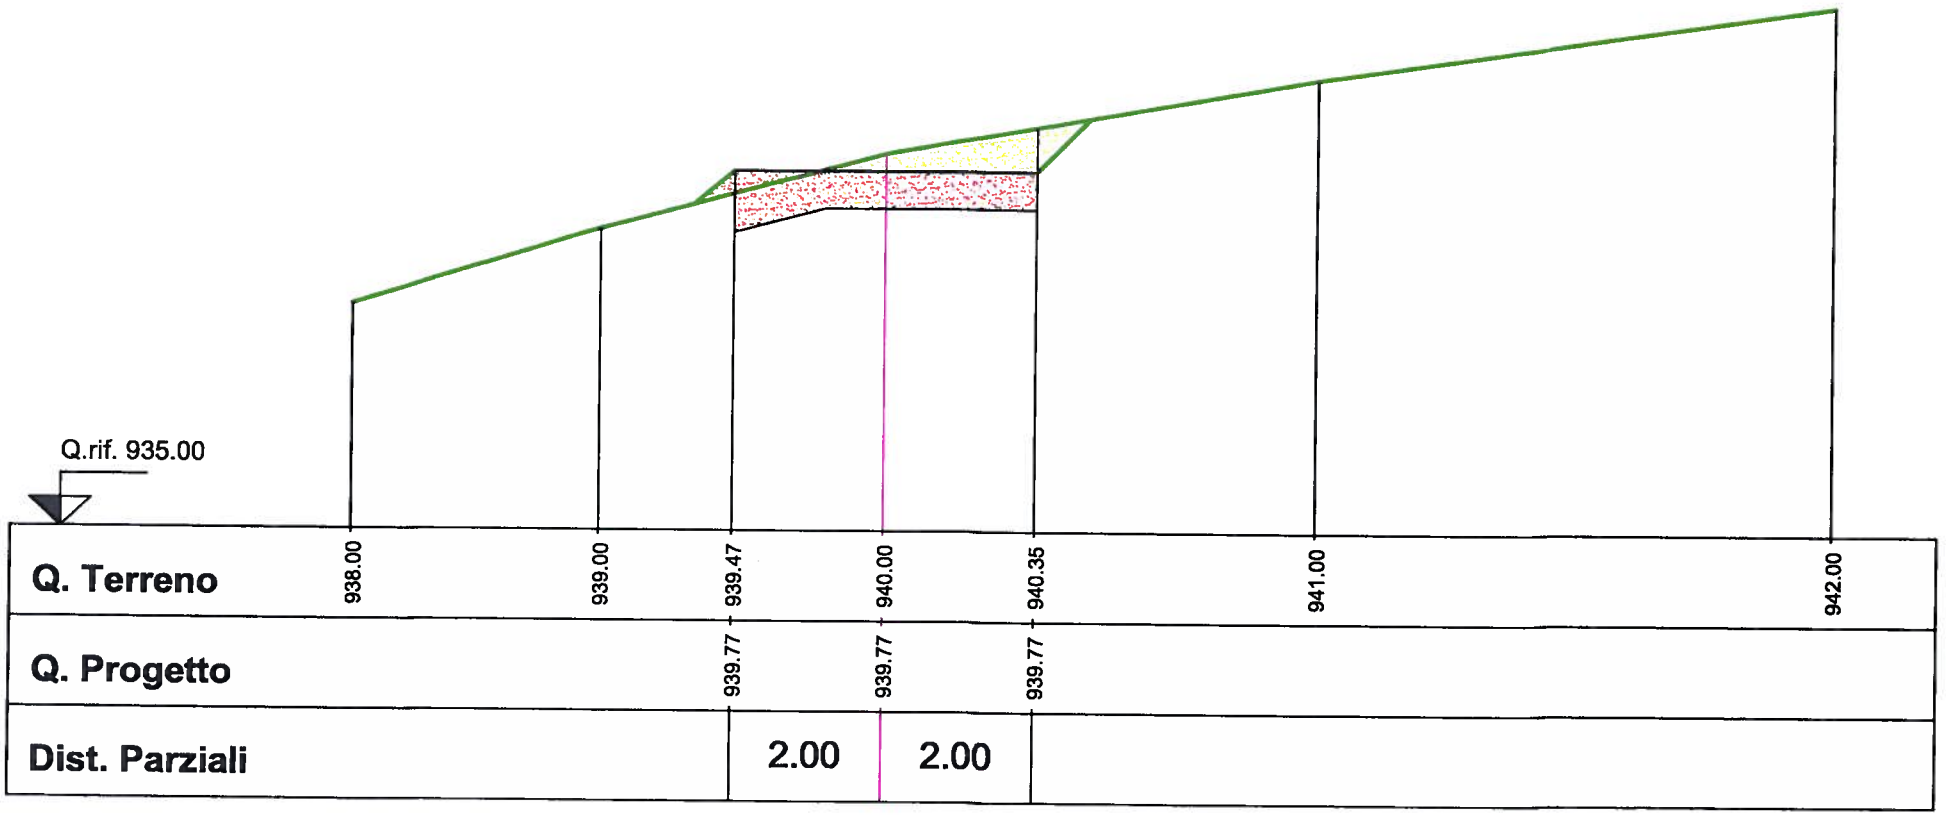


Scala 1:100

$D_{5\text{-}6}$= 14.00

SEZ. 6

S = mq. 3.58
R = mq. 2.11

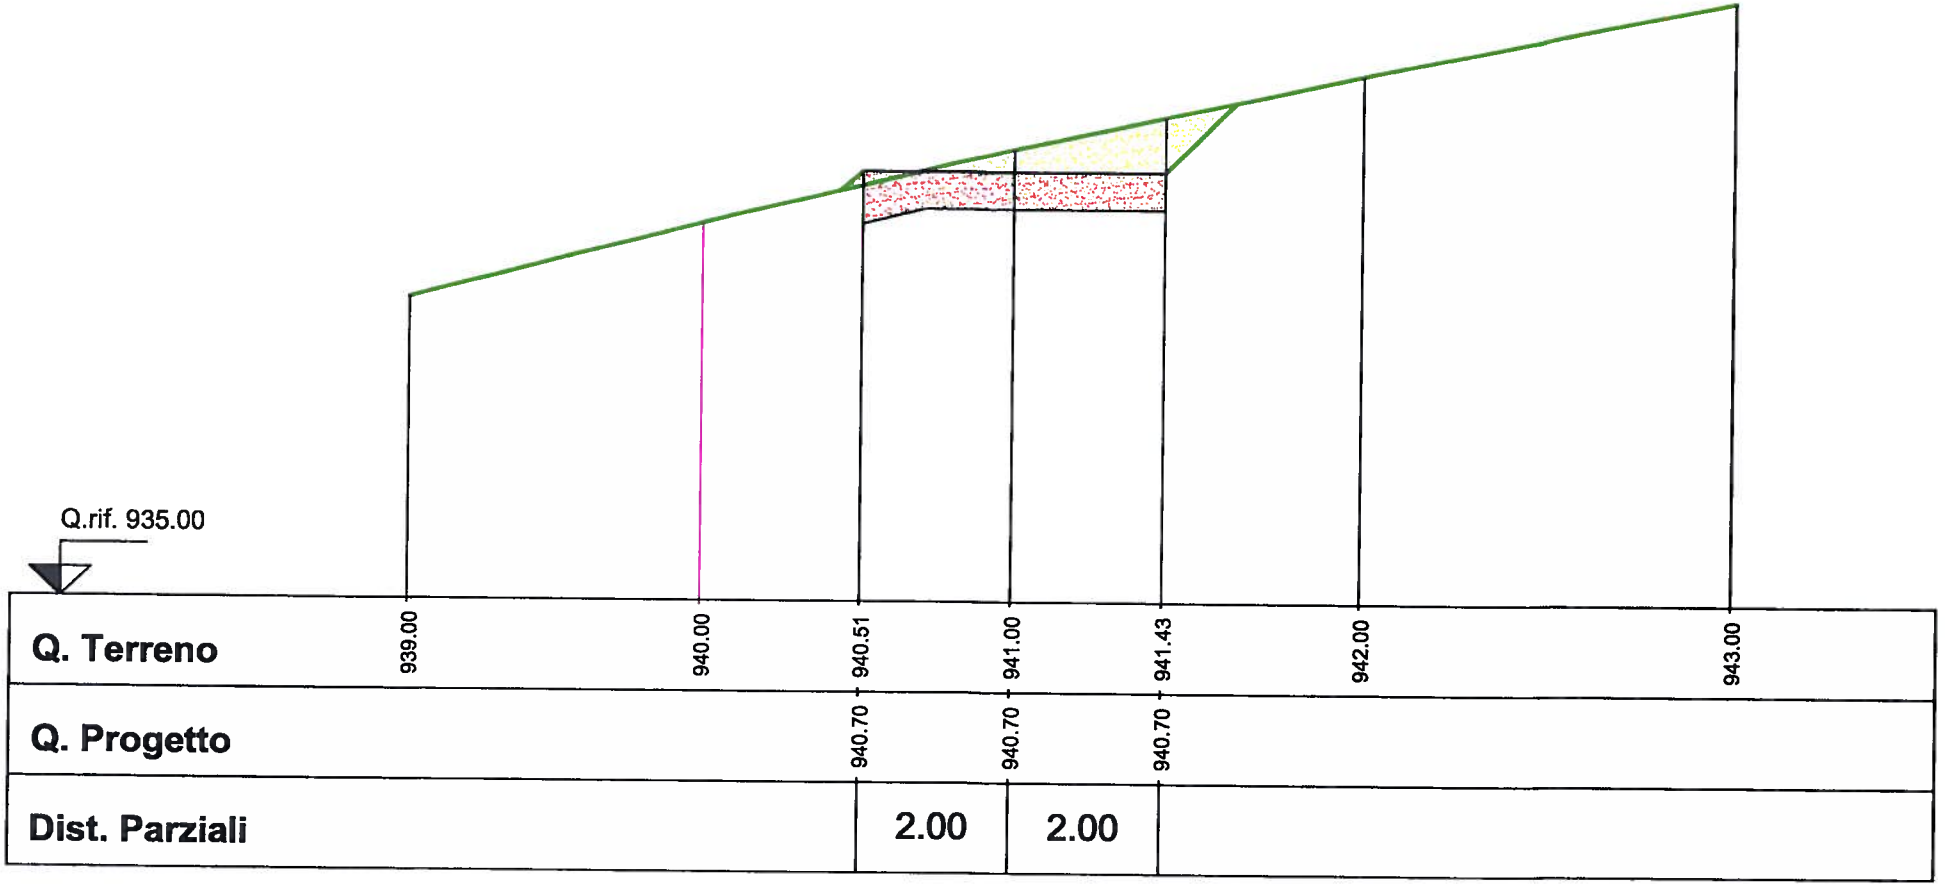


Scala 1:100

D_{6-7}= 8.67

SEZ. 7

S = mq. 5.71
R = mq. 2.00

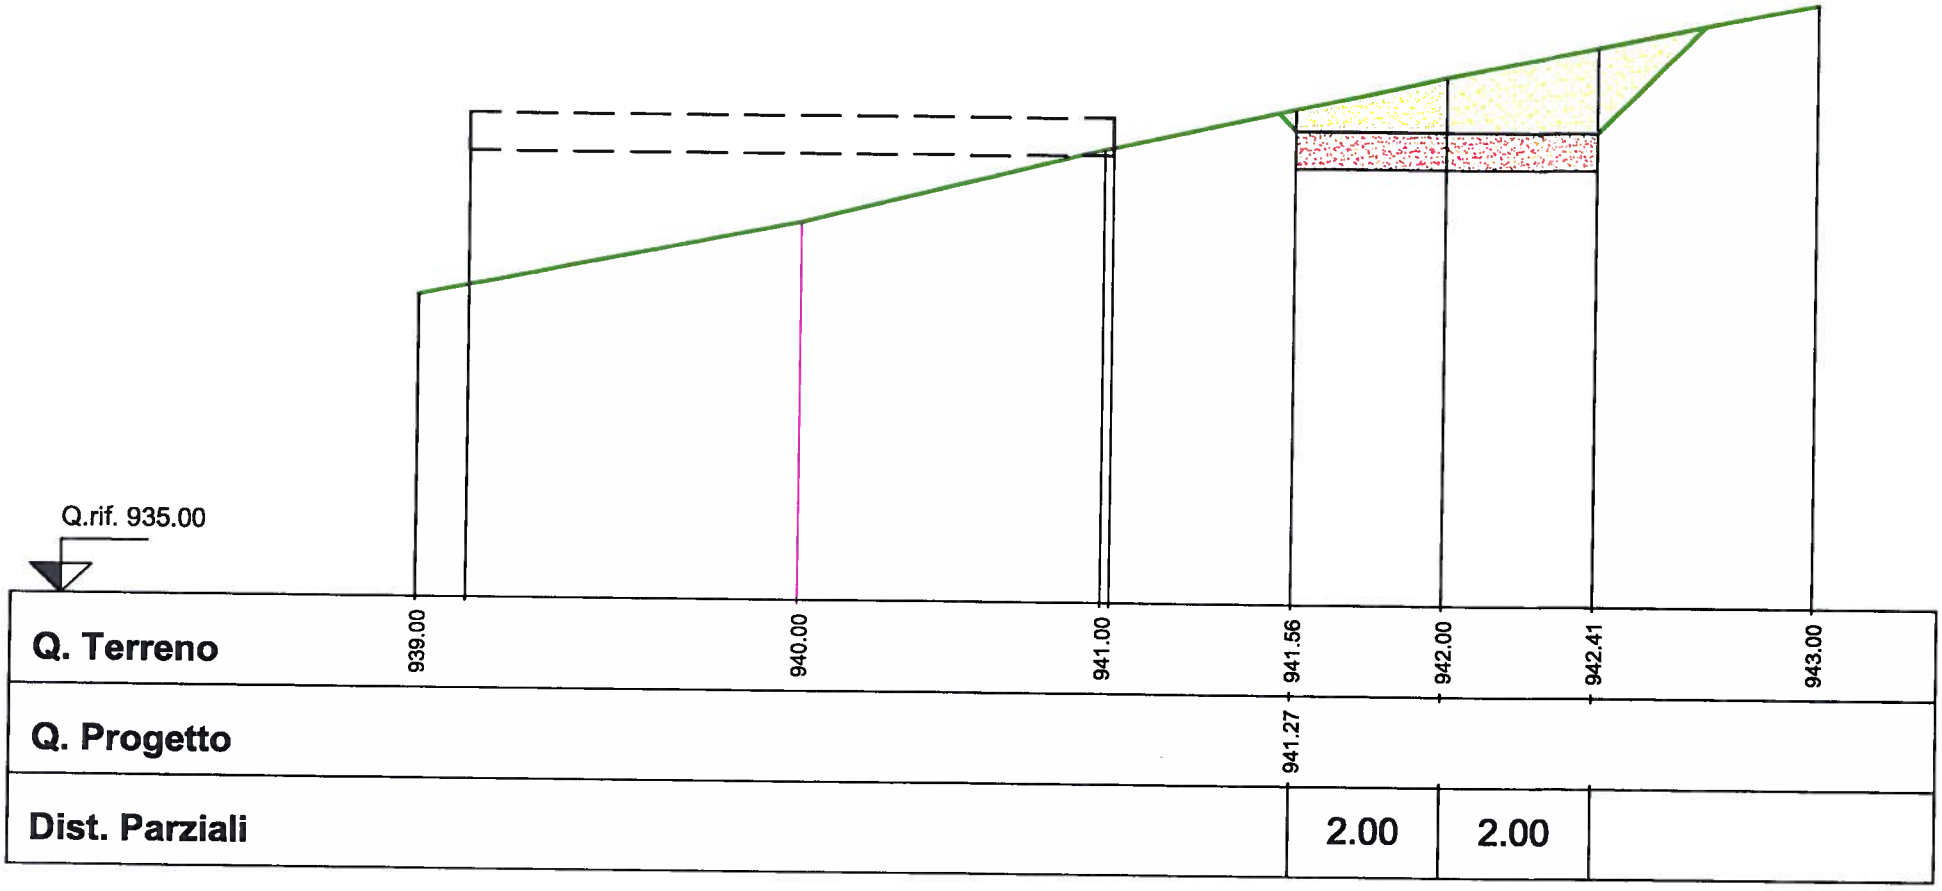


Q. Terreno	939.00	940.00	941.00	941.56	942.00	942.41	943.00
Q. Progetto				941.27			
Dist. Parziali				2.00	2.00		

Scala 1:100

D_{7-8}= 2.21

SEZ. 8

S = mq. 7.94
R = mq. 2.21

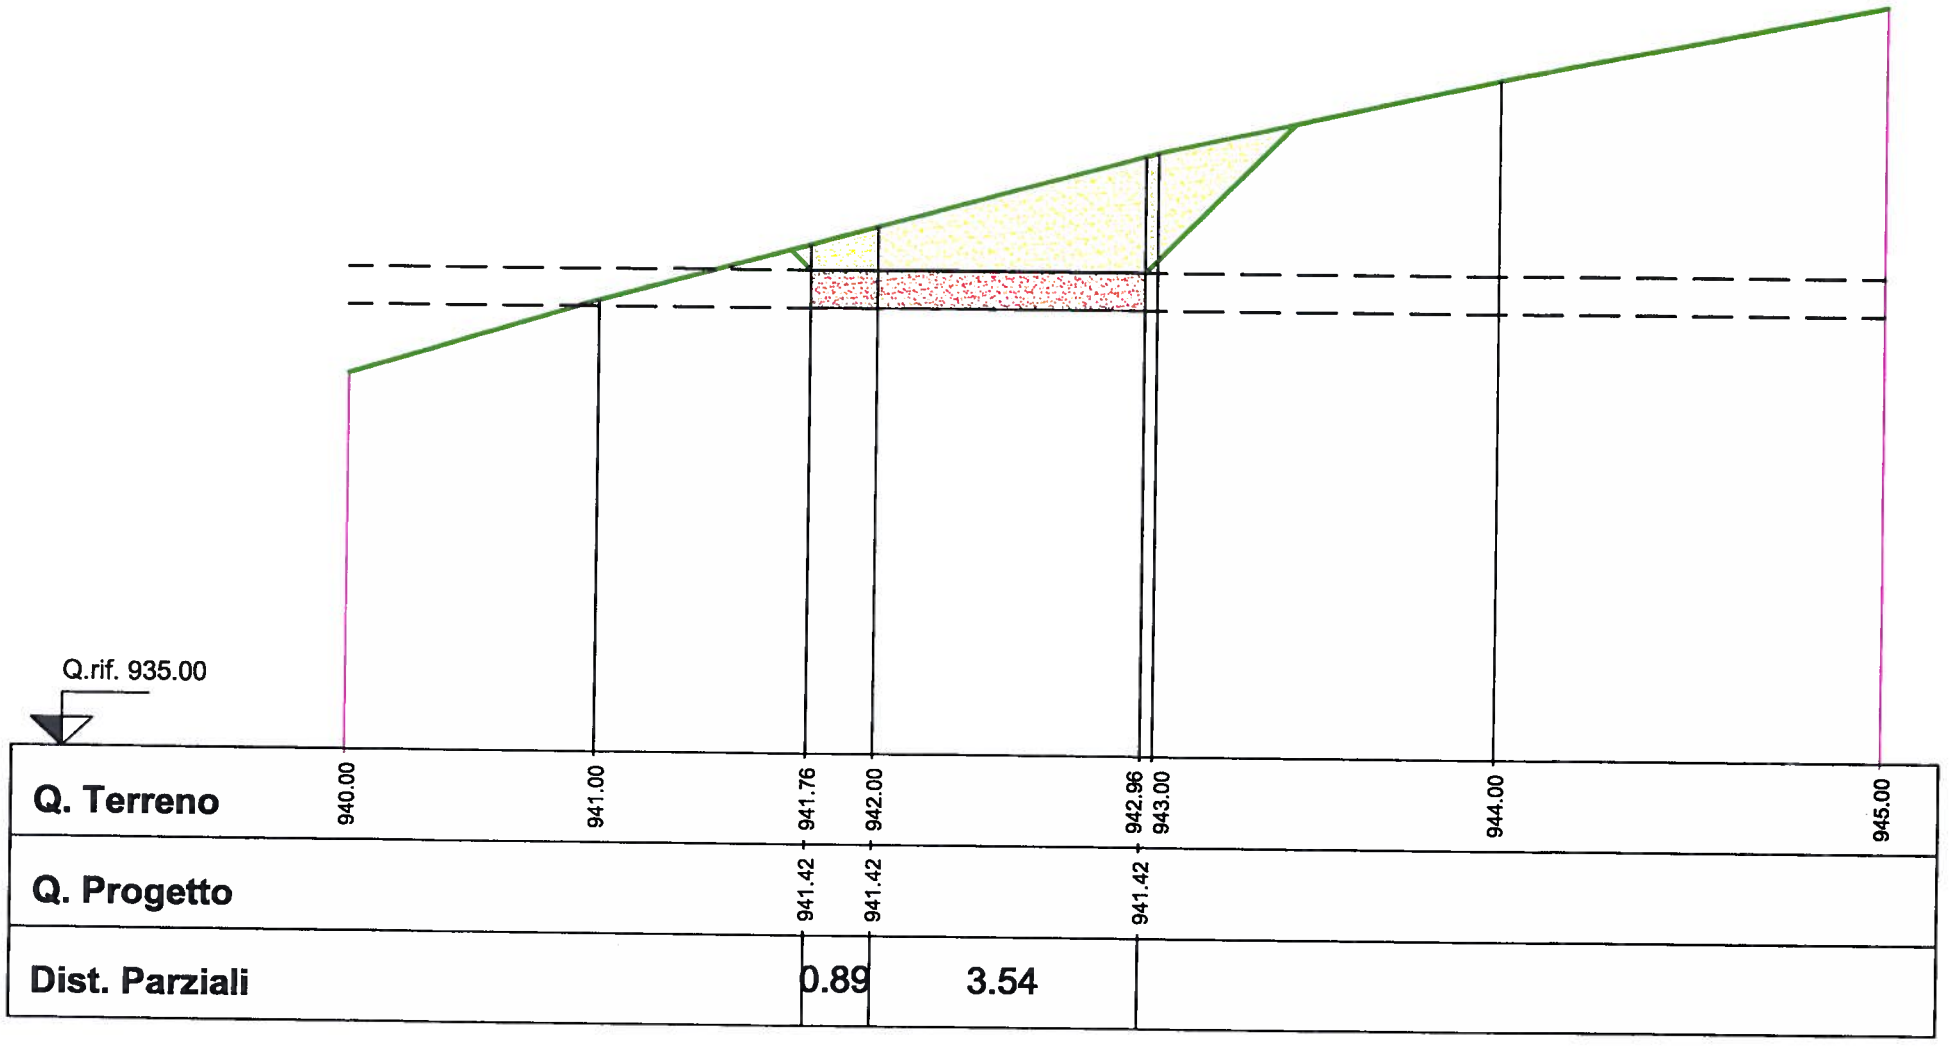

Scala 1:100