


Incrocio

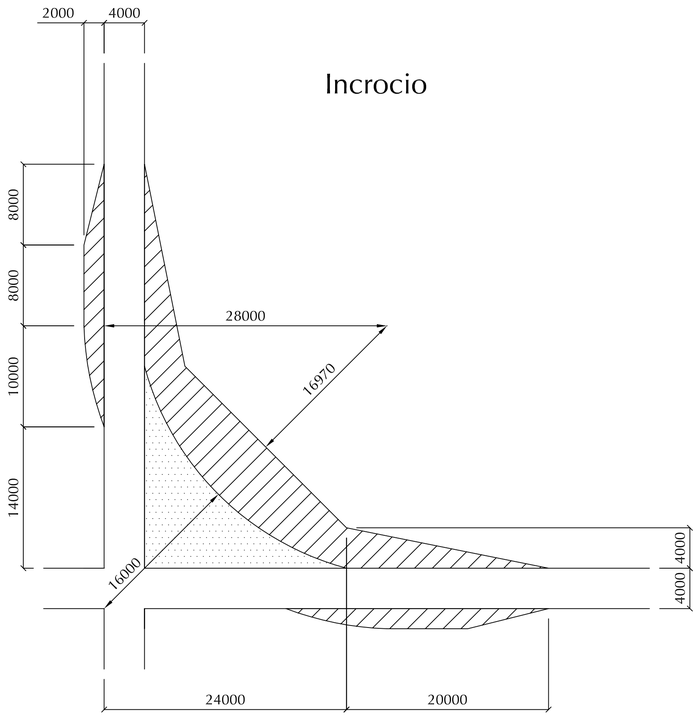

Curva

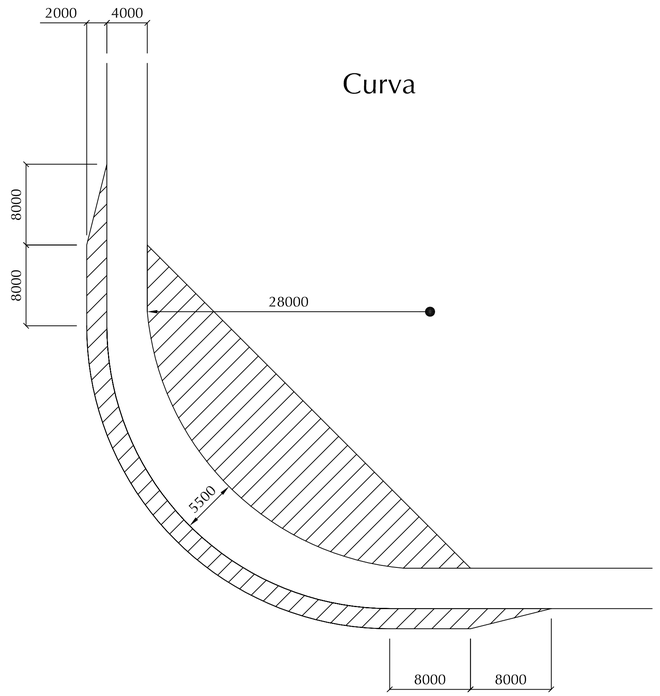

Differenti angoli di curvatura

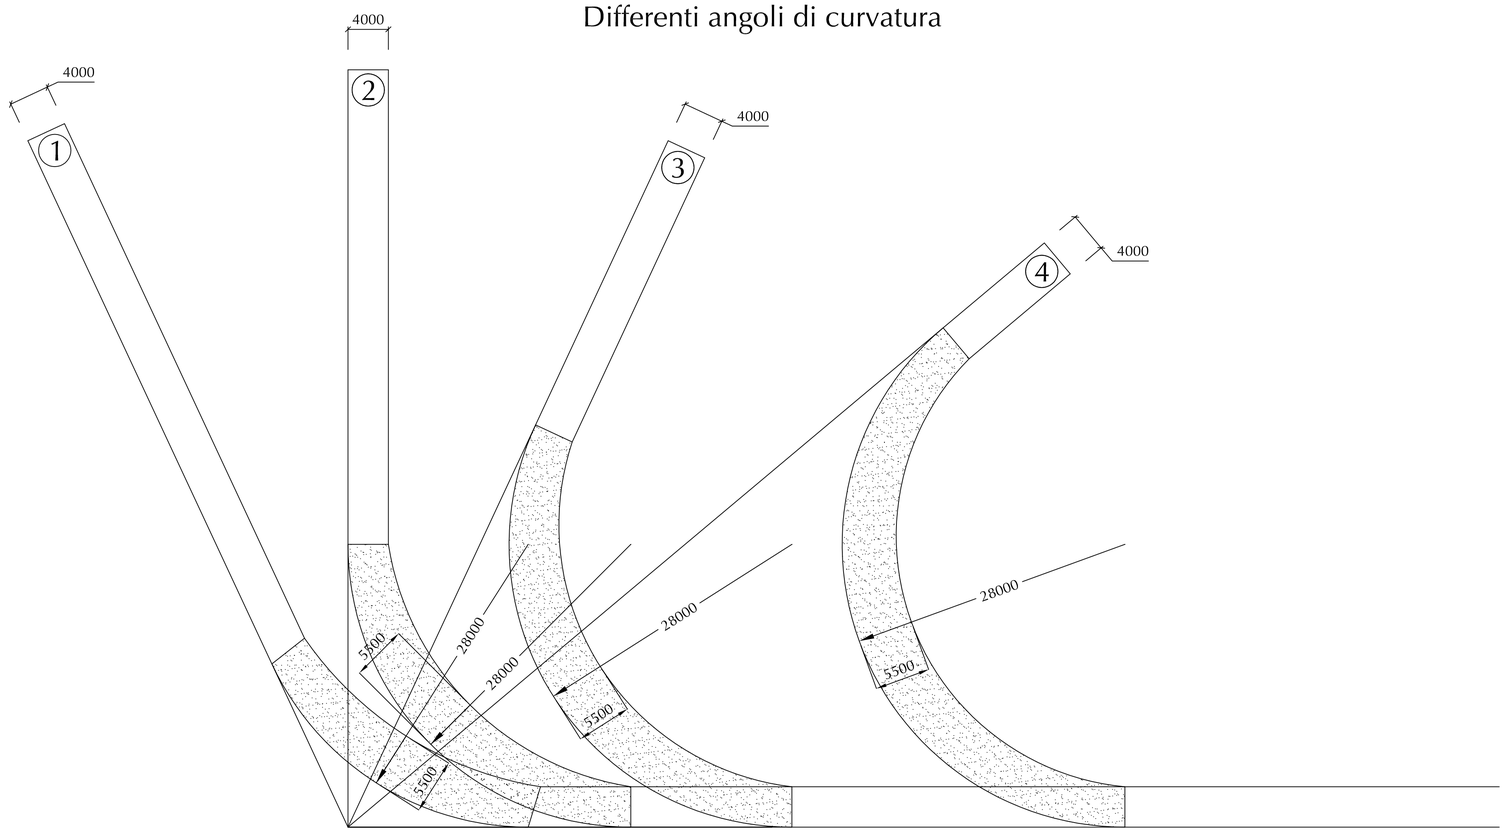

Legenda

1. Angolo di curvatura di 115°
2. Angolo di curvatura di 90°
3. Angolo di curvatura di 65°
4. Angolo di curvatura di 40°

Aree che devono essere libere da ostacoli poichè vengono ricoperte dal carico dei trasporti

Regione Liguria
Provincia di Savona
Comune di Rialto

MARCOPOLO
ENVIRONMENTAL GROUP

Oggetto:

Parco Eolico di Rialto II
Località Pian dei Corsi
Commessa: EE040

Committente:
Marcopolo Engineering S.p.A. - Sistemi Ecologici

Progettista Incaricato:
Dott. Ing. Davide Aprile

N.Disegno:		Titolo:
MT.C111		Viabilità Esterna Tipico dei Raggi di Curvatura Strada
Tavola N: 01	Modifica N: 00	
Scala: 1:300	Formato: A1	
Data: 25/11/11	Disegnatore: G.M.	Note:

Rev.	Data	Disegnat.	Descrizione	Approv.
00	25/11/11	G.M.	Emissione	

Il presente disegno é di proprietà esclusiva della MARCOPOLO ENGINEERING S.p.A., non potrà essere duplicato e/o copiato in nessuna delle sue parti senza autorizzazione scritta della MARCOPOLO ENGINEERING S.p.A. La MARCOPOLO ENGINEERING S.p.A. si riserva il diritto di ogni modifica.

We reserve all rights in this document and in the information contained herein. Reproduction, use or disclosure to third parties without express autority by MARCOPOLO ENGINEERING S.p.A. is strictly forbidden.