
# CABINA DI CONSEGNA – LOCALE UTENTE

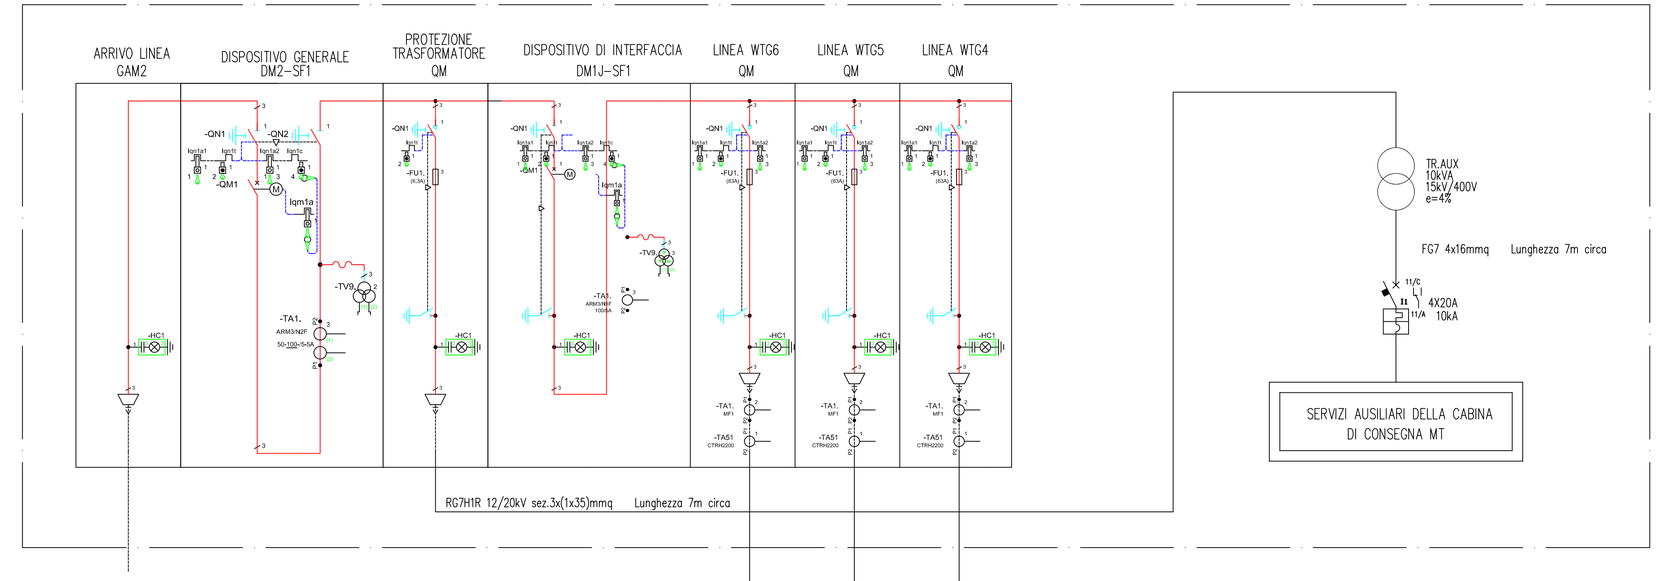



ARRIVO LINEA
ENTE FORNITORE
Vn = 15kV
Linea in cavo RG7H1R 12/20kV
sez. 3x1x95mmq
l=10m


LINEA INTERRATA CON CAVO ARE4H5EX 12/20KV 3x1x185MMQ Lunghezza 1250m circa

LINEA INTERRATA CON CAVO ARE4H5EX 12/20KV 3x1x185MMQ
Lunghezza 575m circa


LINEA INTERRATA CON CAVO ARE4H5EX 12/20KV 3x1x185MMQ Lunghezza 20m circa

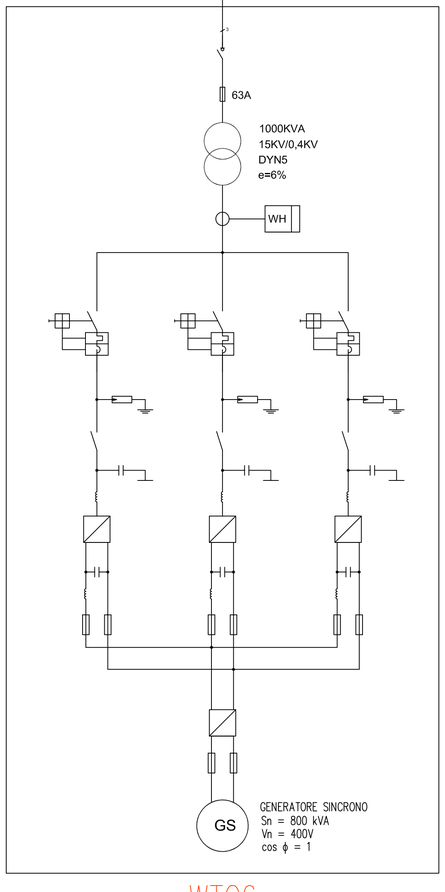


WTG6

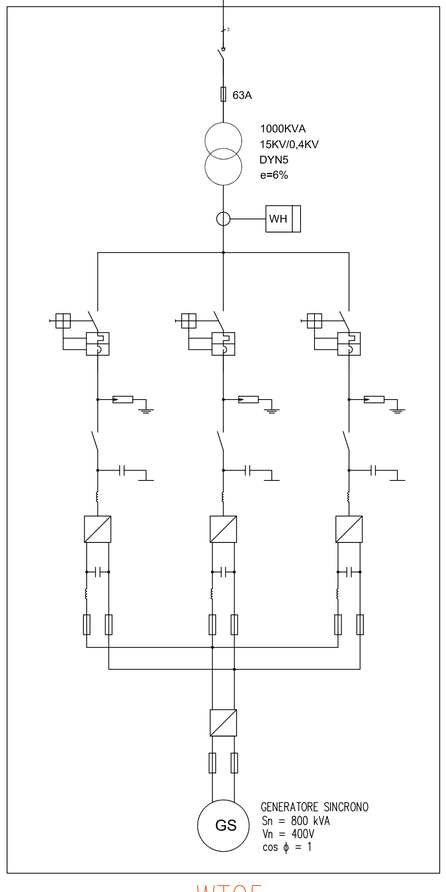


WTG5

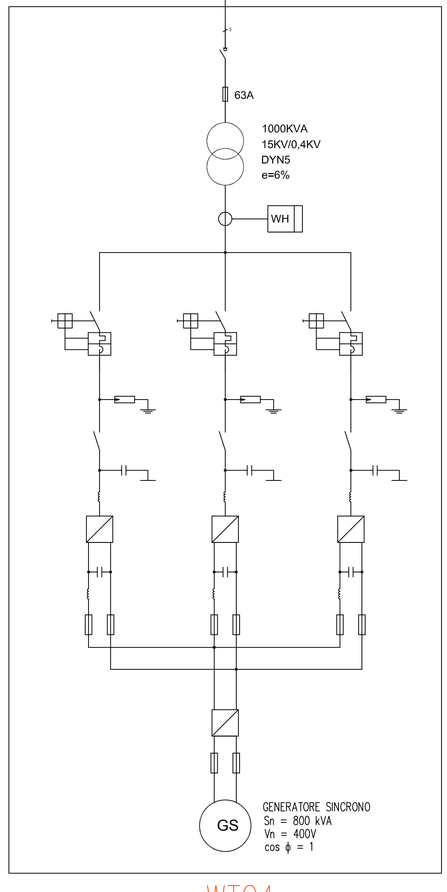


WTG4

*Regione Liguria*
Provincia di Savona
Comune di Rialto

MARCOPOLO
ENVIRONMENTAL GROUP

Oggetto:
Parco Eolico di Rialto II
Località Pian dei Corsi
Commessa: EE040

Committente:
Marcopolo Engineering S.p.A. - Sistemi Ecologici

Progettista Incaricato:
Dott. Ing. Davide Aprile

| N.Disegno: | Titolo: |
|---|---|
| *EL.E200* | Impianto Elettrico<br>Schema elettrico unifilare preliminare |
| Tavola N: 01 / Modifica N: 00 | |
| Scala: ----- / Formato: A1 | |
| Data: 25/11/11 / Disegnatore: F.M. | Note: |

| Rev. | Data | Disegnat. | Descrizione | Approv. |
|---|---|---|---|---|
| 00 | 25/11/11 | F.M. | Emissione | |

*Il presente disegno é di proprietà esclusiva della MARCOPOLO ENGINEERING S.p.A., non potrà essere duplicato e/o copiato in nessuna delle sue parti senza autorizzazione scritta della MARCOPOLO ENGINEERING S.p.A. La MARCOPOLO ENGINEERING S.p.A. si riserva il diritto di ogni modifica.*

*We reserve all rights in this document and in the information contained herein. Reproduction, use or disclosure to third parties without express autority by MARCOPOLO ENGINEERING S.p.A. is strictly forbidden.*