
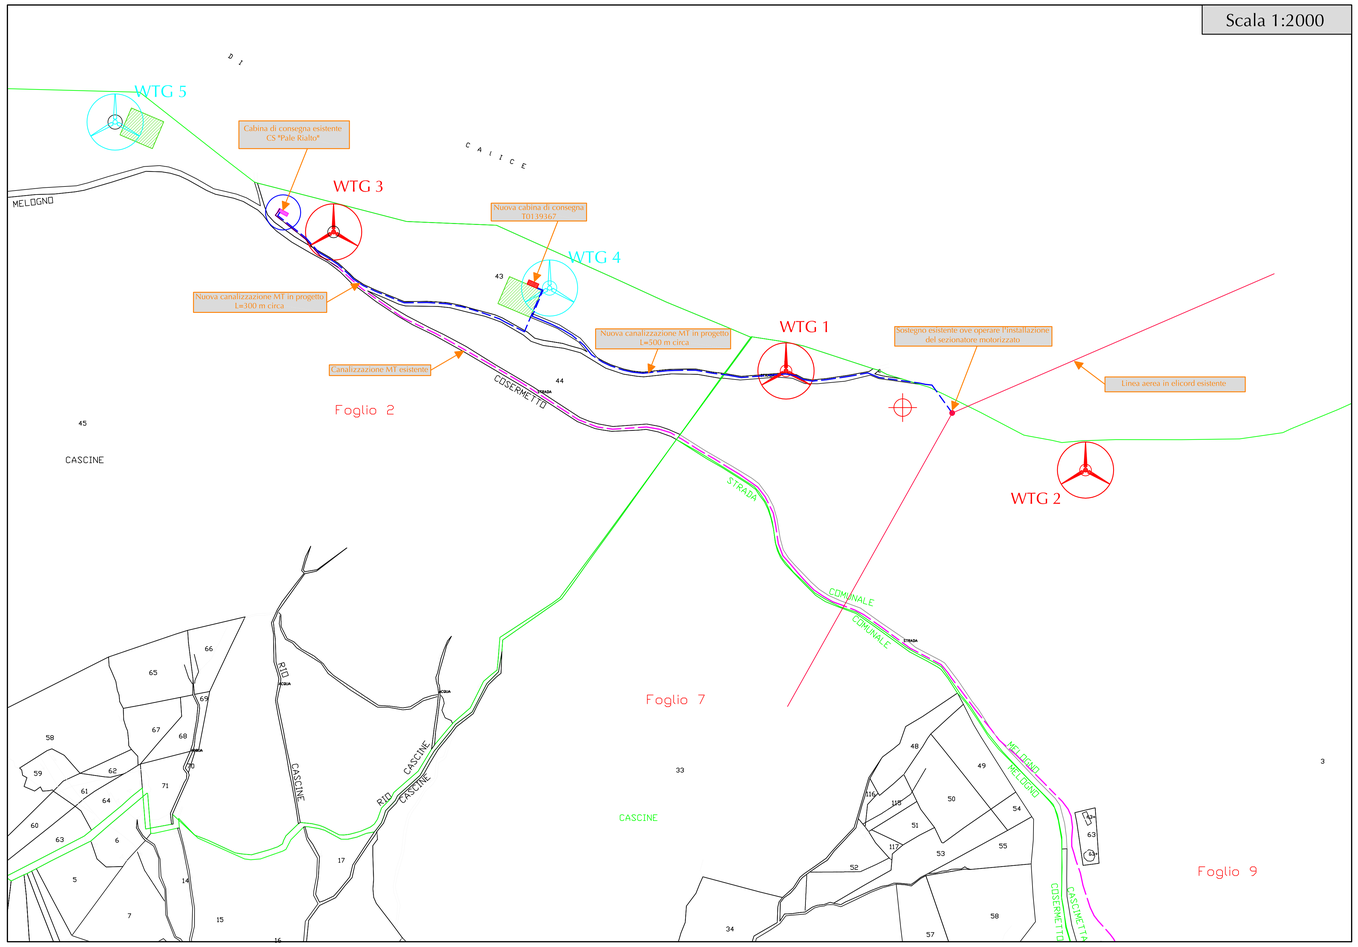


Fogli 2, 7 e 9
Comune di Rialto (SV)

Particolare B

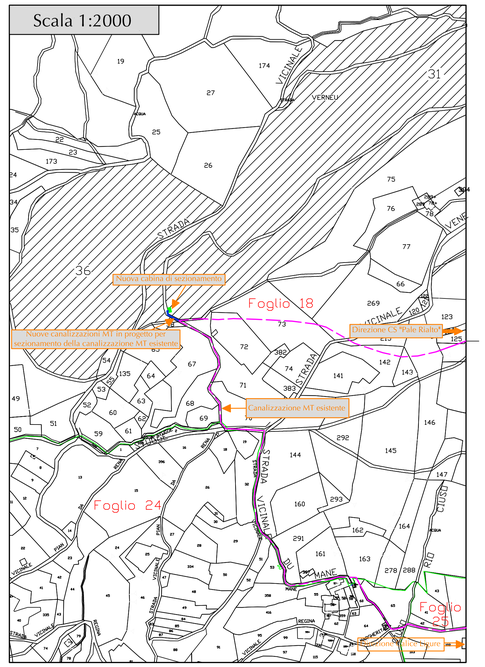


Fogli 18, 24 e 25
Comune di Rialto (SV)

Legenda


- Aerogeneratore Parco Eolico di Rialto 2 (in progetto)
- Aerogeneratore Parco Eolico di Rialto (esistente)
- Elettrodotto interrato da CS DD90-2-060315 "SECH.STER" - Calice Ligure a CS "Pale Rialto" Rialto (esistente)
- Elettrodotto Aereo Elicord (esistente)
- Elettrodotto interrato da realizzare in base alla soluzione tecnica individuata da Enel nel preventivo di connessione Rif. T0139367 (in progetto)
- Cabina Elettrica Pian dei Corsi (esistente)
- Cabina Elettrica di Consegna da realizzare in base alla soluzione tecnica individuata da Enel nel preventivo di connessione Rif. T0139367 (in progetto)
- Cabina Elettrica di Sezionamento da realizzare in base alla soluzione tecnica individuata da Enel nel preventivo di connessione Rif. T0139367 (in progetto)
- Confine Foglio Catastale
- Sostegno della linea elicord sul quale installare il sezionatore motorizzato per la derivazione verso la nuova cabina di consegna (esistente)

Particolare C

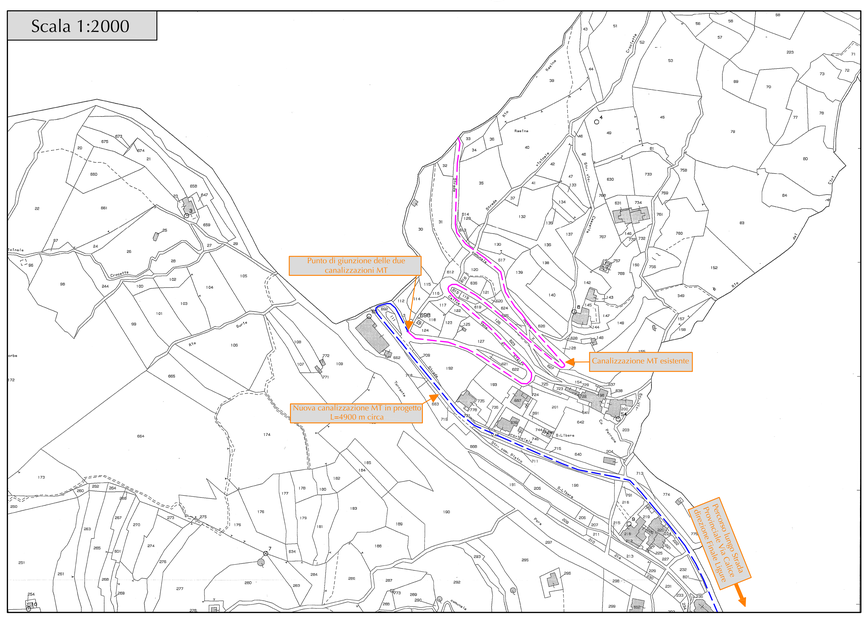

Foglio 19
Comune di Calice Ligure (SV)

Particolare D

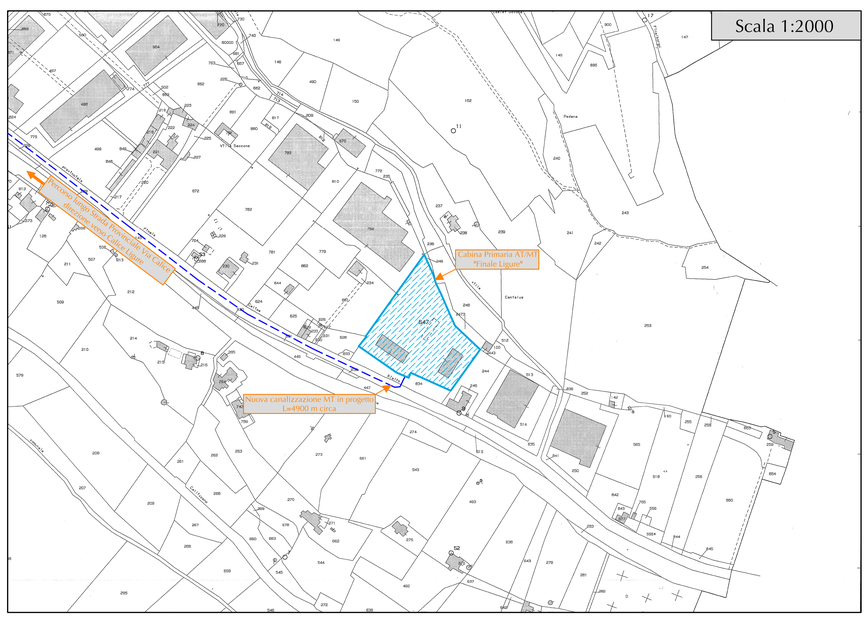

Foglio 36
Comune di Finale Ligure (SV)

Regione Liguria
Provincia di Savona
Comune di Rialto

MARCOPOLO
ENVIRONMENTAL GROUP

Oggetto:
Parco Eolico di Rialto II
Località Pian dei Corsi
Commessa: EE040

Committente:
Marcopolo Engineering S.p.A. - Sistemi Ecologici

Progettista Incaricato:
Dott. Ing. Davide Aprile

N.Disegno: *LO.E106*	Titolo: Linea Elettrica di Connessione — Proiezione su Catastali
Tavola N: 02	Modifica N: 00
Scala: 1:2000	Formato: A0
Data: 25/11/11	Disegnatore: F.M.
Note:	

Rev.	Data	Disegnat.	Descrizione	Approv.
00	25/11/11	F.M.	Emissione	

Il presente disegno è di proprietà esclusiva della MARCOPOLO ENGINEERING S.p.A., non potrà essere duplicato e/o copiato in nessuna delle sue parti senza autorizzazione scritta della MARCOPOLO ENGINEERING S.p.A. La MARCOPOLO ENGINEERING S.p.A. si riserva il diritto di ogni modifica.

We reserve all rights in this document and in the information contained herein. Reproduction, use or disclosure to third parties without express autority by MARCOPOLO ENGINEERING S.p.A. is strictly forbidden.