

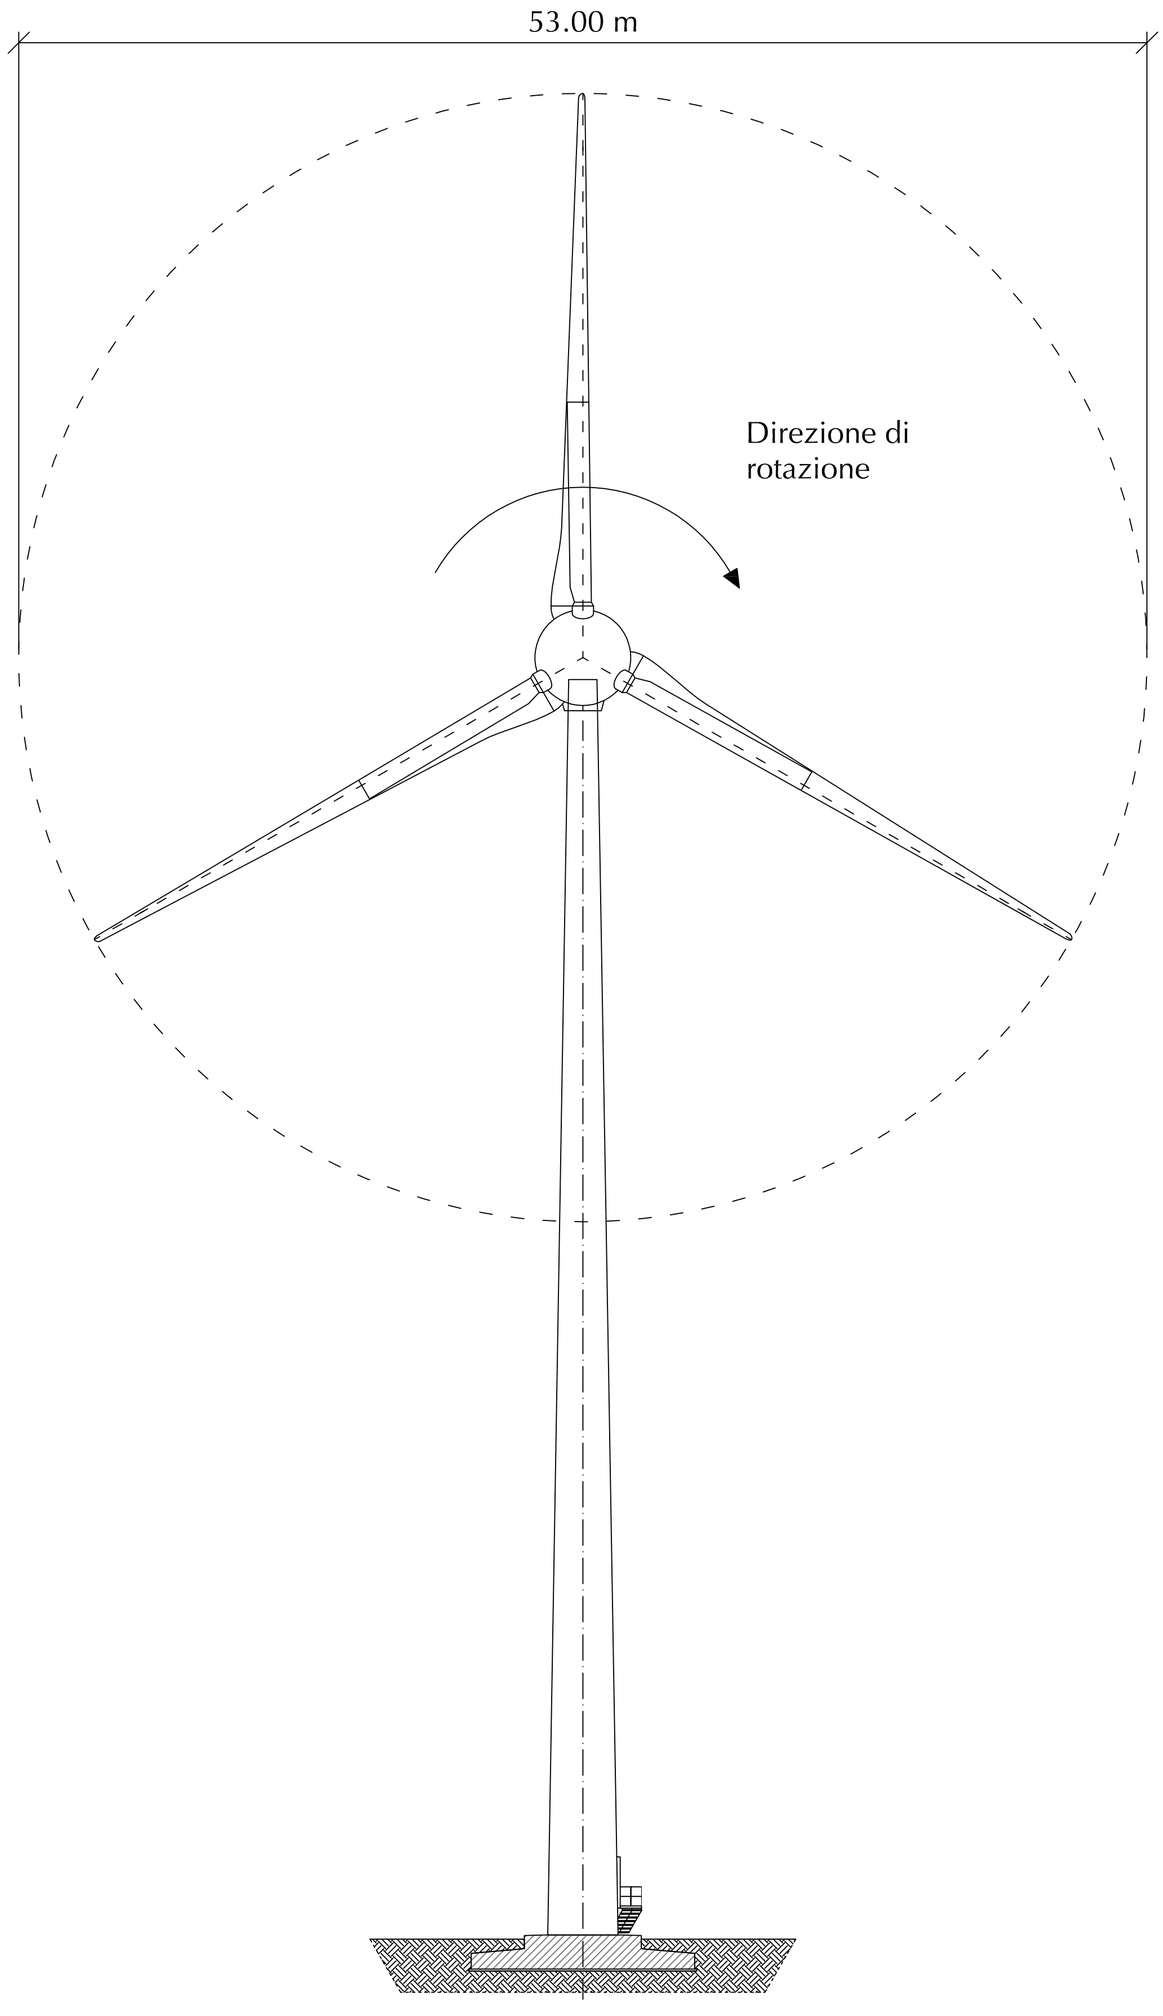


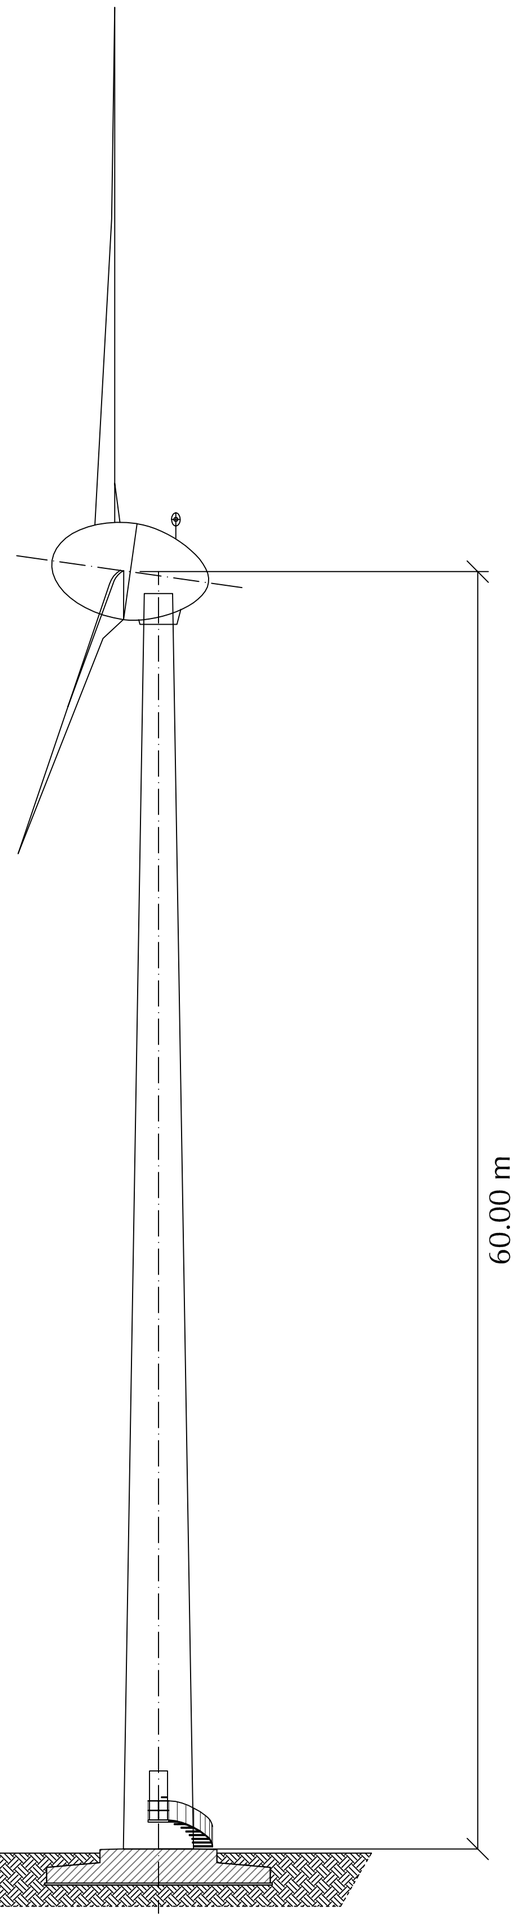

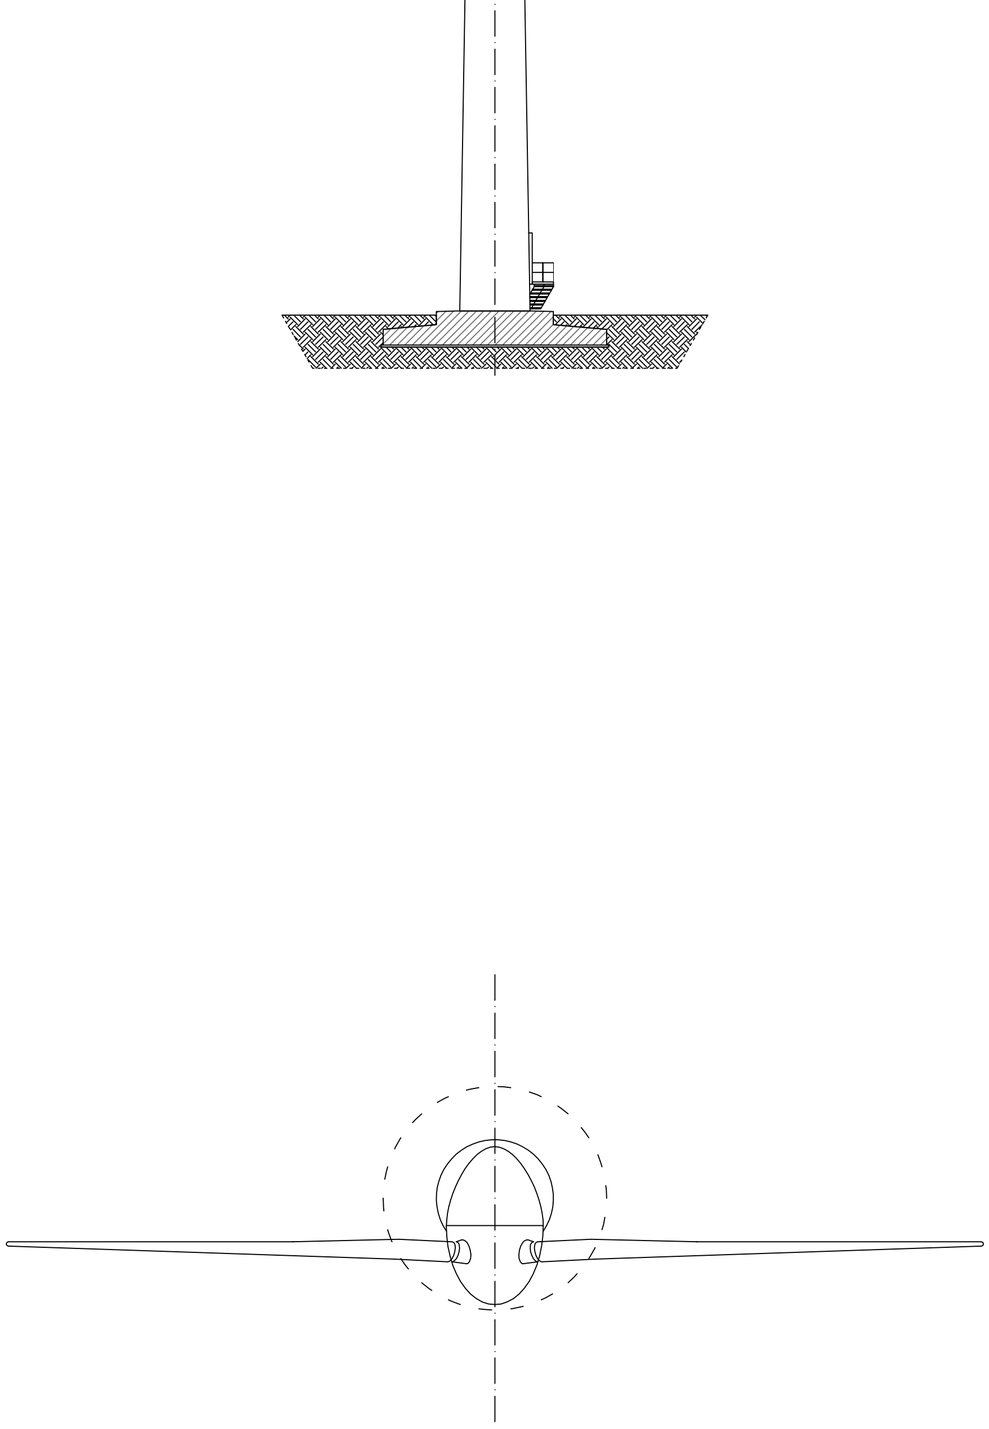

Regione Liguria
Provincia di Savona
Comune di Rialto

MARCOPOLO
ENVIRONMENTAL GROUP

Oggetto:

Parco Eolico di Rialto II

Località Pian dei Corsi
Commessa: EE040

Committente:
Marcopolo Engineering S.p.A. - Sistemi Ecologici

Progettista Incaricato:
Dott. Ing. Davide Aprile

N.Disegno:	Titolo:
MC.C501	Tipico Aerogeneratore
Tavola N: 01 / Modifica N: 00	
Scala: 1:200 / Formato: A1	
Data: 25/11/11 / Disegnatore: G.M.	Note:

Rev.	Data	Disegnat.	Descrizione	Approv.
00	25/11/11	G.M.	Emissione	

Il presente disegno é di proprietà esclusiva della MARCOPOLO ENGINEERING S.p.A., non potrà essere duplicato e/o copiato in nessuna delle sue parti senza autorizzazione scritta della MARCOPOLO ENGINEERING S.p.A. La MARCOPOLO ENGINEERING S.p.A. si riserva il diritto di ogni modifica.

We reserve all rights in this document and in the information contained herein. Reproduction, use or disclosure to third parties without express autority by MARCOPOLO ENGINEERING S.p.A. is strictly forbidden.