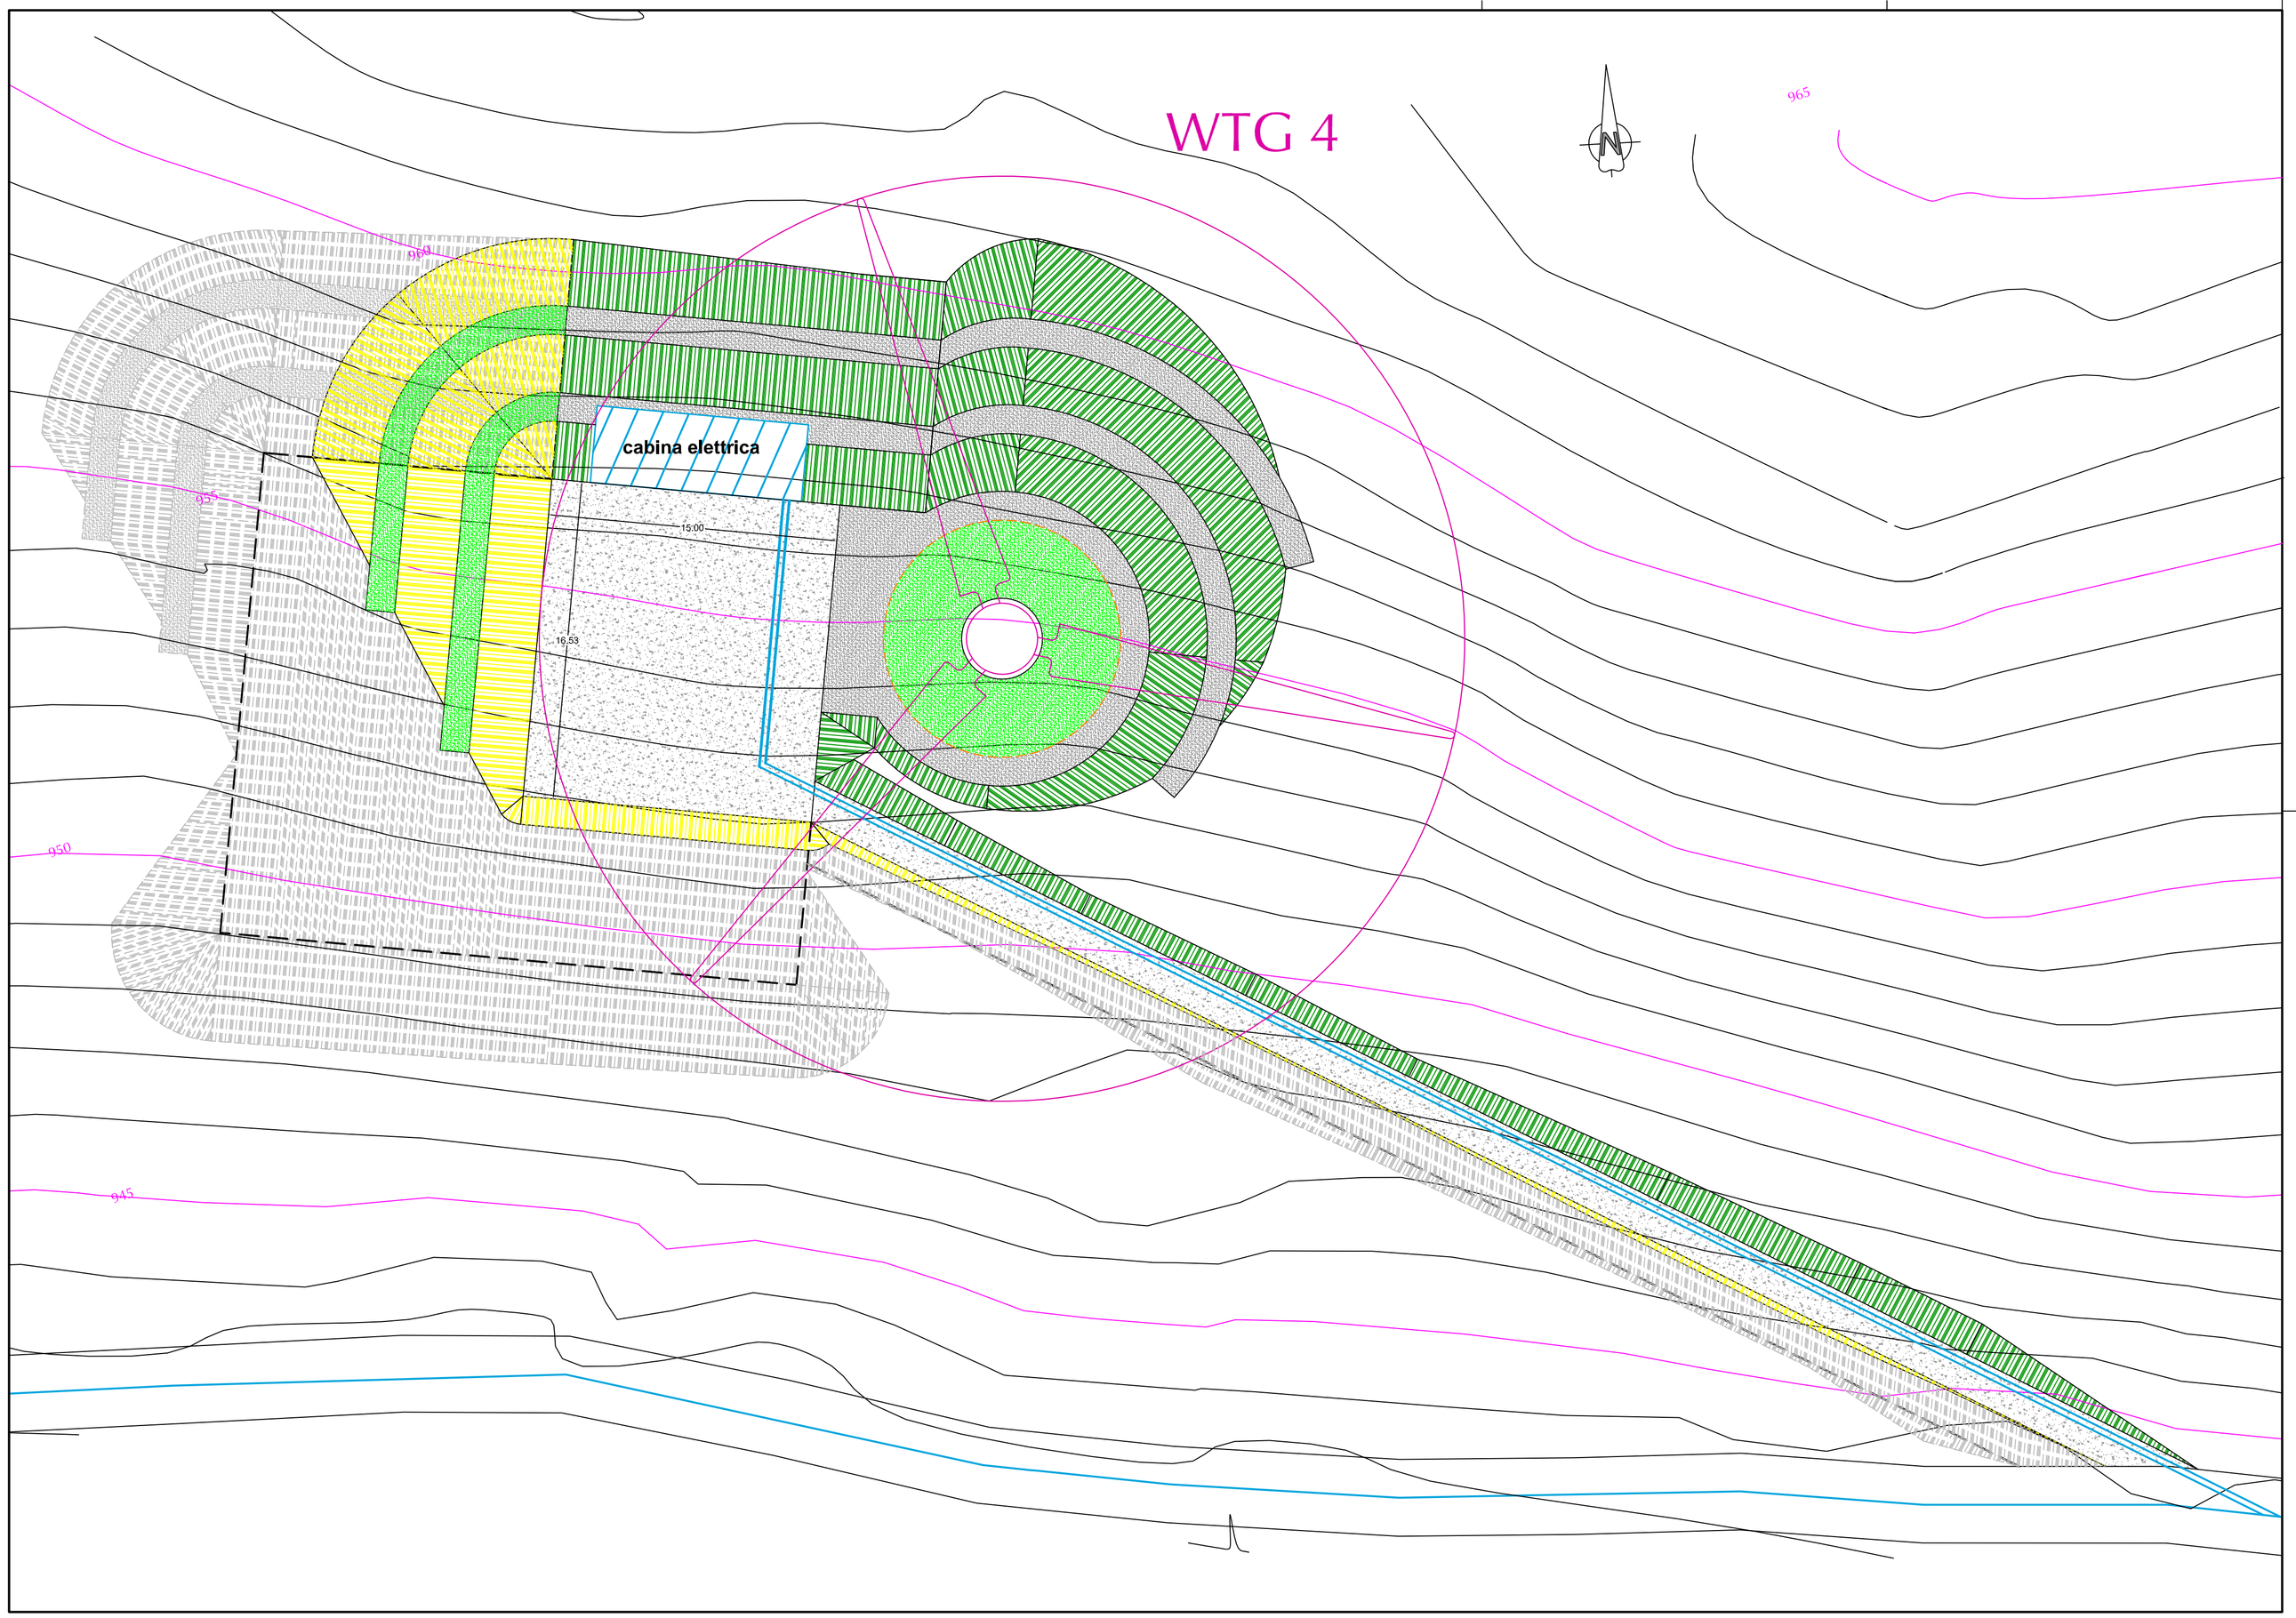


Regione Liguria

Provincia di Savona

Comune di Rialto

MARCOPOLO

ENVIRONMENTAL GROUP

Oggetto:

Parco Eolico di Rialto II

Località Pian dei Corsi

Commessa: EE040

Committente:

Marcopolo Engineering S.p.A. - Sistemi Ecologici

Progettista Incaricato:

Dott. Ing. Davide Aprile

N.Disegno: *MT.C110*		Titolo: Piste e Piazzole WTG 04 Planimetria Ripristino
Tavola N: 02	Modifica N: 00	
Scala: 1:200	Formato: A1	
Data: 25/11/11	Disegnatore: G.G.	Note:

Rev.	Data	Disegnat.	Descrizione	Approv.
00	25/11/11	G.G.	Emissione	

Il presente disegno é di proprietà esclusiva della MARCOPOLO ENGINEERING S.p.A., non potrà essere duplicato e/o copiato in nessuna delle sue parti senza autorizzazione scritta della MARCOPOLO ENGINEERING S.p.A. La MARCOPOLO ENGINEERING S.p.A. si riserva il diritto di ogni modifica.

We reserve all rights in this document and in the information contained herein. Reproduction, use or disclosure to third parties without express autority by MARCOPOLO ENGINEERING S.p.A. is strictly forbidden.

LEGENDA

- Area spazzata dall'aerogeneratore
- Area di sterro da rinverdire
- Area di riporto da rinverdire
- Area di sterro da rinverdire dopo la fase di cantiere
- Area pianeggiante (fase ripristino/fase cantiere)
- Area ripristinata allo stato originario dopo la fase di cantiere
- Stato attuale Curve di livello principali (5m)
- Stato attuale Curve di livello secondarie (1m)
- Cabina Elettrica
- Cavidotto
- Stabilizzato misto cava