# *Regione Liguria*

## Provincia di Savona

## Comune di Rialto

MARCOPOLO

ENVIRONMENTAL GROUP

Oggetto:

# Parco Eolico di Rialto II

Località Pian dei Corsi

Commessa: EE040

Committente:

Marcopolo Engineering S.p.A. - Sistemi Ecologici

Progettista Incaricato:

Dott. Ing. Davide Aprile

| N.Disegno: | Titolo: |
|---|---|
| *MT.C110* | Piste e Piazzole WTG 06 |
| Tavola N: 09 / Modifica N: 00 | Sezioni Trasversali |
| Scala: 1:100 / Formato: A3 - A4 | Stato Attuale e Fase di Cantiere |
| Data: 25/11/11 / Disegnatore: G.G. | Note: Per la planimetria e sezione longitudinale rif. MT.C110 tav. 05 |

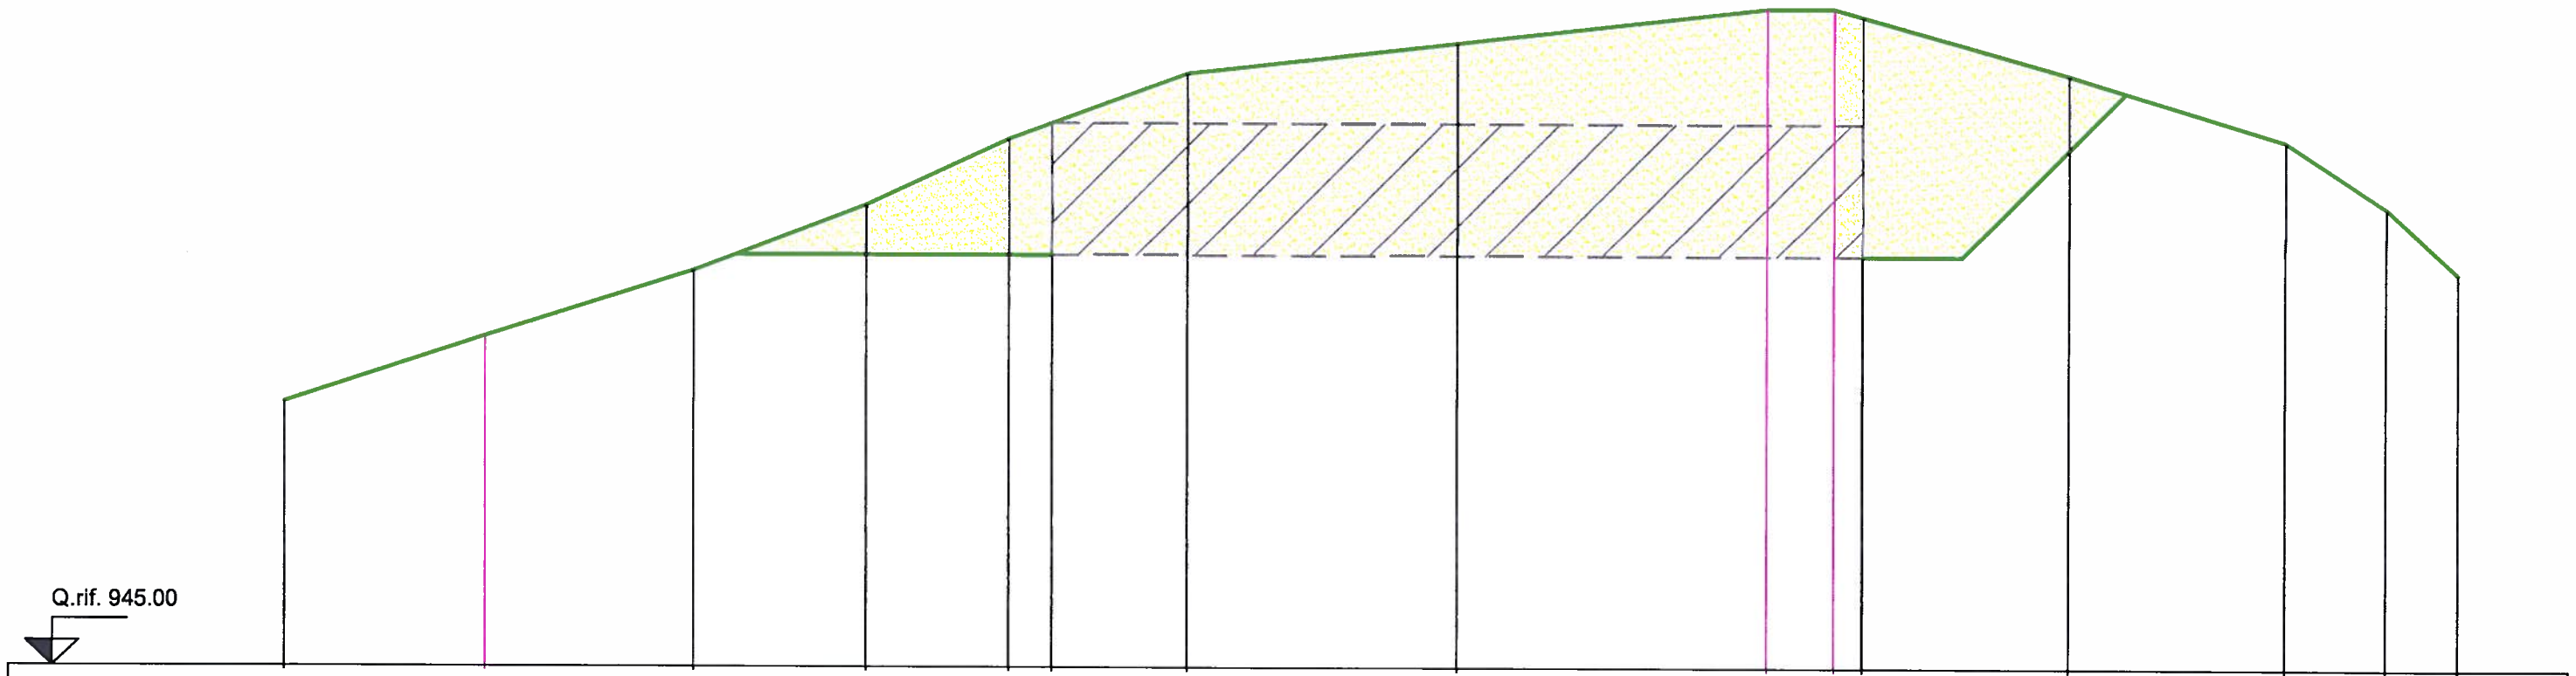
| Rev. | Data | Disegnat. | Descrizione | Approv. |
|---|---|---|---|---|
| | | | | |
| | | | | |
| | | | | |
| 00 | 25/11/11 | G.G. | Emissione | |

*Il presente disegno é di proprietà esclusiva della MARCOPOLO ENGINEERING S.p.A., non potrà essere duplicato e/o copiato in nessuna delle sue parti senza autorizzazione scritta della MARCOPOLO ENGINEERING S.p.A. La MARCOPOLO ENGINEERING S.p.A. si riserva il diritto di ogni modifica.*

*We reserve all rights in this document and in the information contained herein. Reproduction, use or disclosure to third parties without express autority by MARCOPOLO ENGINEERING S.p.A. is strictly forbidden.*

# SEZ. A

| |
|---|
| S = mq. 52.86 |
| R = mq. 0.00 |





| | | | | | | | | | | | | | | | | |
|---|---|---|---|---|---|---|---|---|---|---|---|---|---|---|---|---|
| **Q. Terreno** | 949.00 | 950.00 | 951.00 | 952.00 | 953.00 | 953.24 | 954.00 | 954.47 | 955.00 | 955.00 | 954.88 | 954.00 | 953.00 | 952.00 | 951.00 | |
| **Q. Progetto** | | | | | | 951.24 | | 951.24 | | | 951.24 | | | | | |
| **Dist. Parziali** | | | | | | | 6.15 | | | 6.15 | | | | | | |

Scala 1:100

# SEZ. A'
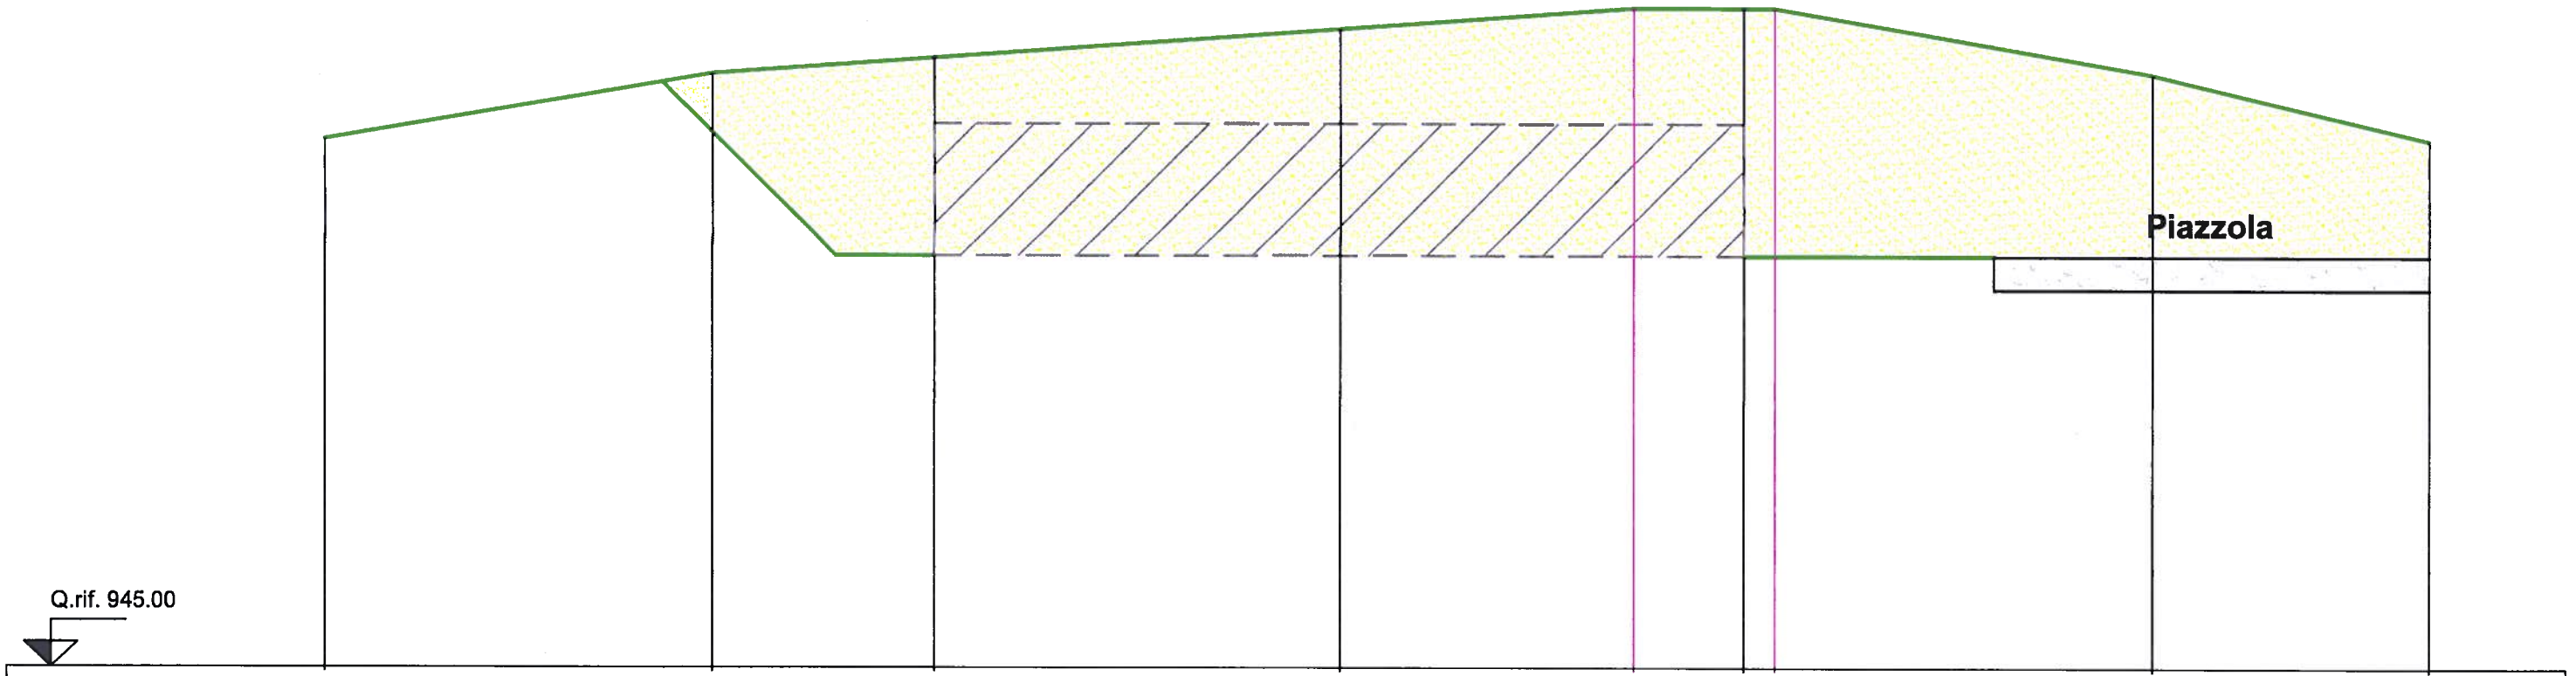
| |
|---|
| S = mq. 57.69 |
| R = mq. 0.00 |





| | | | | | | | | |
|---|---|---|---|---|---|---|---|---|
| **Q. Terreno** | 953.00 | 954.00 | 954.24 | 954.68 | 955.00 | 955.00 | 955.00 | 954.00 | 953.00 |
| **Q. Progetto** | | | 951.24 | 951.24 | | 951.24 | | | |
| **Dist. Parziali** | | | 6.15 | 6.15 | | | | | |

Scala 1:100

D= 0.00

# SEZ. B
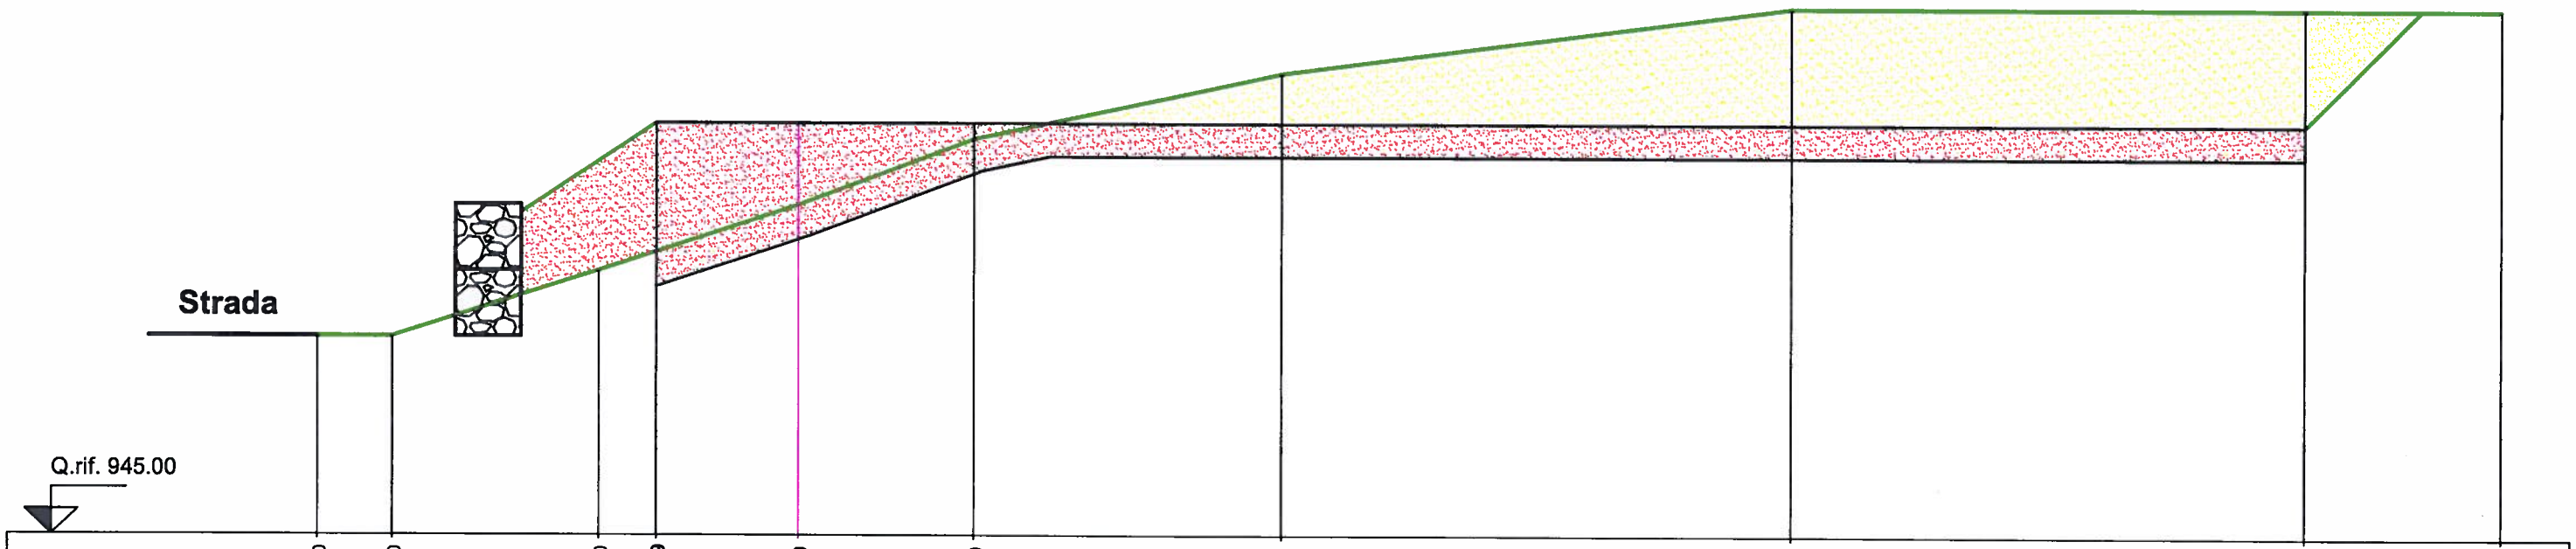
| |
|---|
| S = mq. 39.07 |
| R = mq. 21.46 |





| | | | | | | | | | |
|---|---|---|---|---|---|---|---|---|---|
| **Q. Terreno** | 948.00 | 948.00 | 949.00 | 949.29 | 950.00 | 951.00 | 952.00 | 953.00 | 953.00 | 953.00 |
| **Q. Progetto** | | | | 951.24 | 951.24 | 951.24 | 951.24 | 951.24 | 951.24 | |
| **Dist. Parziali** | | | | 2.16 | 2.67 | 4.66 | 7.18 | 7.79 | | |

Scala 1:100

$D_{B-C}$= 15.00

# SEZ. C
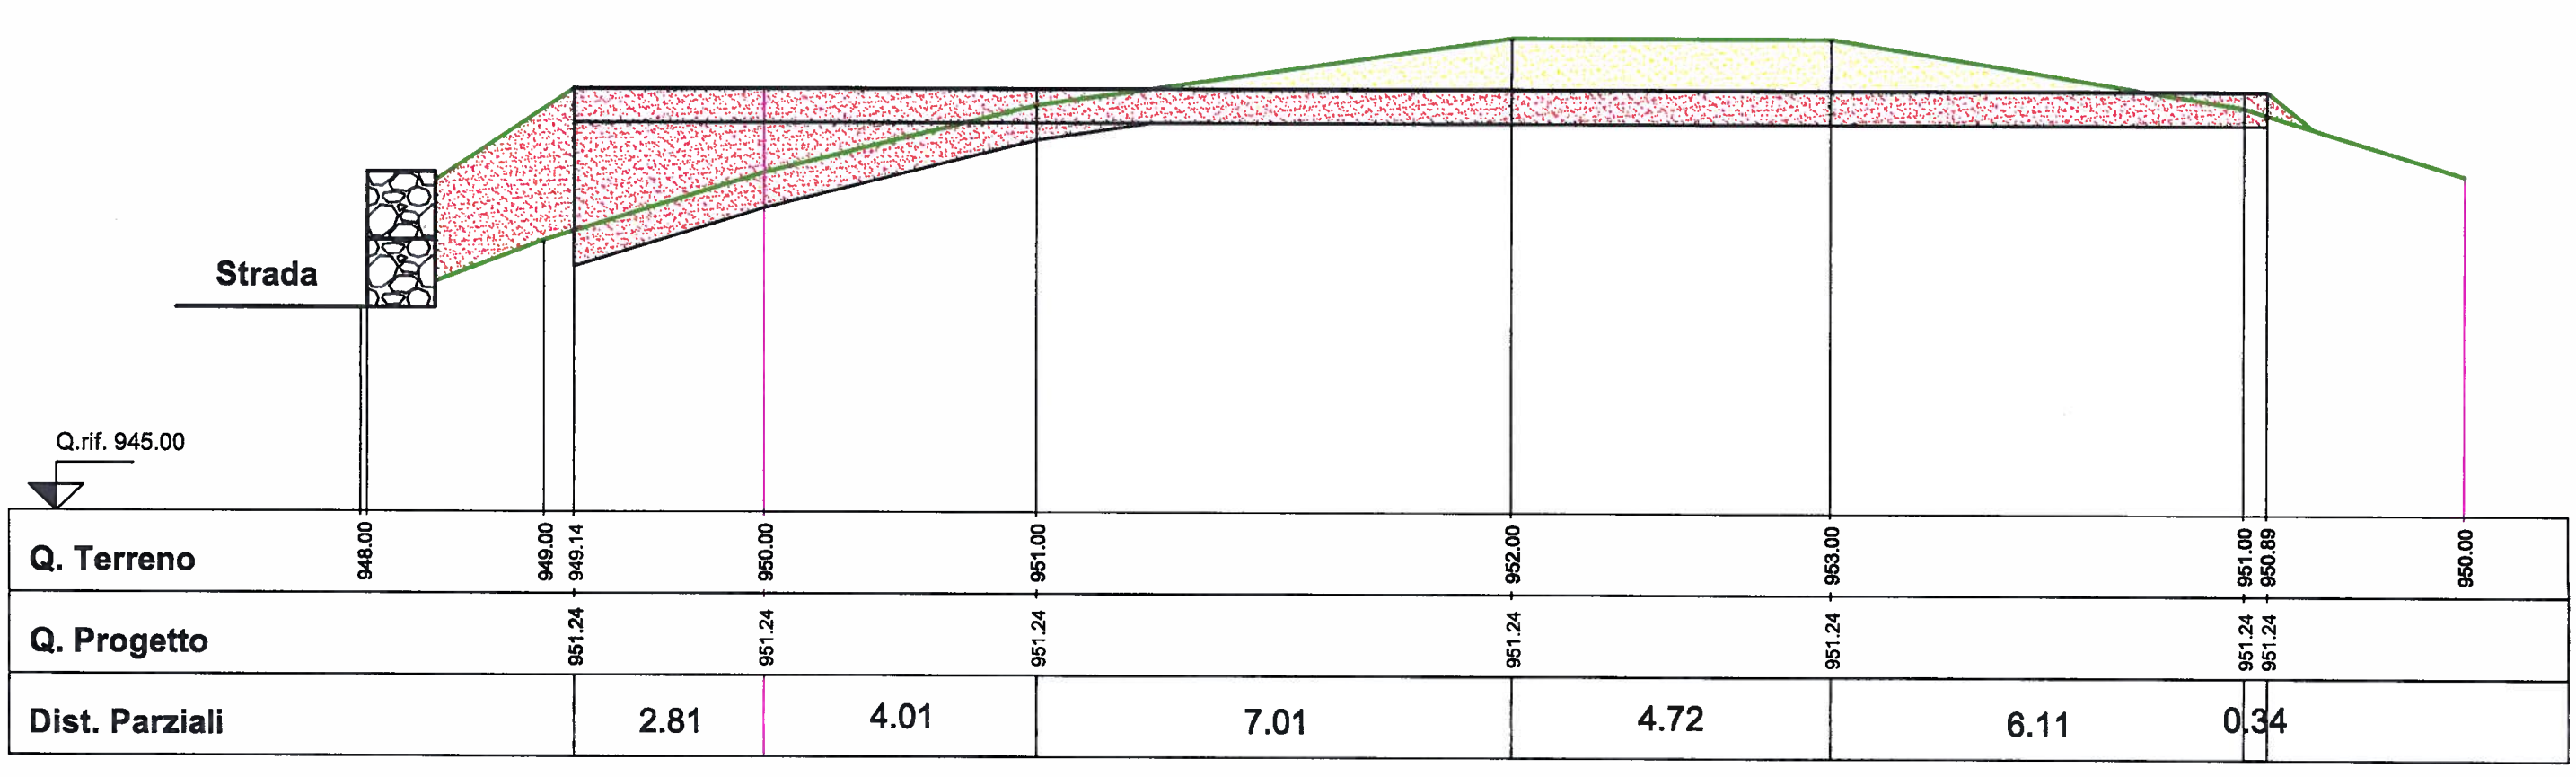
| |
|---|
| S = mq. 19.82 |
| R = mq. 24.24 |





| | | | | | | | | | |
|---|---|---|---|---|---|---|---|---|---|
| Q. Terreno | 948.00 | 949.00 | 949.14 | 950.00 | 951.00 | 952.00 | 953.00 | 951.00 | 950.89 | 950.00 |
| Q. Progetto | | 951.24 | | 951.24 | 951.24 | 951.24 | 951.24 | 951.24 | 951.24 | |
| Dist. Parziali | | 2.81 | | 4.01 | 7.01 | 4.72 | 6.11 | 0.34 | | |

Scala 1:100

$D_{C-D}$= 15.00

# SEZ. D
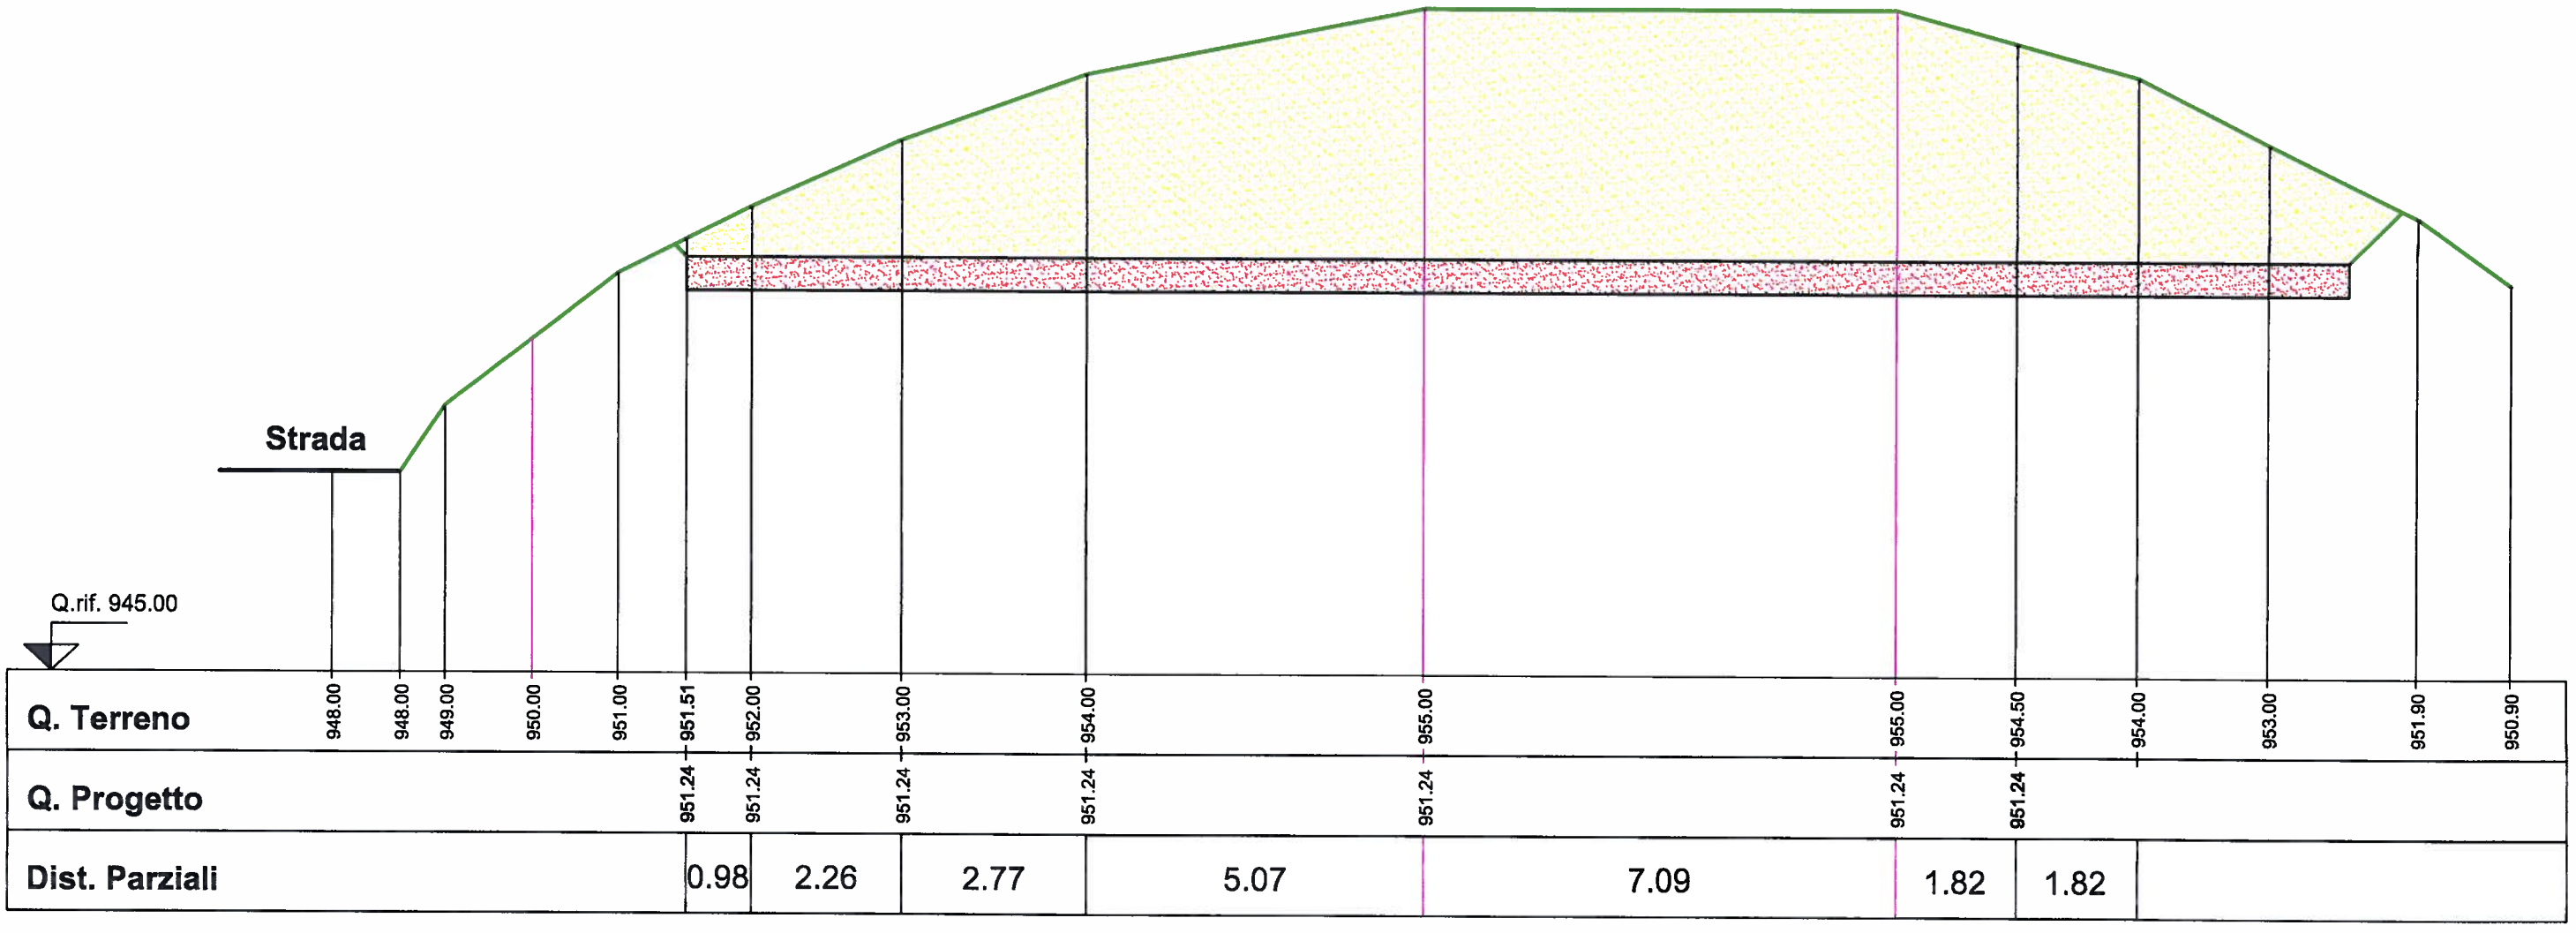
| |
|---|
| S = mq. 84.00 |
| R = mq. 12.50 |





| | | | | | | | | | | | | | | | | |
|---|---|---|---|---|---|---|---|---|---|---|---|---|---|---|---|---|
| **Q. Terreno** | 948.00 | 948.00 | 949.00 | 950.00 | 951.00 | 951.51 | 952.00 | 953.00 | 954.00 | 955.00 | 955.00 | 954.50 | 954.00 | 953.00 | 951.90 | 950.90 |
| **Q. Progetto** | | | | | | 951.24 | 951.24 | 951.24 | 951.24 | 951.24 | 951.24 | 951.24 | | | | |
| **Dist. Parziali** | | | | | | 0.98 | 2.26 | 2.77 | 5.07 | 7.09 | 1.82 | 1.82 | | | | |

Scala 1:100

D= 0.00

# SEZ. 1
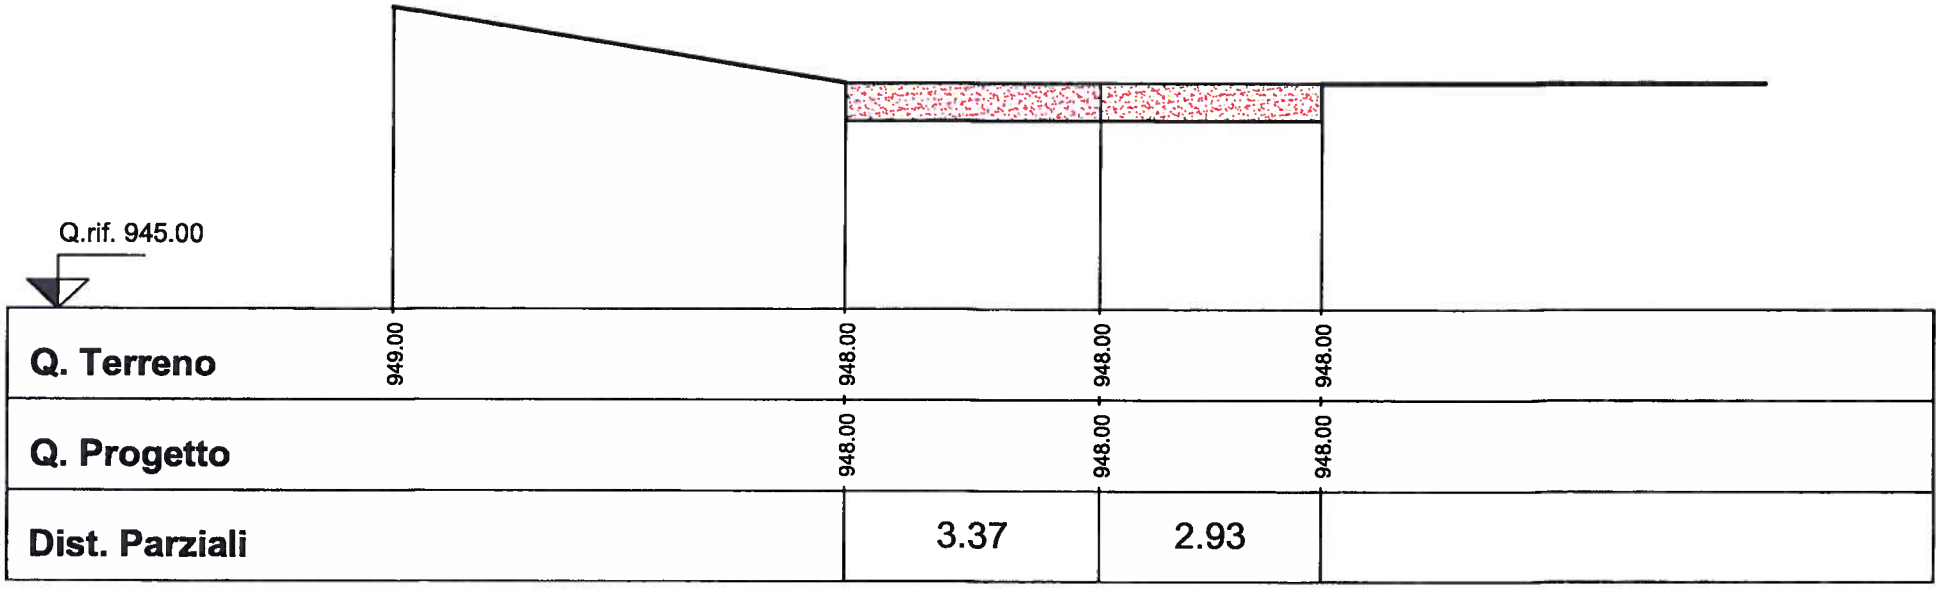
| |
|---|
| S = mq. 3.15 |
| R = mq. 3.15 |





Scala 1:100

$D_{1-2}$= 2.22

# SEZ. 2
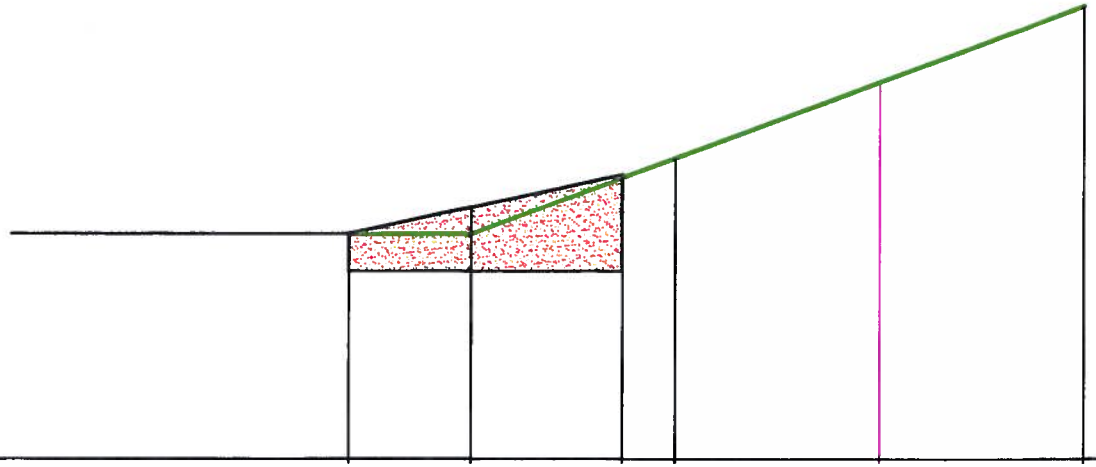
| S = mq. 2.55 |
| --- |
| R = mq. 3.22 |





| | | | | | | |
| --- | --- | --- | --- | --- | --- | --- |
| **Q. Terreno** | 948.00 | 948.00 | 948.75 | 949.00 | 950.00 | 951.00 |
| **Q. Progetto** | 948.00 | 948.35 | 948.75 | | | |
| **Dist. Parziali** | 1.62 | 2.00 | | | | |

Scala 1:100

$D_{2-3}$= 3.37

# SEZ. 3
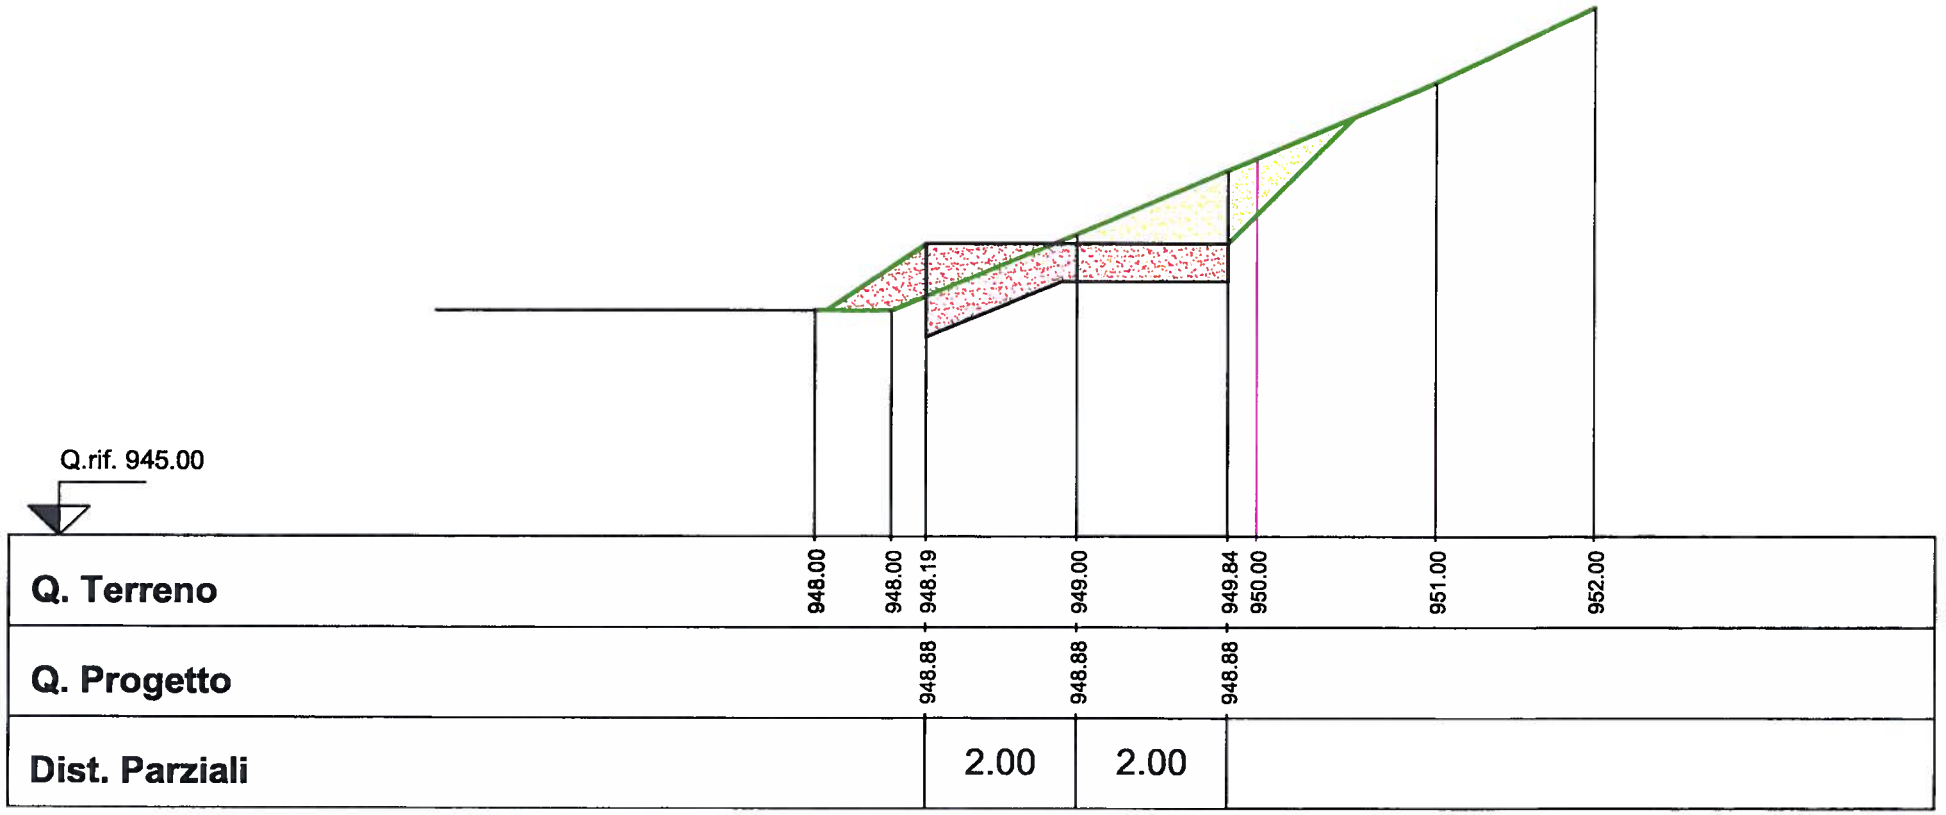
| |
|---|
| S = mq. 3.95 |
| R = mq. 3.19 |





Scala 1:100

$D_{3-4}$= 4.65

# SEZ. 4
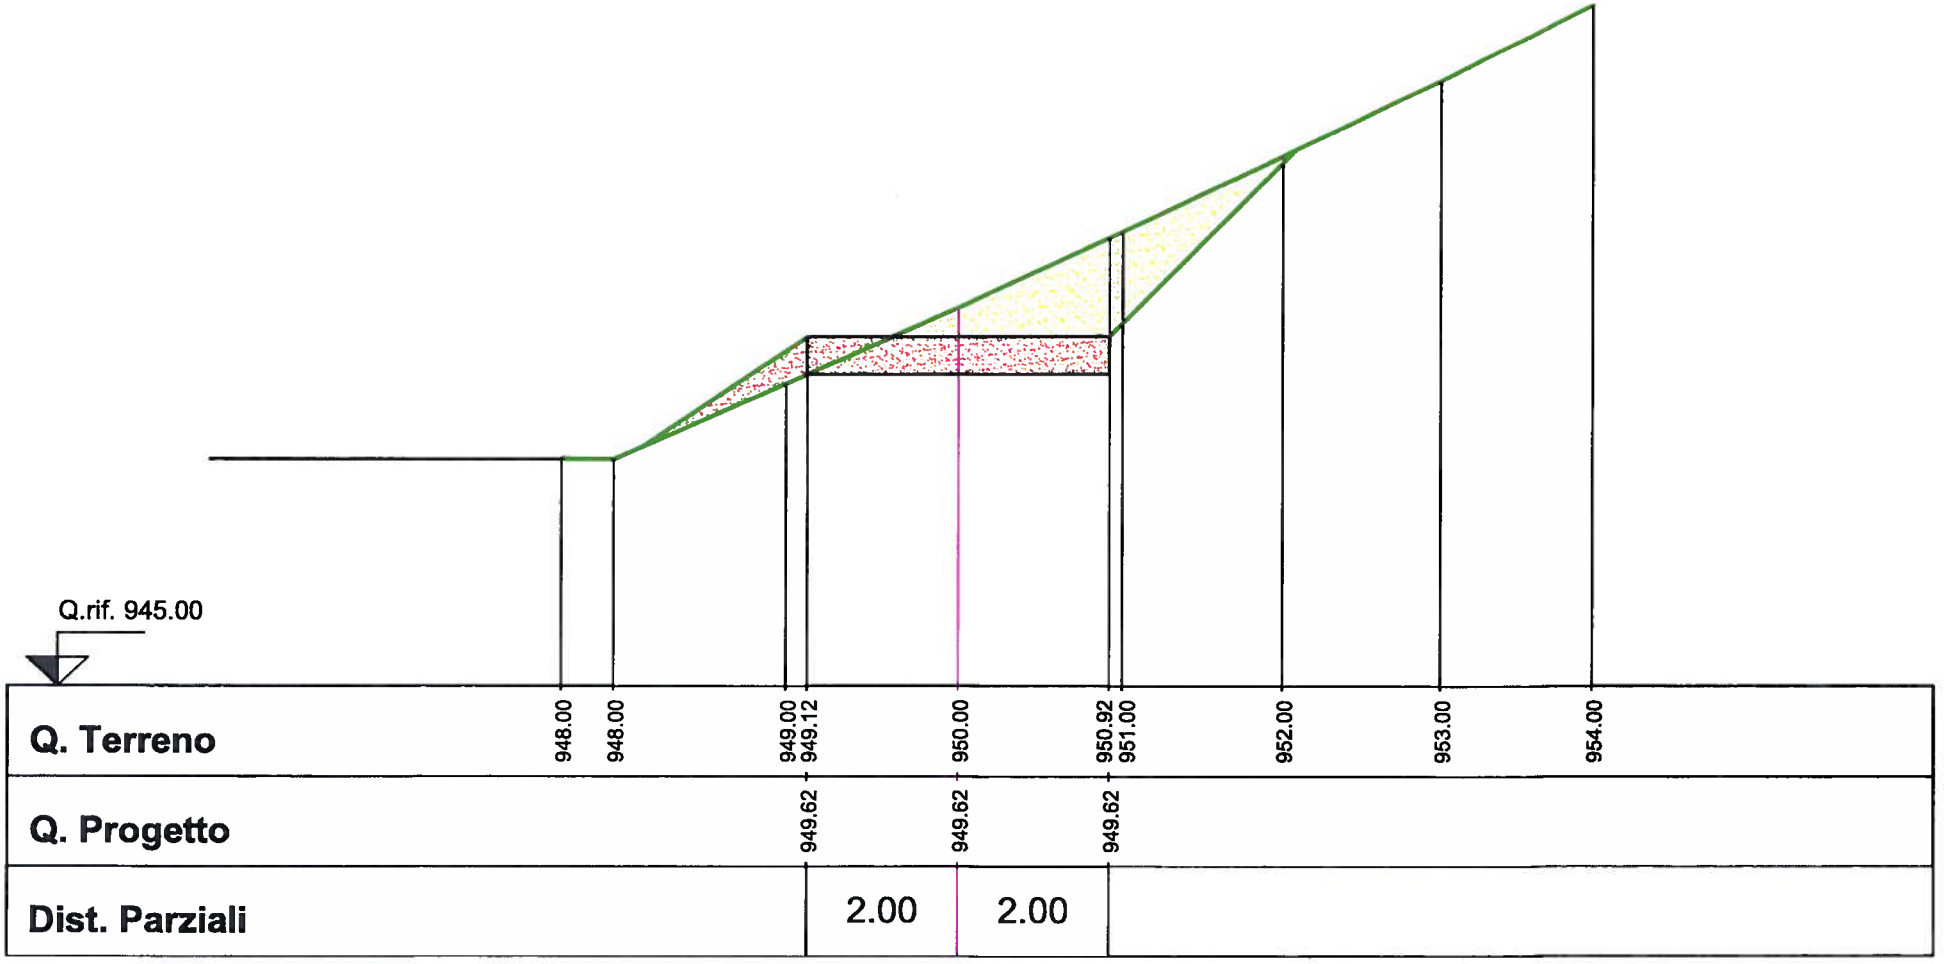
| S = mq. 5.16 |
| --- |
| R = mq. 2.54 |





Scala 1:100

$D_{4-5}$= 10.39

# SEZ. 5
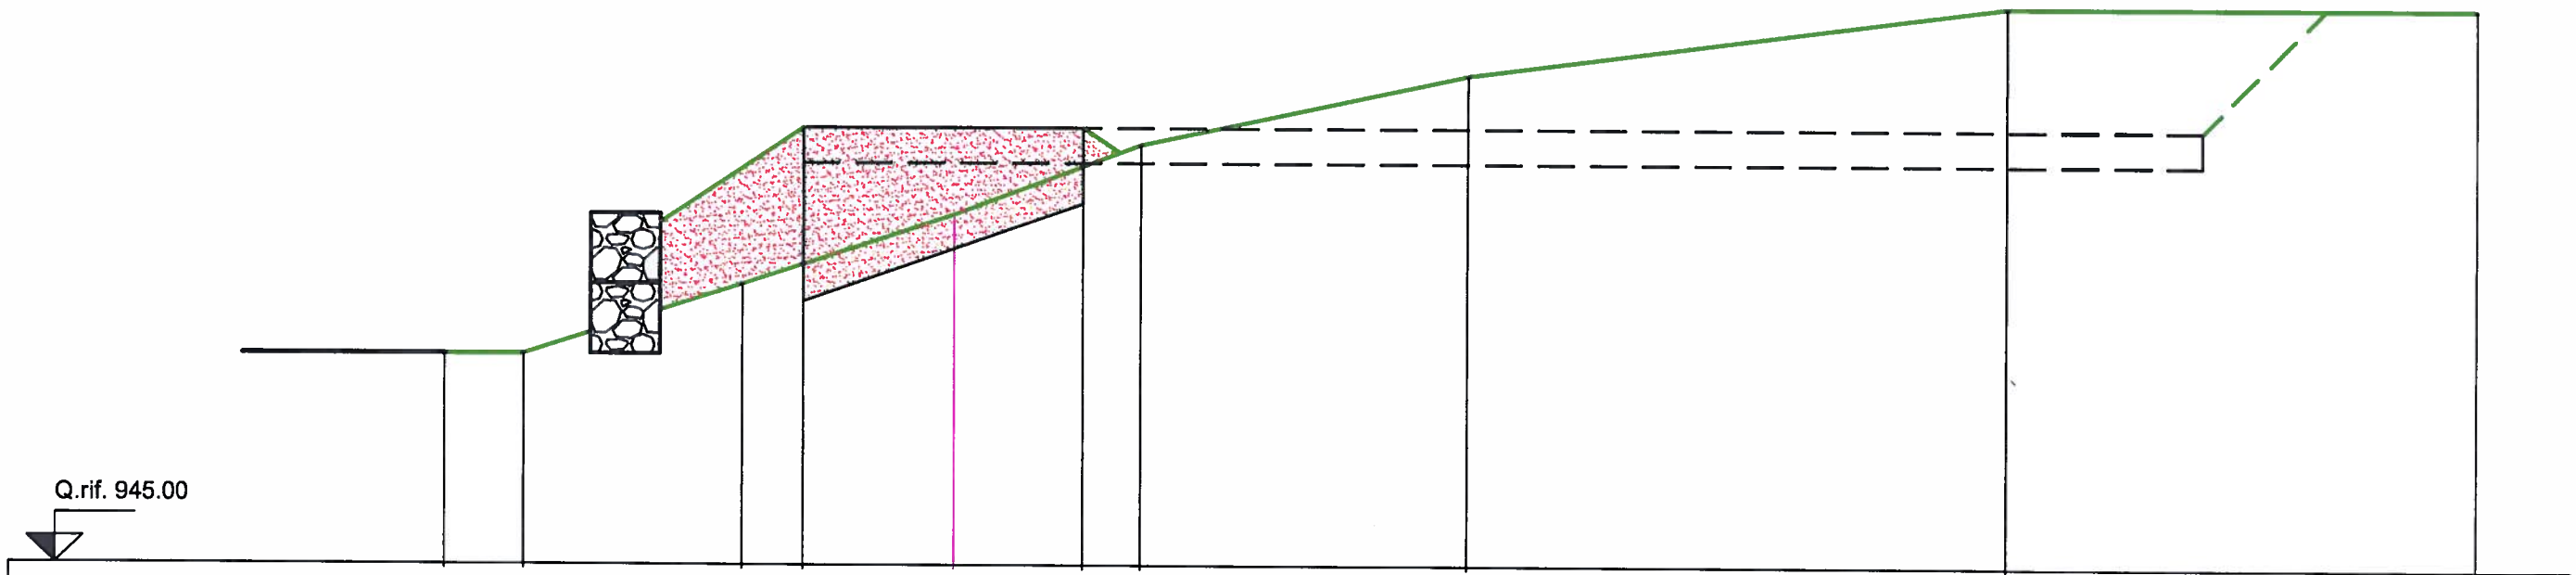
| |
|---|
| S = mq. 2.03 |
| R = mq. 10.52 |




| | | | | | | | | | | |
|---|---|---|---|---|---|---|---|---|---|---|
| **Q. Terreno** | 948.00 | 948.00 | 949.00 | 949.29 | 950.00 | 950.69 | 951.00 | 952.00 | 953.00 | 953.00 |
| **Q. Progetto** | | | 951.24 | 951.24 | 951.24 | 951.24 | | | | |
| **Dist. Parziali** | | | 0.87 | 2.16 | 1.84 | | | | | |