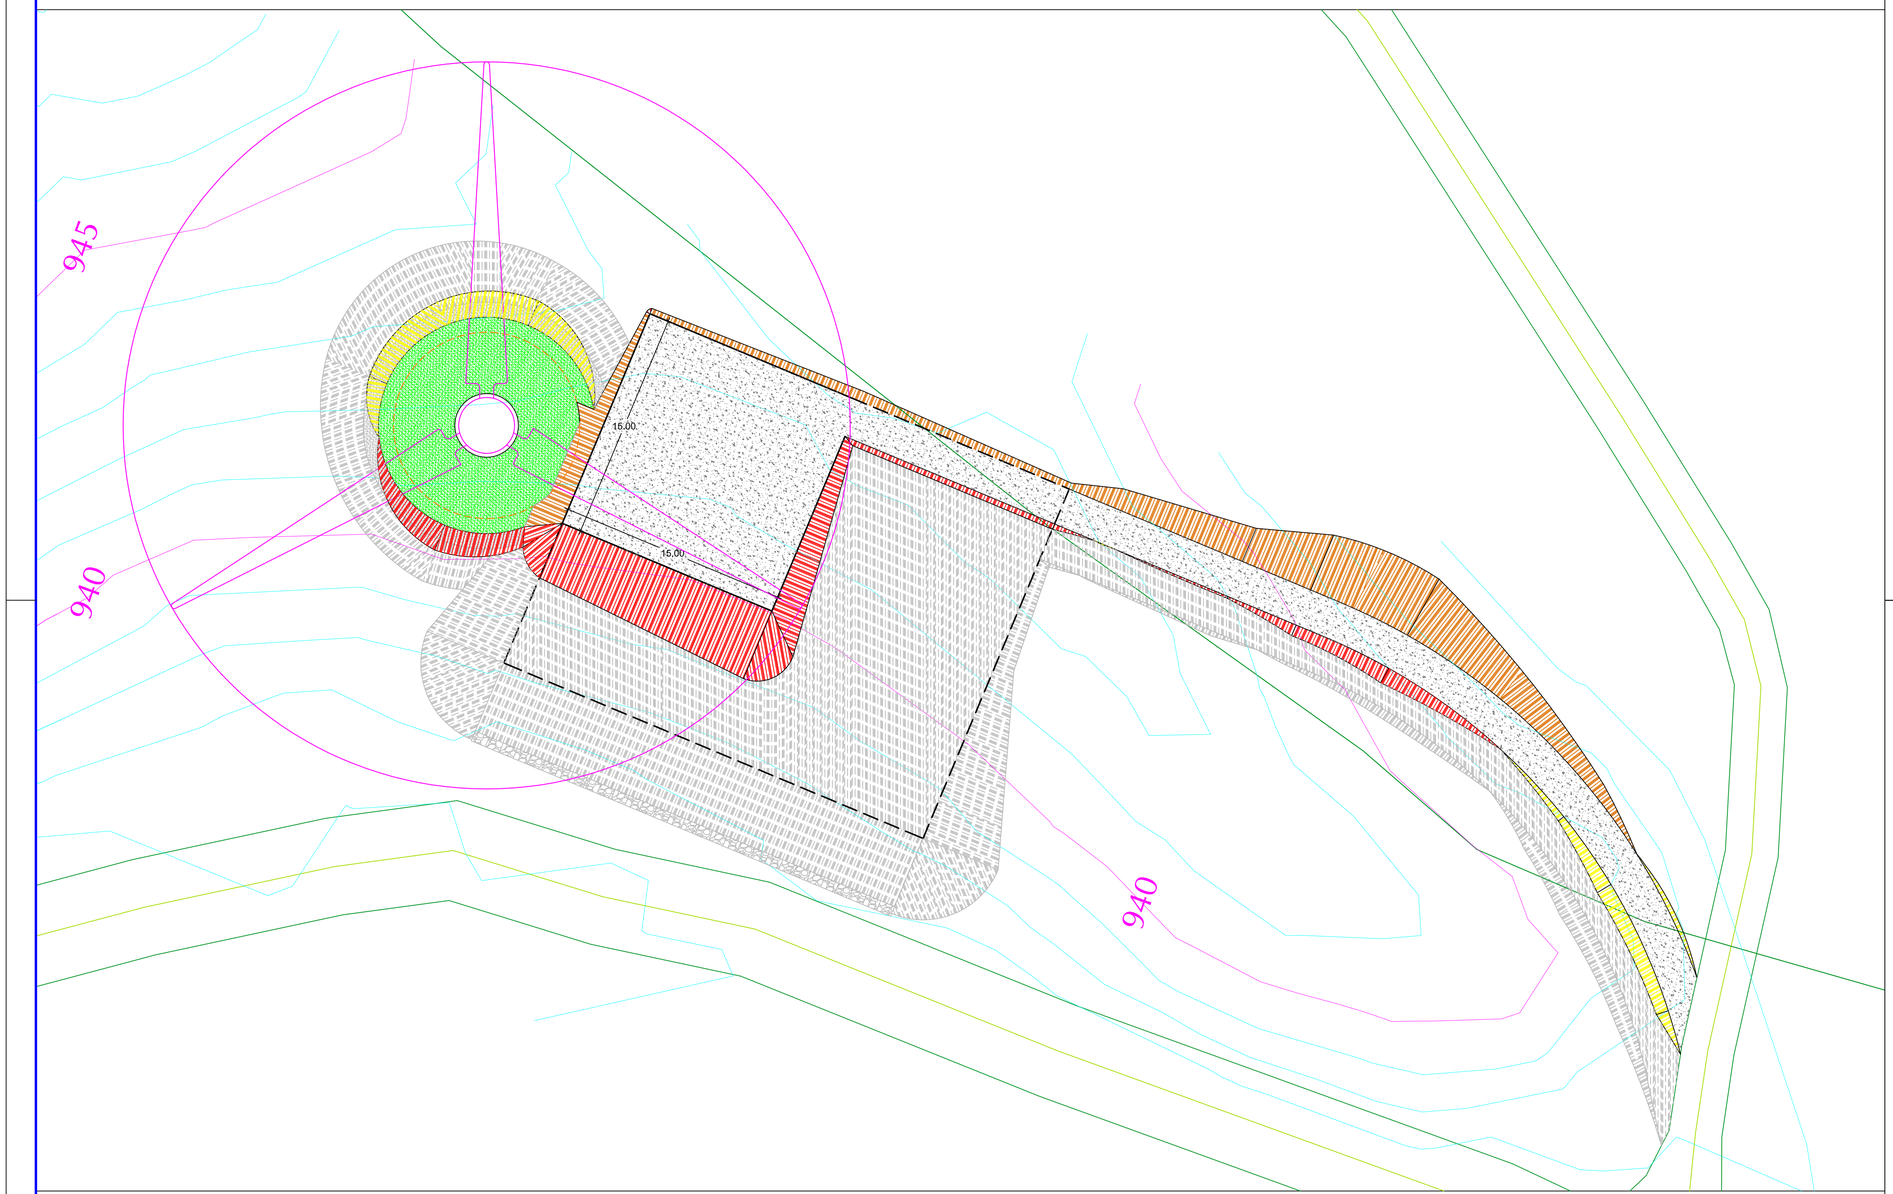



# *Regione Liguria*

Provincia di Savona

Comune di Rialto

MARCOPOLO

ENVIRONMENTAL GROUP

Oggetto:

## Parco Eolico di Rialto II

Località Pian dei Corsi

Commessa: EE040

Committente:

Marcopolo Engineering S.p.A. - Sistemi Ecologici

Progettista Incaricato:

Dott. Ing. Davide Aprile

| N.Disegno: | | Titolo: |
|---|---|---|
| *MT.C110* | | Piste e Piazzole WTG 05 |
| Tavola N: 04 | Modifica N: 01 | Planimetria |
| Scala: 1:200 | Formato: A1 | Ripristino |
| Data: 16/04/12 | Disegnatore: G.G. | Note: |

| Rev. | Data | Disegnat. | Descrizione | Approv. |
|---|---|---|---|---|
| 01 | 16/04/12 | G.G. | | |
| 00 | 25/11/11 | G.G. | Emissione | |

*Il presente disegno è di proprietà esclusiva della MARCOPOLO ENGINEERING S.p.A., non potrà essere duplicato e/o copiato in nessuna delle sue parti senza autorizzazione scritta della MARCOPOLO ENGINEERING S.p.A. La MARCOPOLO ENGINEERING S.p.A. si riserva il diritto di ogni modifica.*

*We reserve all rights in this document and in the information contained herein. Reproduction, use or disclosure to third parties without express autority by MARCOPOLO ENGINEERING S.p.A. is strictly forbidden.*

- Area spazzata dall'aerogeneratore
- Area di sterro da rinverdire
- Area di riporto da rinverdire
- Area di sterro da rinverdire dopo la fase di cantiere
- Area pianeggiante (fase ripristino/fase cantiere)
- Area ripristinata allo stato originario dopo la fase di cantiere
- Area di riporto mantenuta dopo la fase di cantiere
- Stato attuale Curve di livello principali (5m)
- Stato attuale Curve di livello secondarie (1m)
- Stabilizzato misto cava
- Scogliera dismessa