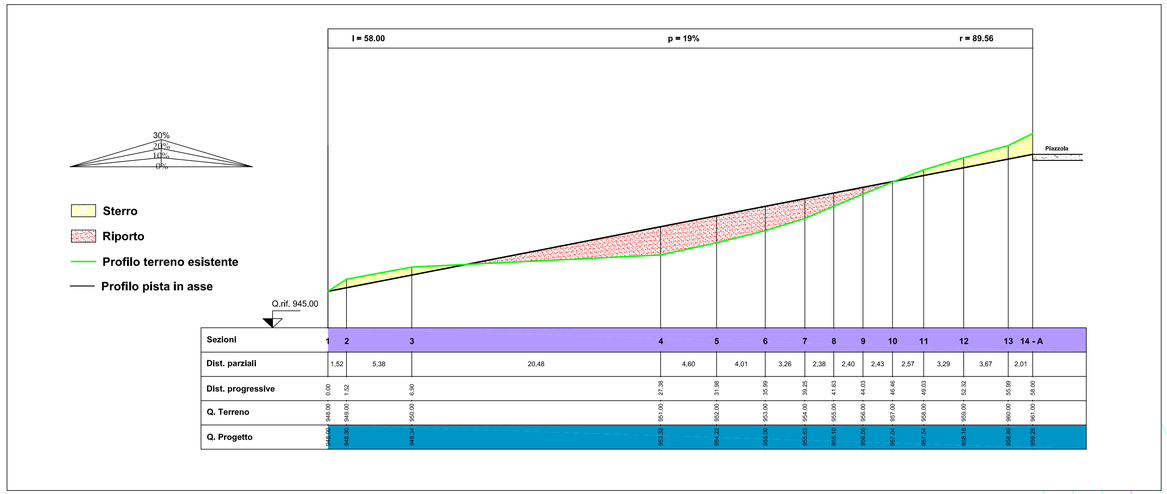


Sezioni	1	2	3	4	5	6	7	8	9	10	11	12	13	14 - A
Dist. parziali	1,52	5,38	20,48	4,60	4,01	3,26	2,38	2,40	2,43	2,57	3,29	3,67	2,01	
Dist. progressive	0,00	1,52	6,90	27,38	31,98	35,99	39,25	41,63	44,03	46,46	49,03	52,32	55,99	58,00
Q. Terreno	948,00	948,69	950,00	951,00	952,00	953,00	954,00	955,00	956,00	957,00	958,00	959,00	960,00	961,00
Q. Progetto	944,00	945,39	943,34	953,32	954,22	954,63	955,63	955,10	956,55	957,04	957,34	958,18	958,89	959,28

Regione Liguria

Provincia di Savona

Comune di Rialto

MARCOPOLO ENVIRONMENTAL GROUP

Oggetto:

Parco Eolico di Rialto II

Località Pian dei Corsi

Commessa: EE040

Committente:

Marcopolo Engineering S.p.A. - Sistemi Ecologici

Progettista Incaricato:

Dott. Ing. Davide Aprile

N.Disegno:	Titolo:
MT.C110	Piste e Piazzole WTG 06
Tavola N: 05 / Modifica N: 01	Planimetria e Sezione Longitudinale
Scala: 1:200 / Formato: A1+	Stato Attuale e Fase di Cantiere
Data: 16/04/12 / Disegnatore: G.G.	Note: Per le sezioni trasversali rif. MT.C110 tavola 09

Rev.	Data	Disegnat.	Descrizione	Approv.
01	16/04/12	G.G.	Variazione della posizione dell'aerogeneratore	
00	25/11/11	G.G.	Emissione	

Il presente disegno è di proprietà esclusiva della MARCOPOLO ENGINEERING S.p.A., non potrà essere duplicato e/o copiato in nessuna delle sue parti senza autorizzazione scritta della MARCOPOLO ENGINEERING S.p.A. La MARCOPOLO ENGINEERING S.p.A. si riserva il diritto di ogni modifica.

We reserve all rights in this document and in the information contained herein. Reproduction, use or disclosure to third parties without express autority by MARCOPOLO ENGINEERING S.p.A. is strictly forbidden.

LEGENDA

- Area spazzata dall'aerogeneratore
- Cavidotto
- Area di sterro
- Area di riporto
- Area pianeggiante
- Stabilizzato misto cava
- Sezioni trasversali
- Stato attuale Curve di livello principali (5m)
- Stato attuale Curve di livello secondarie (1m)
- Scogliera