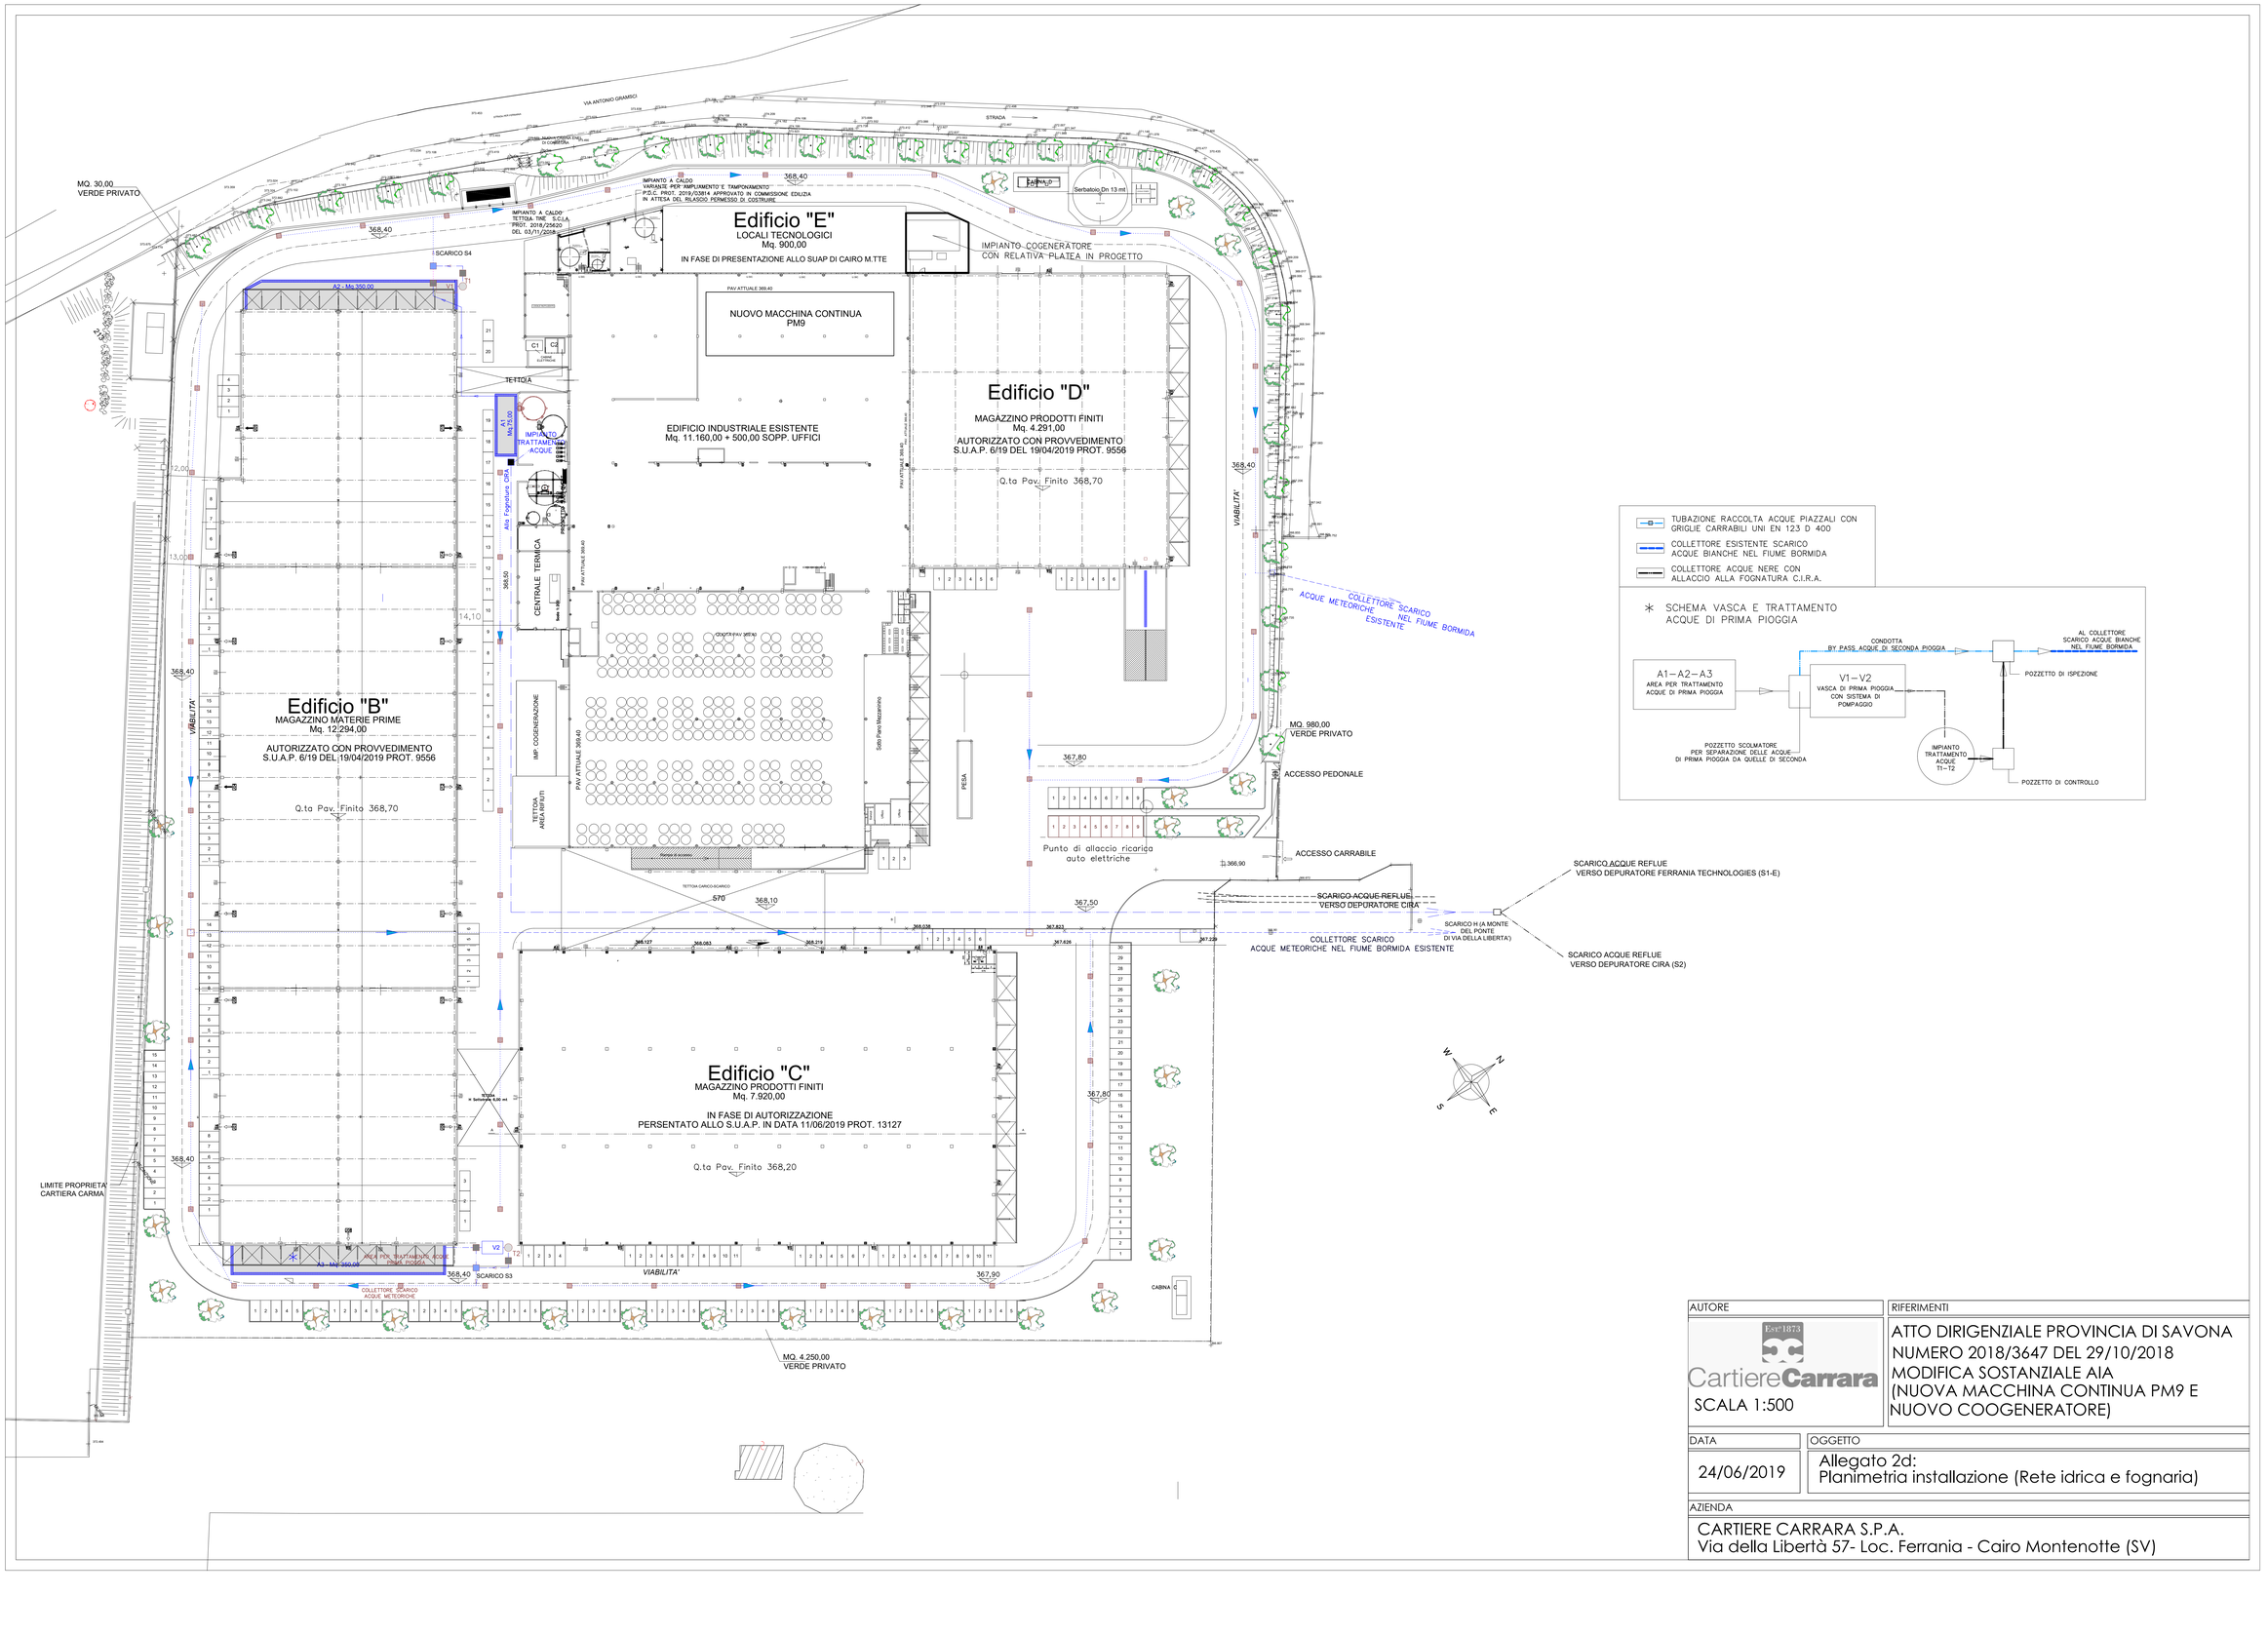


AUTORE	RIFERIMENTI
CartiereCarrara (Est. 1873) SCALA 1:500	ATTO DIRIGENZIALE PROVINCIA DI SAVONA NUMERO 2018/3647 DEL 29/10/2018 MODIFICA SOSTANZIALE AIA (NUOVA MACCHINA CONTINUA PM9 E NUOVO COOGENERATORE)
DATA	OGGETTO
24/06/2019	Allegato 2d: Planimetria installazione (Rete idrica e fognaria)
AZIENDA	
CARTIERE CARRARA S.P.A. Via della Libertà 57- Loc. Ferrania - Cairo Montenotte (SV)	