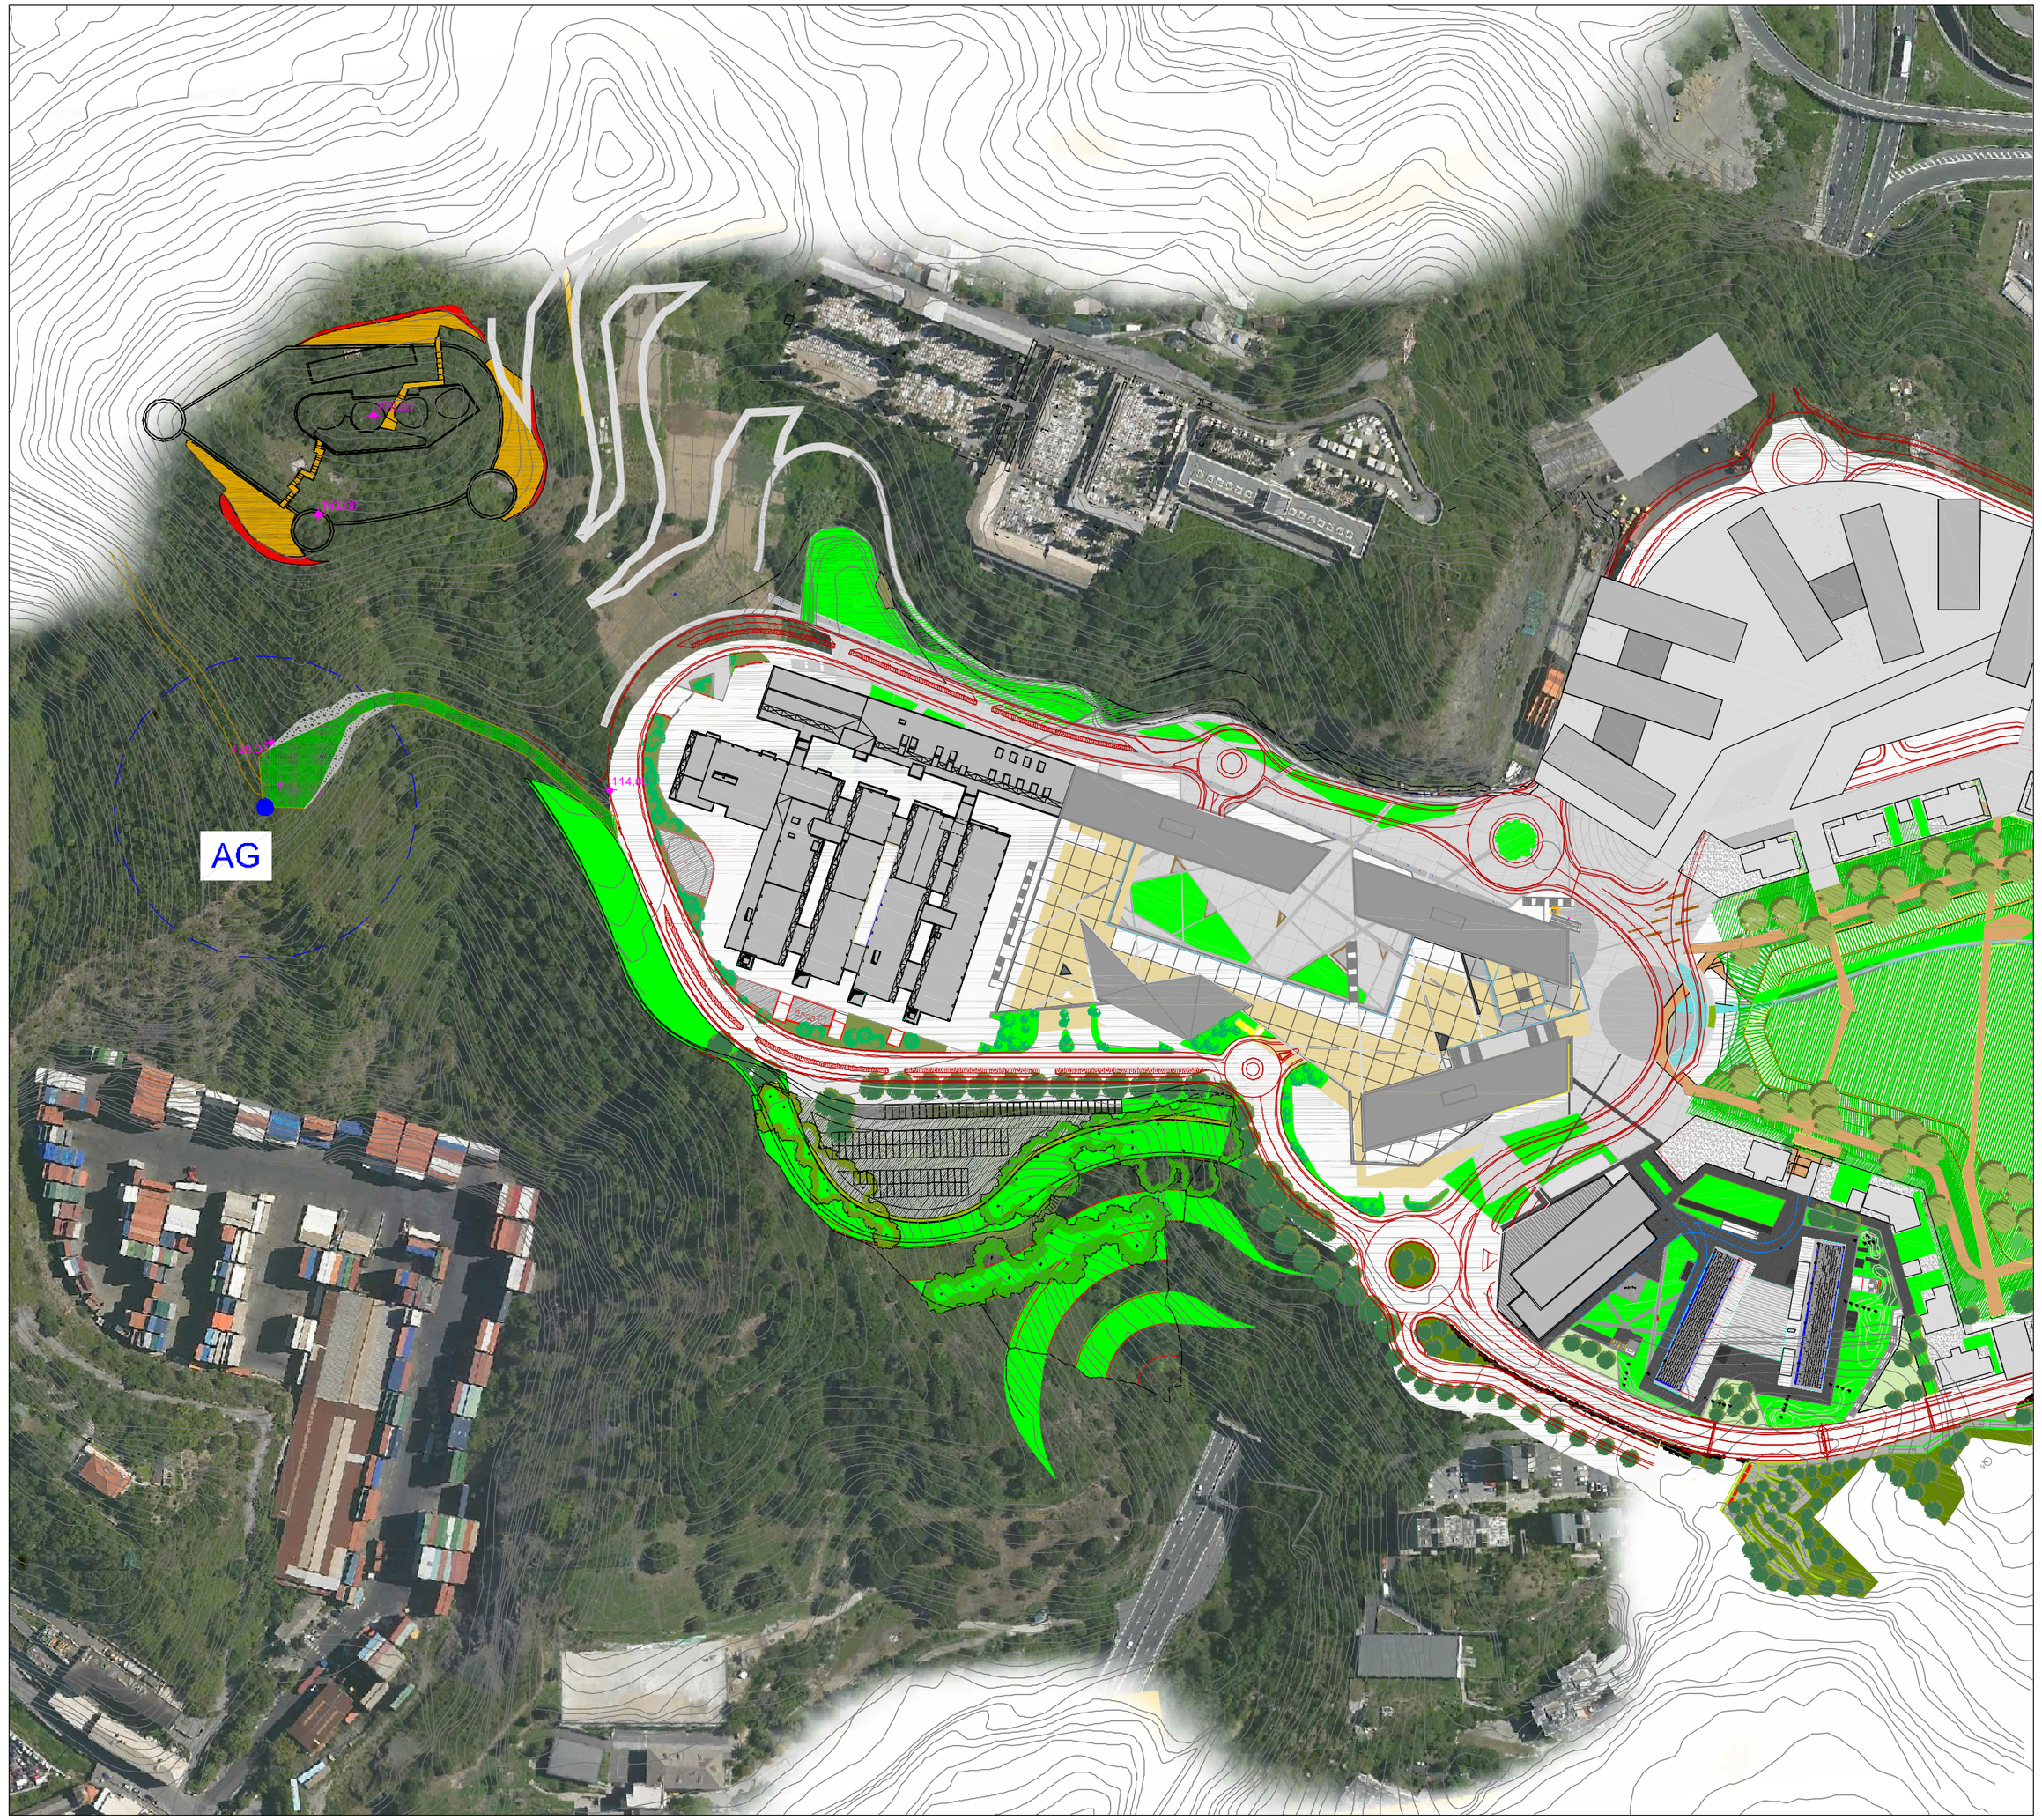


La torre eolica si inserisce nel contesto dell'erigendo parco scientifico-tecnologico di Genova High Tech S.p.A..
L'energia prodotta dall'aerogeneratore sarà una misura compensativa dell'energia assorbita dal polo scientifico con la produzione di energia da fonti rinnovabili.

solorinnovabili

Solo Rinnovabili S.r.l.
Contrada Santa Croce, 13 - 25100 Brescia
Tel *(+39) 030 28 07 656*
Fax *(+39) 030 29 06 289*

Certificato di sistema di gestione n° 50100983I

2.2 LAYOUT DI IMPIANTO SU CONTESTO URBANO

Committente: Solo Rinnovabili S.r.l.

Parco Eolico: Erzelli

Comune di: Genova

Progettista: Ing. Paolo Papucci

Data	Rev.	Descrizione	*Elaborato*	*Verificato*	*Approvato*
02/12/11	Rev. A	Prima emissione	U. Salvoni	P. Papucci	L. Salvi

Comm. 51 ***Nome documento:*** ERZ-2.2_Layout di impianto su contesto urbano.dwg ***Scala:*** 1:2000

E' vietata la riproduzione del presente documento, anche parziale, con qualsiasi mezzo, senza l'autorizzazione di Solo Rinnovabili S.r.l.

ERROR: syntaxerror
OFFENDING COMMAND: --nostringval--

STACK:

/Title
()
/Subject
(D:20111212142350+01’00’)
/ModDate
()
/Keywords
(PDFCreator Version 0.9.5)
/Creator
(D:20111212142350+01’00’)
/CreationDate
(tmp)
/Author
-mark-