
ELABORATI COLLEGATI:
1.1: RELAZIONE TECNICA DESCRITTIVA
1.2: RELAZIONE LINEA ELETTRICA

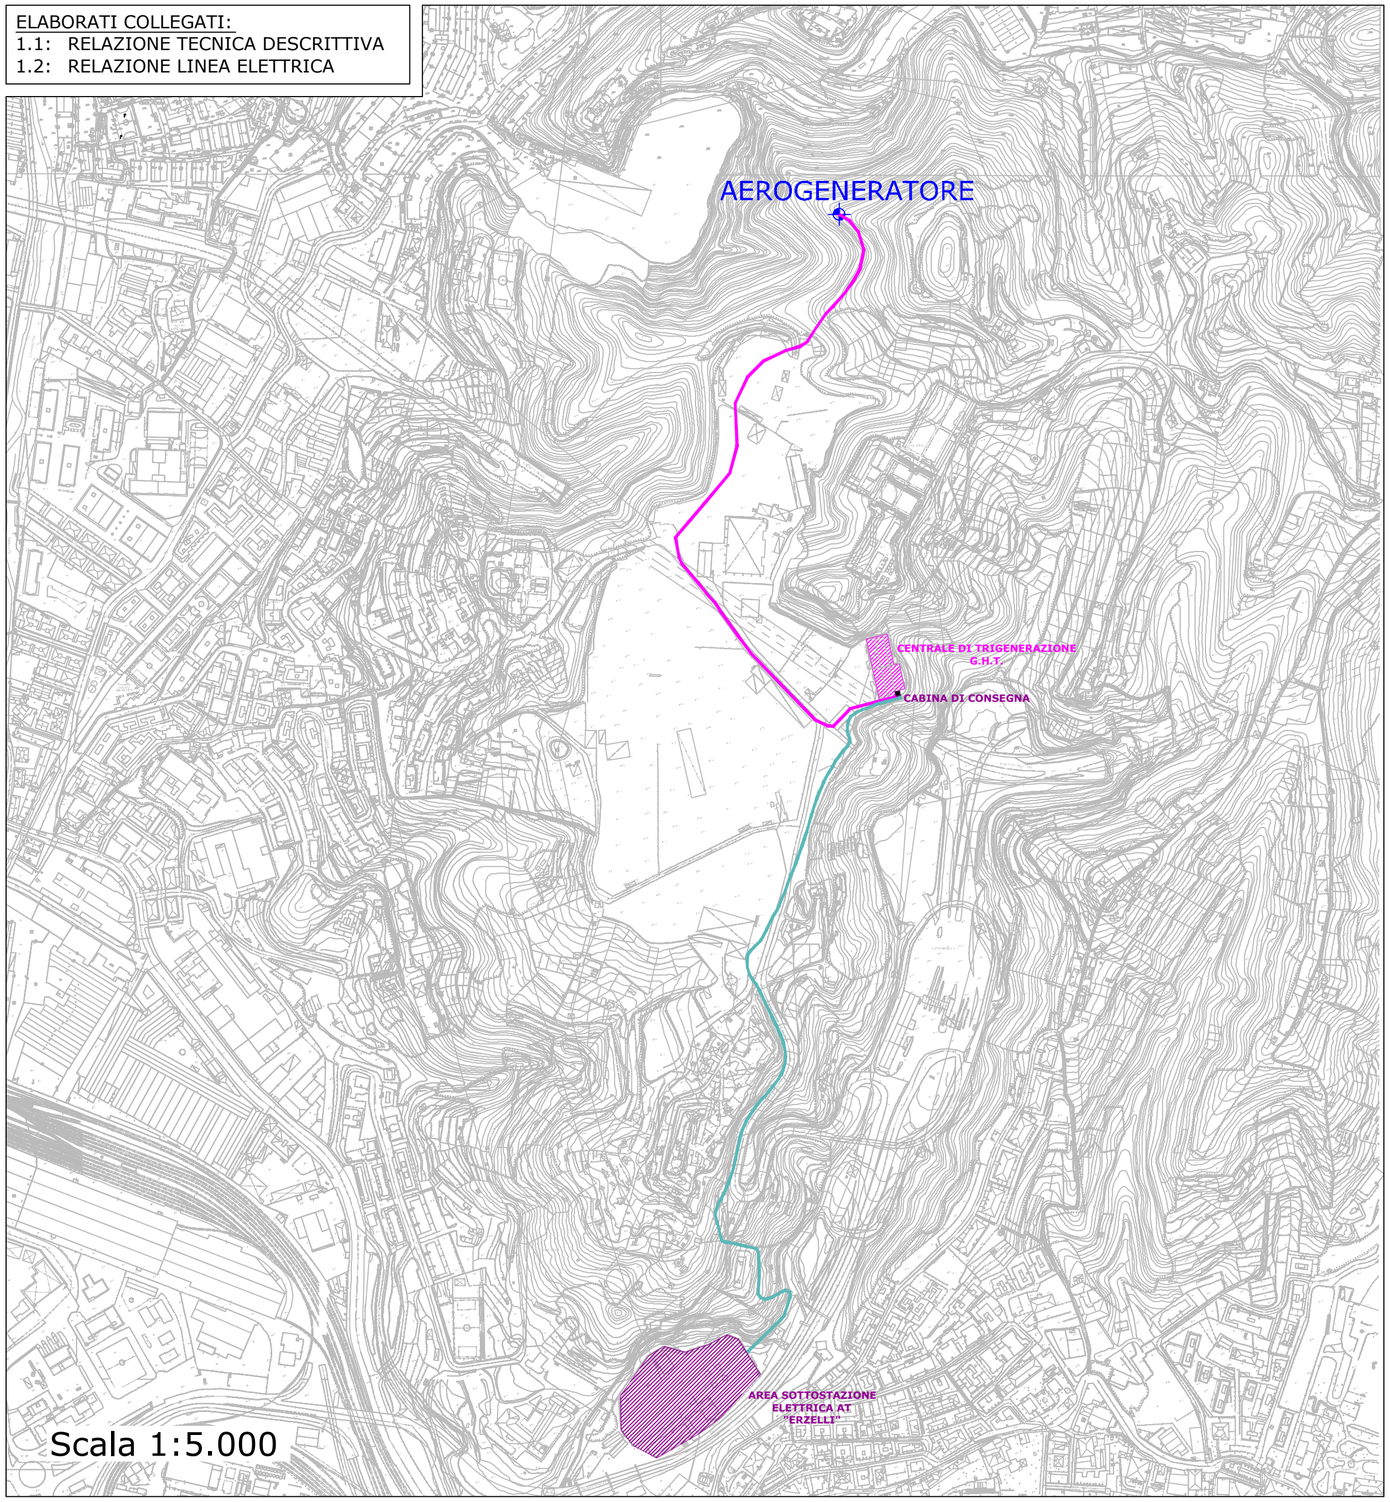

LEGENDA:

- AEROGENERATORE
- CAVIDOTTO M.T. SOLO RINNOVABILI
- CAVIDOTTO M.T. ENEL - tubo corrugato già autorizzato e posato ad esclusivo uso eolico

NOTA: l'edificio civile che alloggia la cabina di consegna MT è già autorizzato e realizzato, ricavando volumetria dalla centrale di trigenerazione di proprietà G.H.T. SpA

solorinnovabili

Solo Rinnovabili S.r.l.
Contrada Santa Croce, 13 - 25100 Brescia
Tel *(+39) 030 28 07 656*
Fax *(+39) 030 29 06 289*

TÜV SÜD
Certificati di sistema di gestione n° 501009831

2.4 PLANIMETRIA LINEA ELETTRICA

Committente: Solo Rinnovabili S.r.l.

Parco Eolico: Erzelli

Comune di: Genova

Progettista: Ing. Paolo Papucci

Data	Rev.	Descrizione	*Elaborato*	*Verificato*	*Approvato*
02/12/11	Rev. A	Prima emissione	U. Salvoni	P. Papucci	L.Salvi

Comm. 51 ***Nome documento:*** ERZ-2.4_Planimetria Linea Elettrica.dwg ***Scala:*** 1:5000

E' vietata la riproduzione del presente documento, anche parziale, con qualsiasi mezzo, senza l'autorizzazione di Solo Rinnovabili S.r.l.