




4 – Pista di cantiere da realizzare

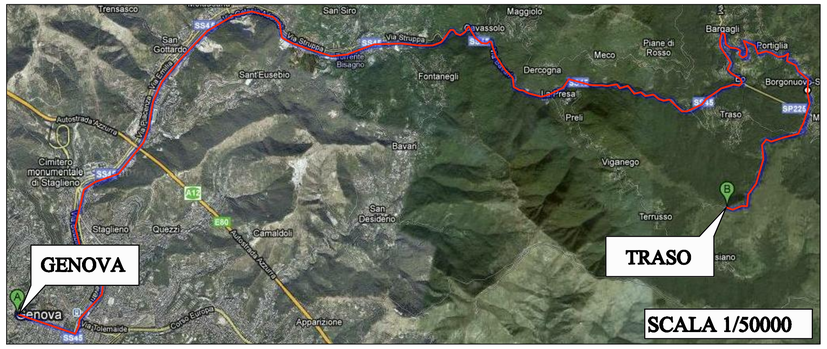

PIAZZOLA PROVVISORIA VISTA IN PIANTA
SCALA 1/500

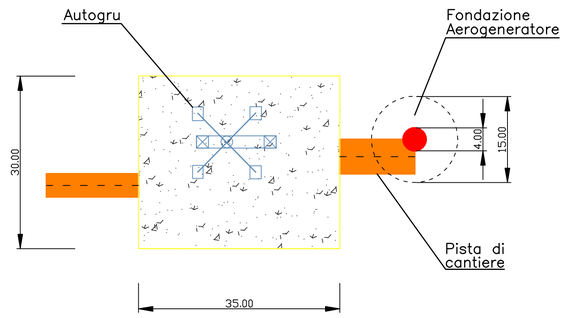

PIAZZOLA PROVVISORIA VISTA PROSPETTICA
SCALA 1/500

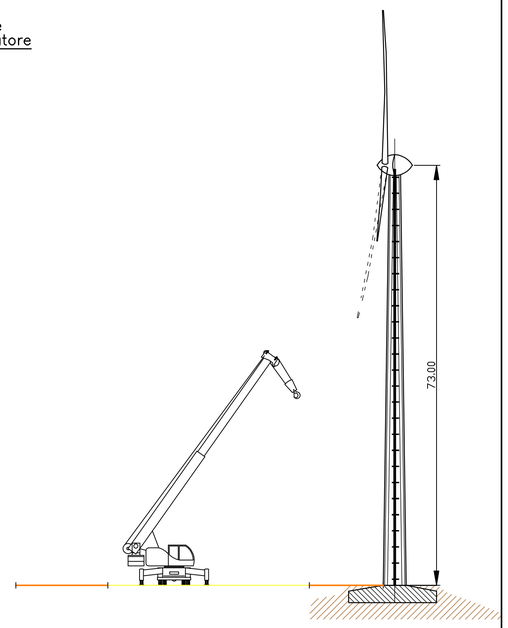

1 – Pista di cantiere da realizzare




2 – Pista di cantiere esistente




3 – Pista di cantiere esistente



PISTE DI CANTIERE SEZIONE TIPICA
SCALA 1/50

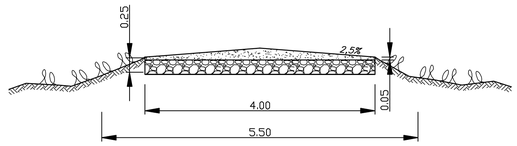

DETTAGLIO 1 - SCALA 1/5000

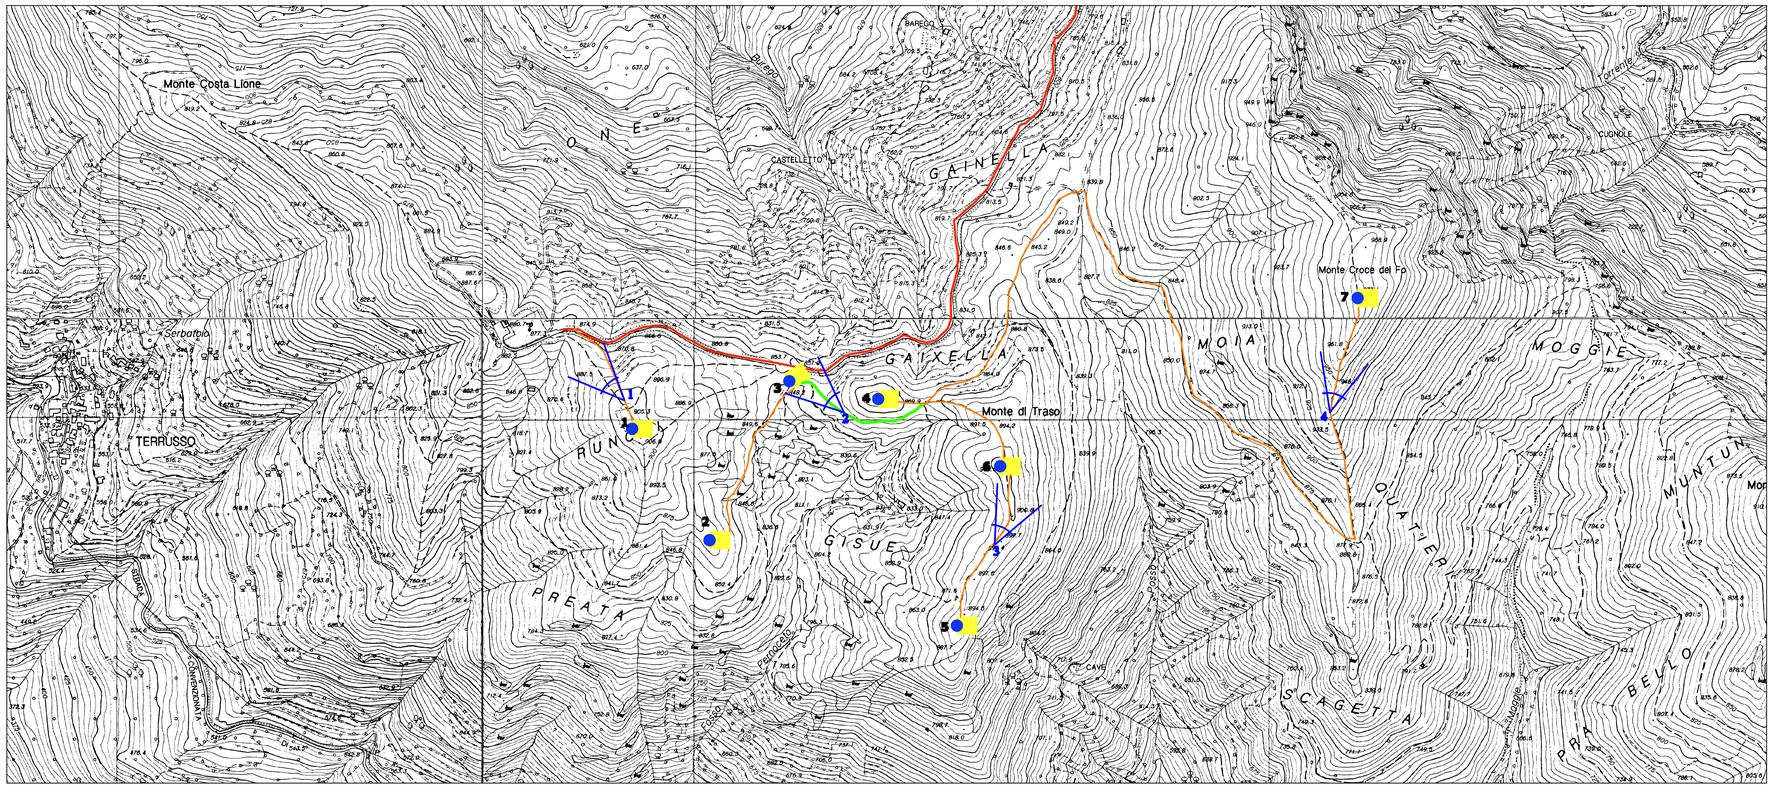

LEGENDA:

- Strada SP82
- Pista di cantiere esistente
- Piste di cantiere da realizzare
- Turbina Eolica
- Piazzola di montaggio

REGIONE LIGURIA
PROVINCIA DI GENOVA
COMUNE DI BARGAGLI

PARCO EOLICO MONTE TRASO

OPERA DI PUBBLICA UTILITA' E PUBBLICO INTERESSE

– PROGETTO DEFINITIVO –

S.E.V.A. S.r.l.

VIABILITA'E AREE DI CANTIERE

TRS 004	Foglio 1 di 1	SCALE VARIE	N°prog. 005

REV.N.	DESCRIZIONE REVISIONE	DATA
05		
04		
03		
02		
01		
00	Prima emissione	Ott.10

QUESTO DISEGNO E' DI PROPRIETA' DELLA SOCIETA' S.E.V.A. S.r.l. CHE TUTELERA' I PROPRI DIRITTI A TERMINI DI LEGGE

NOME FILE TRS 0–004–0 A1