

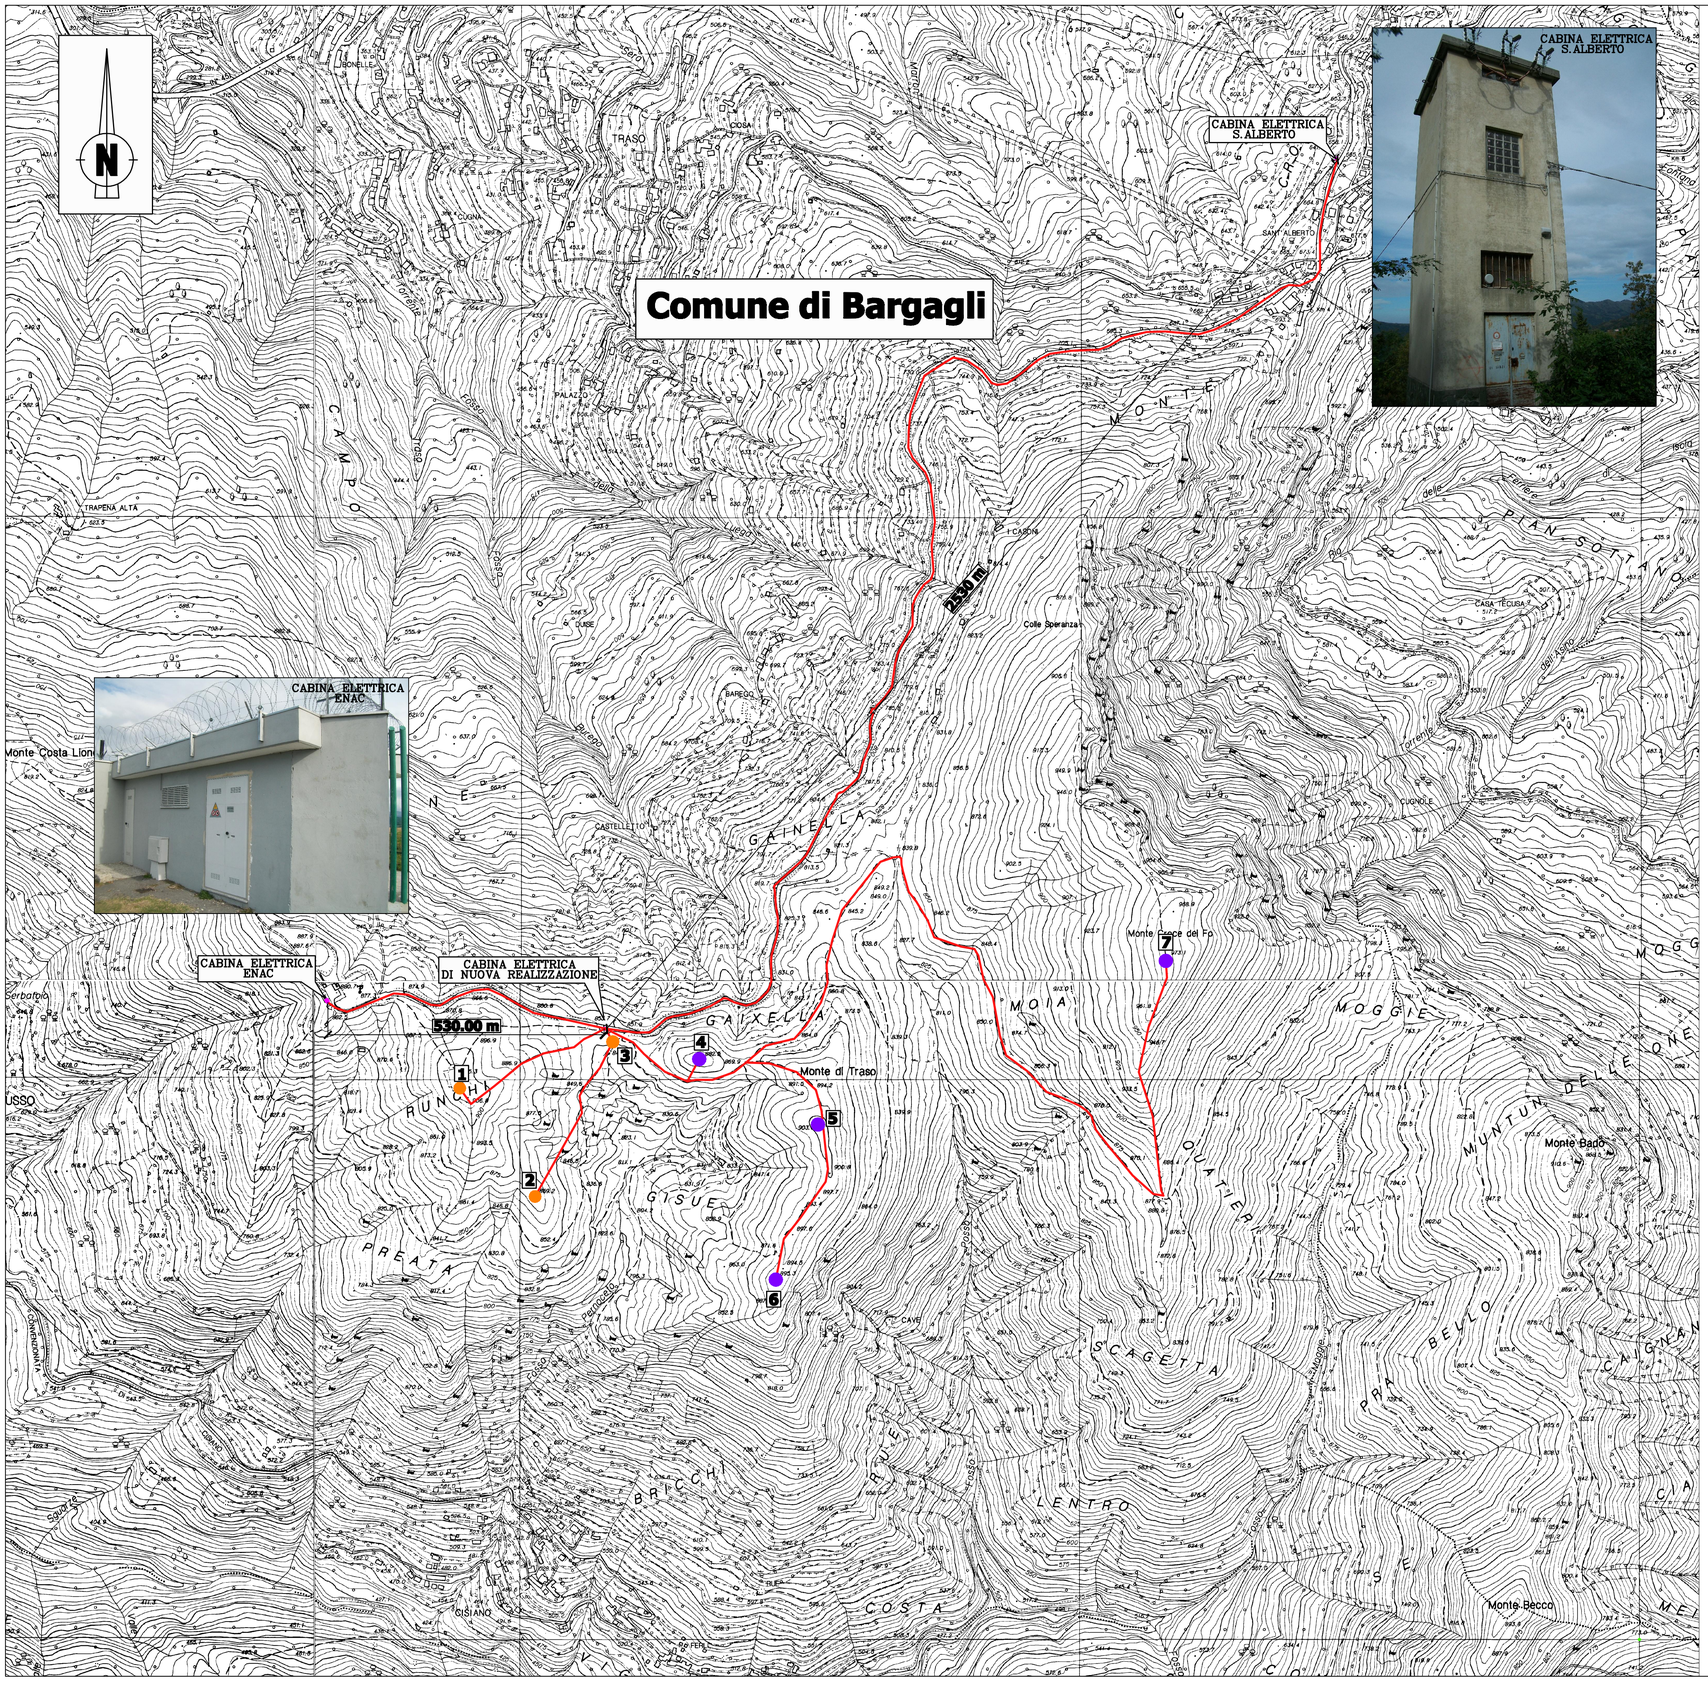


PARTICOLARI POSA LINEE ELETTRICHE
Scala 1:50

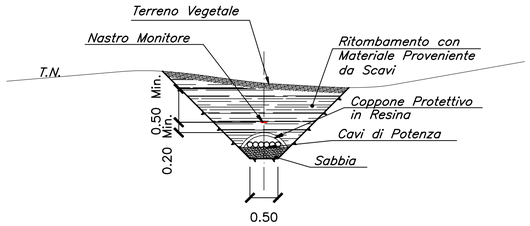

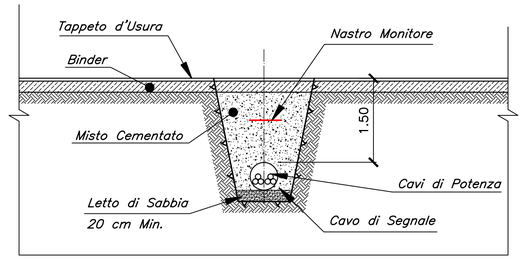

LEGENDA:

- Cavo elettrico interrato
- Turbine allacciate alla cabina ENAC
- Turbine allacciate alla cabina S.Alberto

0 100 200 300 400 500m

REGIONE LIGURIA
PROVINCIA DI GENOVA
COMUNE DI BARGAGLI

PARCO EOLICO MONTE TRASO

OPERA DI PUBBLICA UTILITA' E PUBBLICO INTERESSE

– PROGETTO DEFINITIVO –

S.E.V.A. S.r.l.

TRACCIATO CAVO ELETTRICO

TRS 005	Foglio 1 di 1	SCALA 1/5000	N°prog. 006

REV.N	DESCRIZIONE REVISIONE	DATA
05		
04		
03		
02		
01		
00	Prima emissione	Ott.10

QUESTO DISEGNO E' DI PROPRIETA' DELLA SOCIETA' S.E.V.A. S.r.l. CHE TUTELERA' I PROPRI DIRITTI A TERMINI DI LEGGE

NOME FILE TRS 0–005–0 A1