
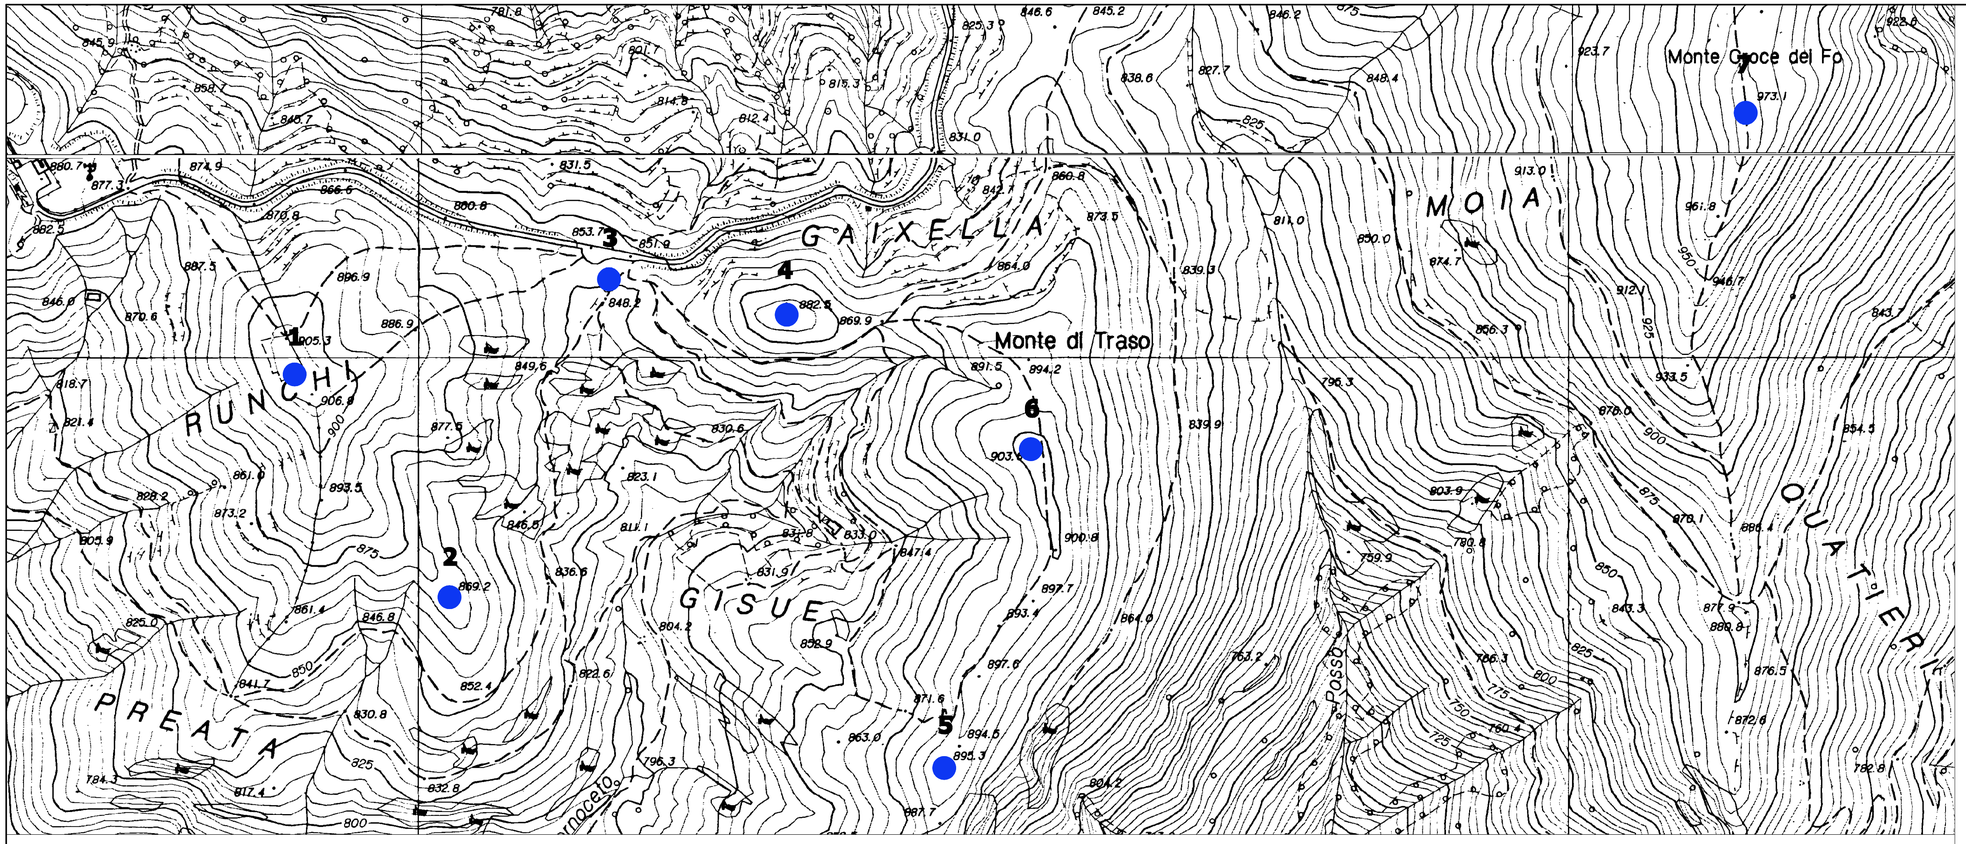


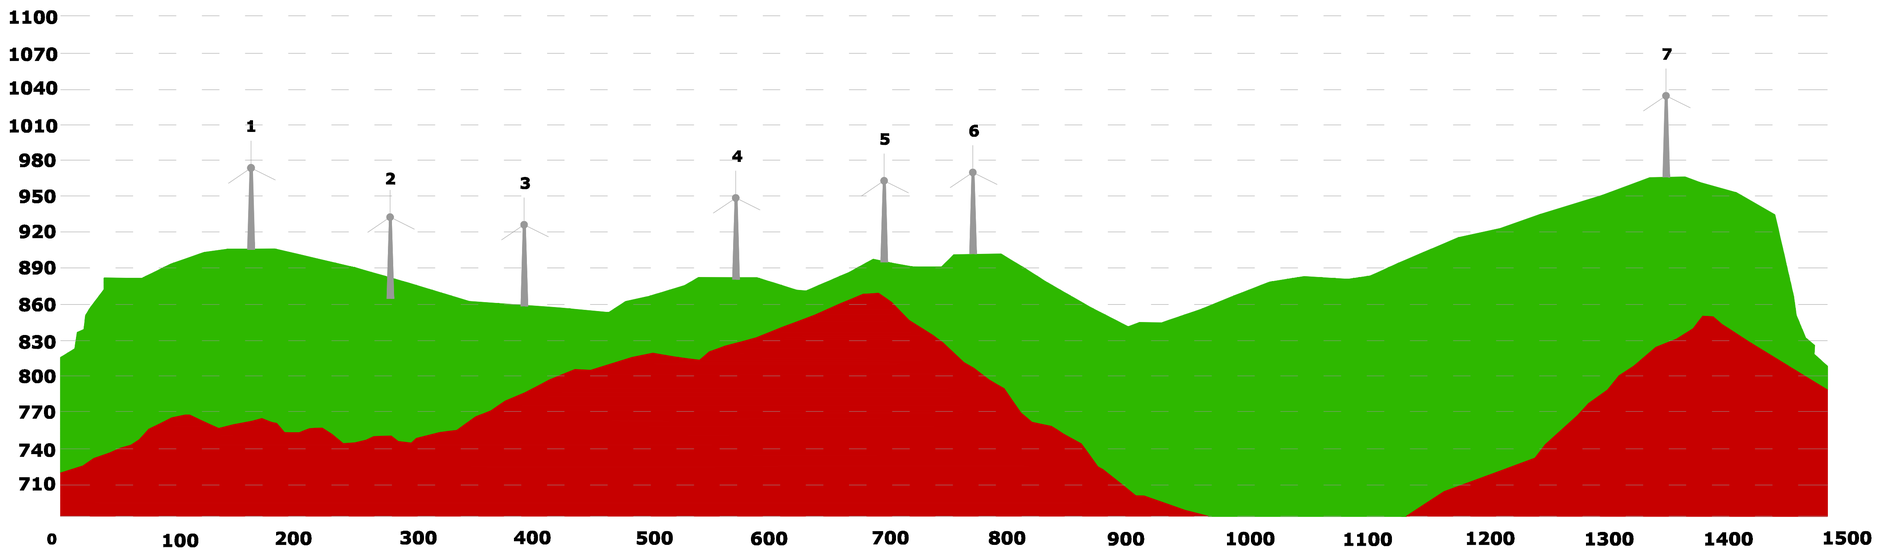

LEGENDA:

- Aerogeneratore Enercon E53

0 50 100 150 200 250 m

REGIONE LIGURIA
PROVINCIA DI GENOVA
COMUNE DI BARGAGLI

PARCO EOLICO MONTE TRASO

OPERA DI PUBBLICA UTILITA' E PUBBLICO INTERESSE

– *PROGETTO DEFINITIVO* –

S.E.V.A. S.r.l.

RAPPRESENTAZIONE PLANO ALTIMETRICA

TRS 009	Foglio 1 di 1	SCALA 1/2500	N°prog. 010

REV.N	DESCRIZIONE REVISIONE	DATA
05		
04		
03		
02		
01		
00	Prima emissione	Gen.11

QUESTO DISEGNO E' DI PROPRIETA' DELLA SOCIETA' S.E.V.A. S.r.l. CHE TUTELERA' I PROPRI DIRITTI A TERMINI DI LEGGE

NOME FILE TRS 0–009–0 A1