

PROSPETTI
Scala 1:1000

PROSPETTO SUD

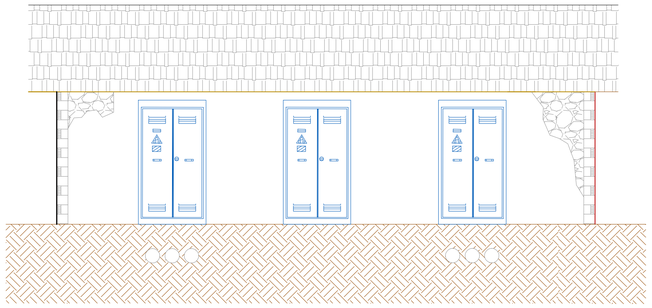


PROSPETTO OVEST

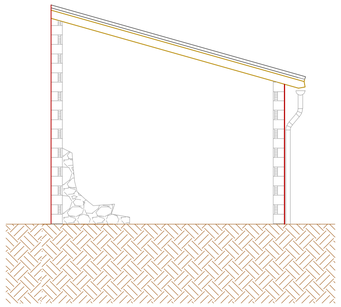


PROSPETTO NORD



PROSPETTO EST

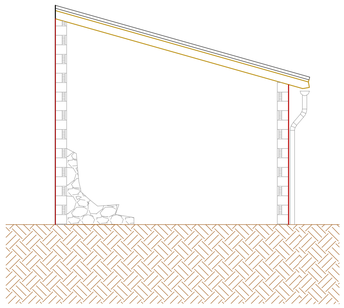

PIANTA CENTRALE
Scala 1:500

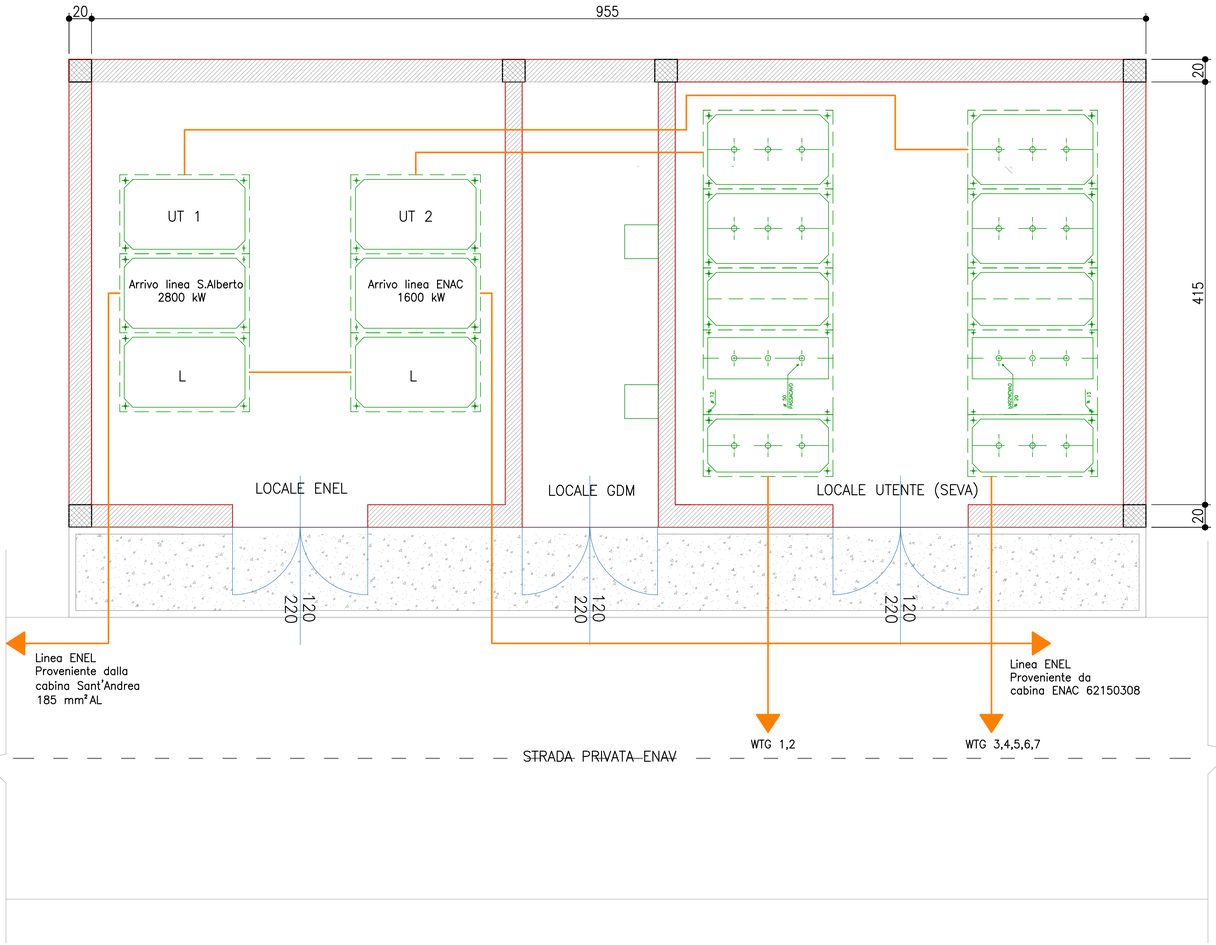

FOTOINSERIMENTO



REGIONE LIGURIA
PROVINCIA DI GENOVA
COMUNE DI BARGAGLI

PARCO EOLICO MONTE TRASO

OPERA DI PUBBLICA UTILITA'
E DI PUBBLICO INTERESSE

– PROGETTO DEFINITIVO –

S.E.V.A.
S.r.l.

CABINA DI CONSEGNA
Pianta e Prospetti

TRS 010	Foglio 1 di 1	SCALE VARIE	N°prog. 11

REV.N	DESCRIZIONE REVISIONE	DATA
05		
04		
03		
02		
01		
00	Prima emissione	Set.11

QUESTO DISEGNO E' DI PROPRIETA' DELLA SOCIETA' S.E.V.A. S.r.l. CHE TUTELERA' I PROPRI DIRITTI A TERMINI DI LEGGE

NOME FILE TRS 0–010–0