BH1-4 Sondaggio geognostico eseguito a carotaggio continuo ad asse verticale a corredo del progetto preliminare per la realizzazione di un parcheggio interrato in P.zza Matteotti (1992)

P1-3 Sondaggio geognostico eseguito a carotaggio continuo ad asse verticale e condizionato con tubo piezometrico microfessurato in PVC di diametro 2" a corredo del progetto esecutivo per la realizzazione di un parcheggio interrato in P.zza Matteotti (2001)

H1-3 Sondaggio geognostico eseguito a carotaggio continuo ad asse verticale e condizionato con tubo piezometrico microfessurato in PVC di diametro 2" a corredo del progetto di realizzazione di un hotel con relativi parcheggi interrati in via N. Cuneo (2005)

H4 Sondaggio geognostico eseguito a carotaggio continuo ad asse orizzontale a corredo del progetto di realizzazione di un hotel con relativi parcheggi interrati in via N. Cuneo (2005)

B1-3 Sondaggio geognostico eseguito a carotaggio continuo ad asse verticale a corredo del progetto di restauro del Teatro Sociale (2007)

S1-4 Sondaggio geognostico eseguito a carotaggio continuo ad asse verticale e condizionato con tubo piezometrico microfessurato in PVC di diametro 2" previsti in fase esecutiva

S5-6 Sondaggio geognostico eseguito a carotaggio continuo ad asse verticale e condizionato con tubo inclinometrico previsti in fase esecutiva

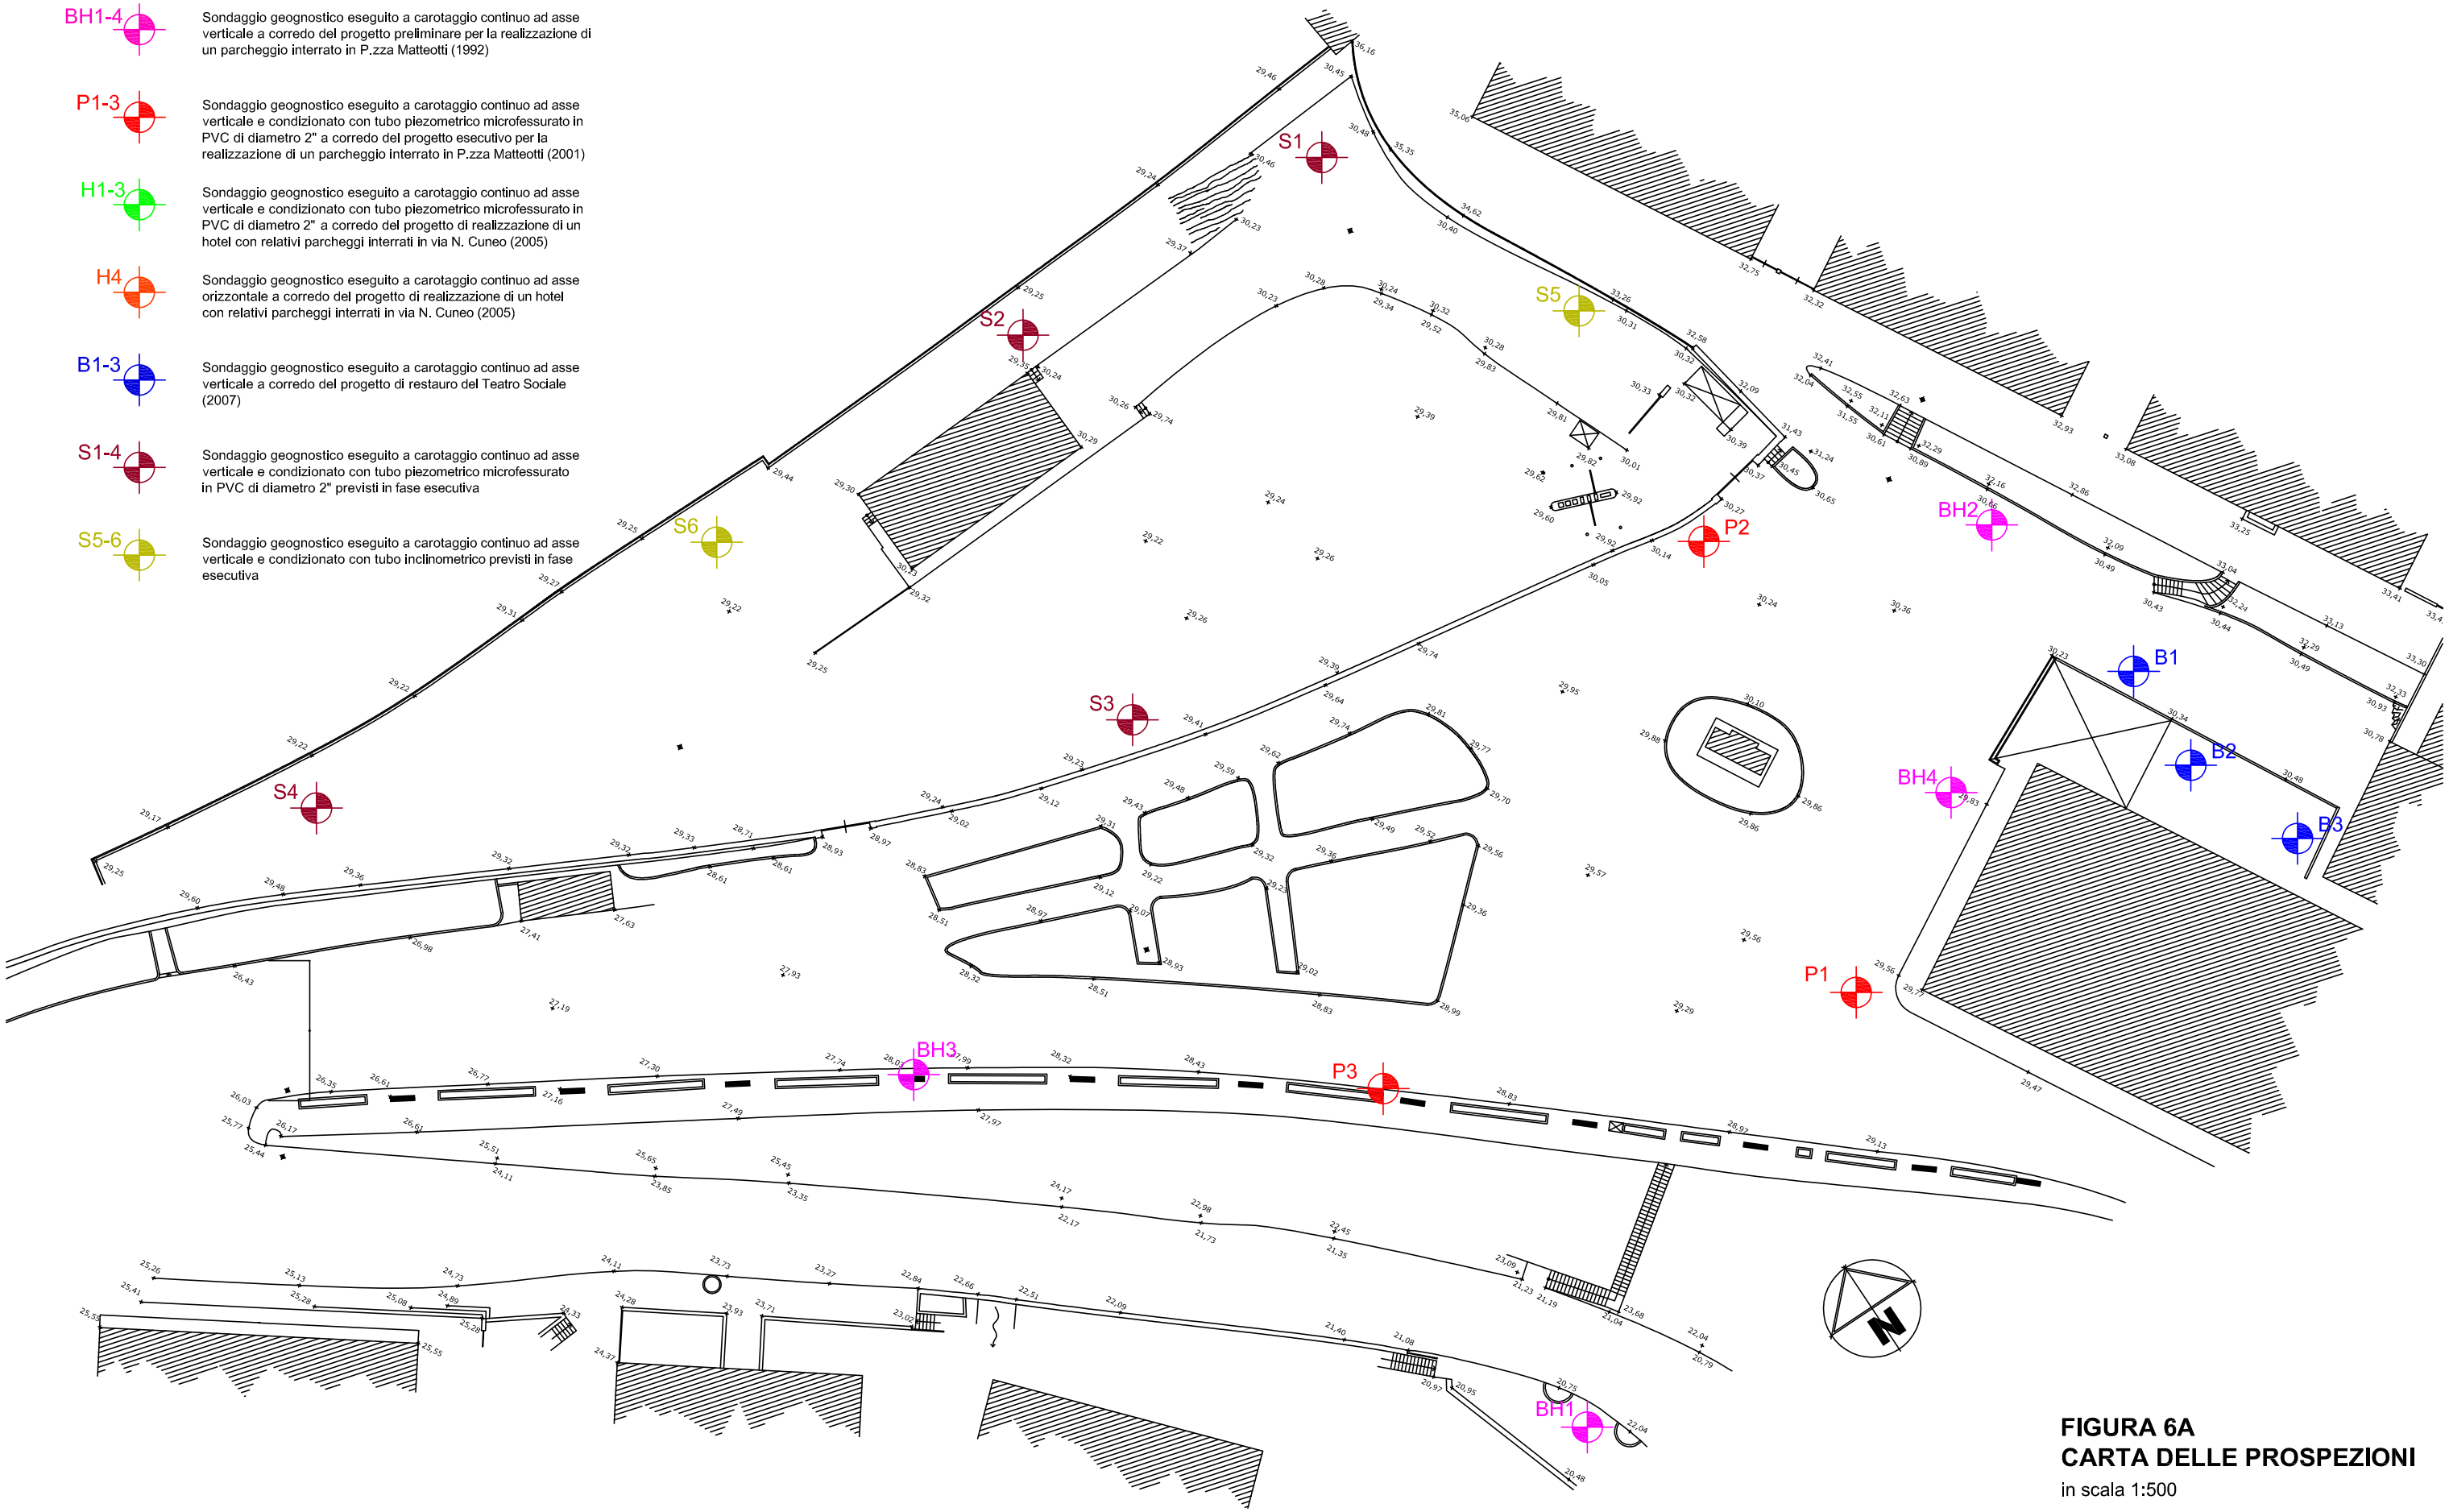


FIGURA 6A
CARTA DELLE PROSPEZIONI
in scala 1:500