PA



PC



PD



PF



PP



PP2



PG



PL




PN



PQ



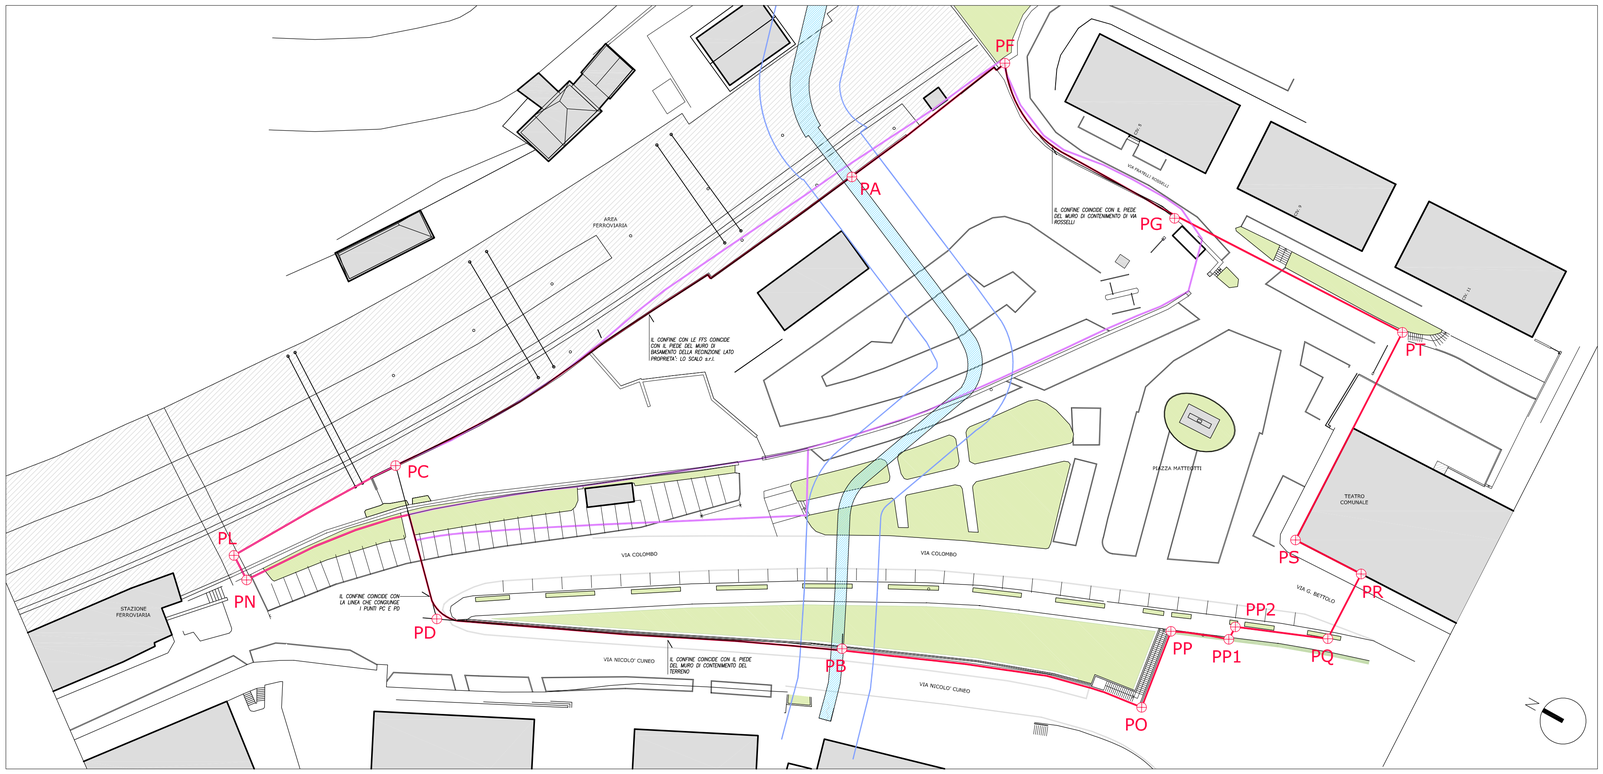

Revisioni	Note	Data

REGIONE LIGURIA–PROVINCIA DI GENOVA



COMUNE DI CAMOGLI

Zona Br3
AREA PIAZZA MATTEOTTI
Ex Scalo Ferroviario

Incarico

PIANO PARTICOLAREGGIATO
INIZIATIVA PUBBLICA
(S.U.A. ai sensi L.R. 24/87)

VARIANTE 2009
RECEPIMENTO PRESCRIZIONI 2010

Redatto da:

ANGELO PESTARINO architetto
Salita di S. Matteo 19/21–16123 Genova (GE)
Telefono 010-2473388 Fax 010-8687900
E-mail: arch.ap@libero.it

Oggetto

INDIVIDUAZIONE CONFINI
VIABILITA' CARRABILE

Data
LUGLIO 2011

Scala
1:500

Tavola

TAV. 11