


LEGENDA

- LIMITE COMPARTO P.P.
- FASCIA DI RISPETTO FOSSATO DURAZZO
- PROIEZIONE EDIFICIO ESISTENTE DA DEMOLIRE
- M1 — PROIEZIONE MURO DI CONTENIMENTO ESISTENTE
- M — MURO DI CONTENIMENTO DI PROGETTO
- AREA "V"

Revisioni	Nota	Data
A	Aggiornamento edificio pubblico	

REGIONE LIGURIA–PROVINCIA DI GENOVA

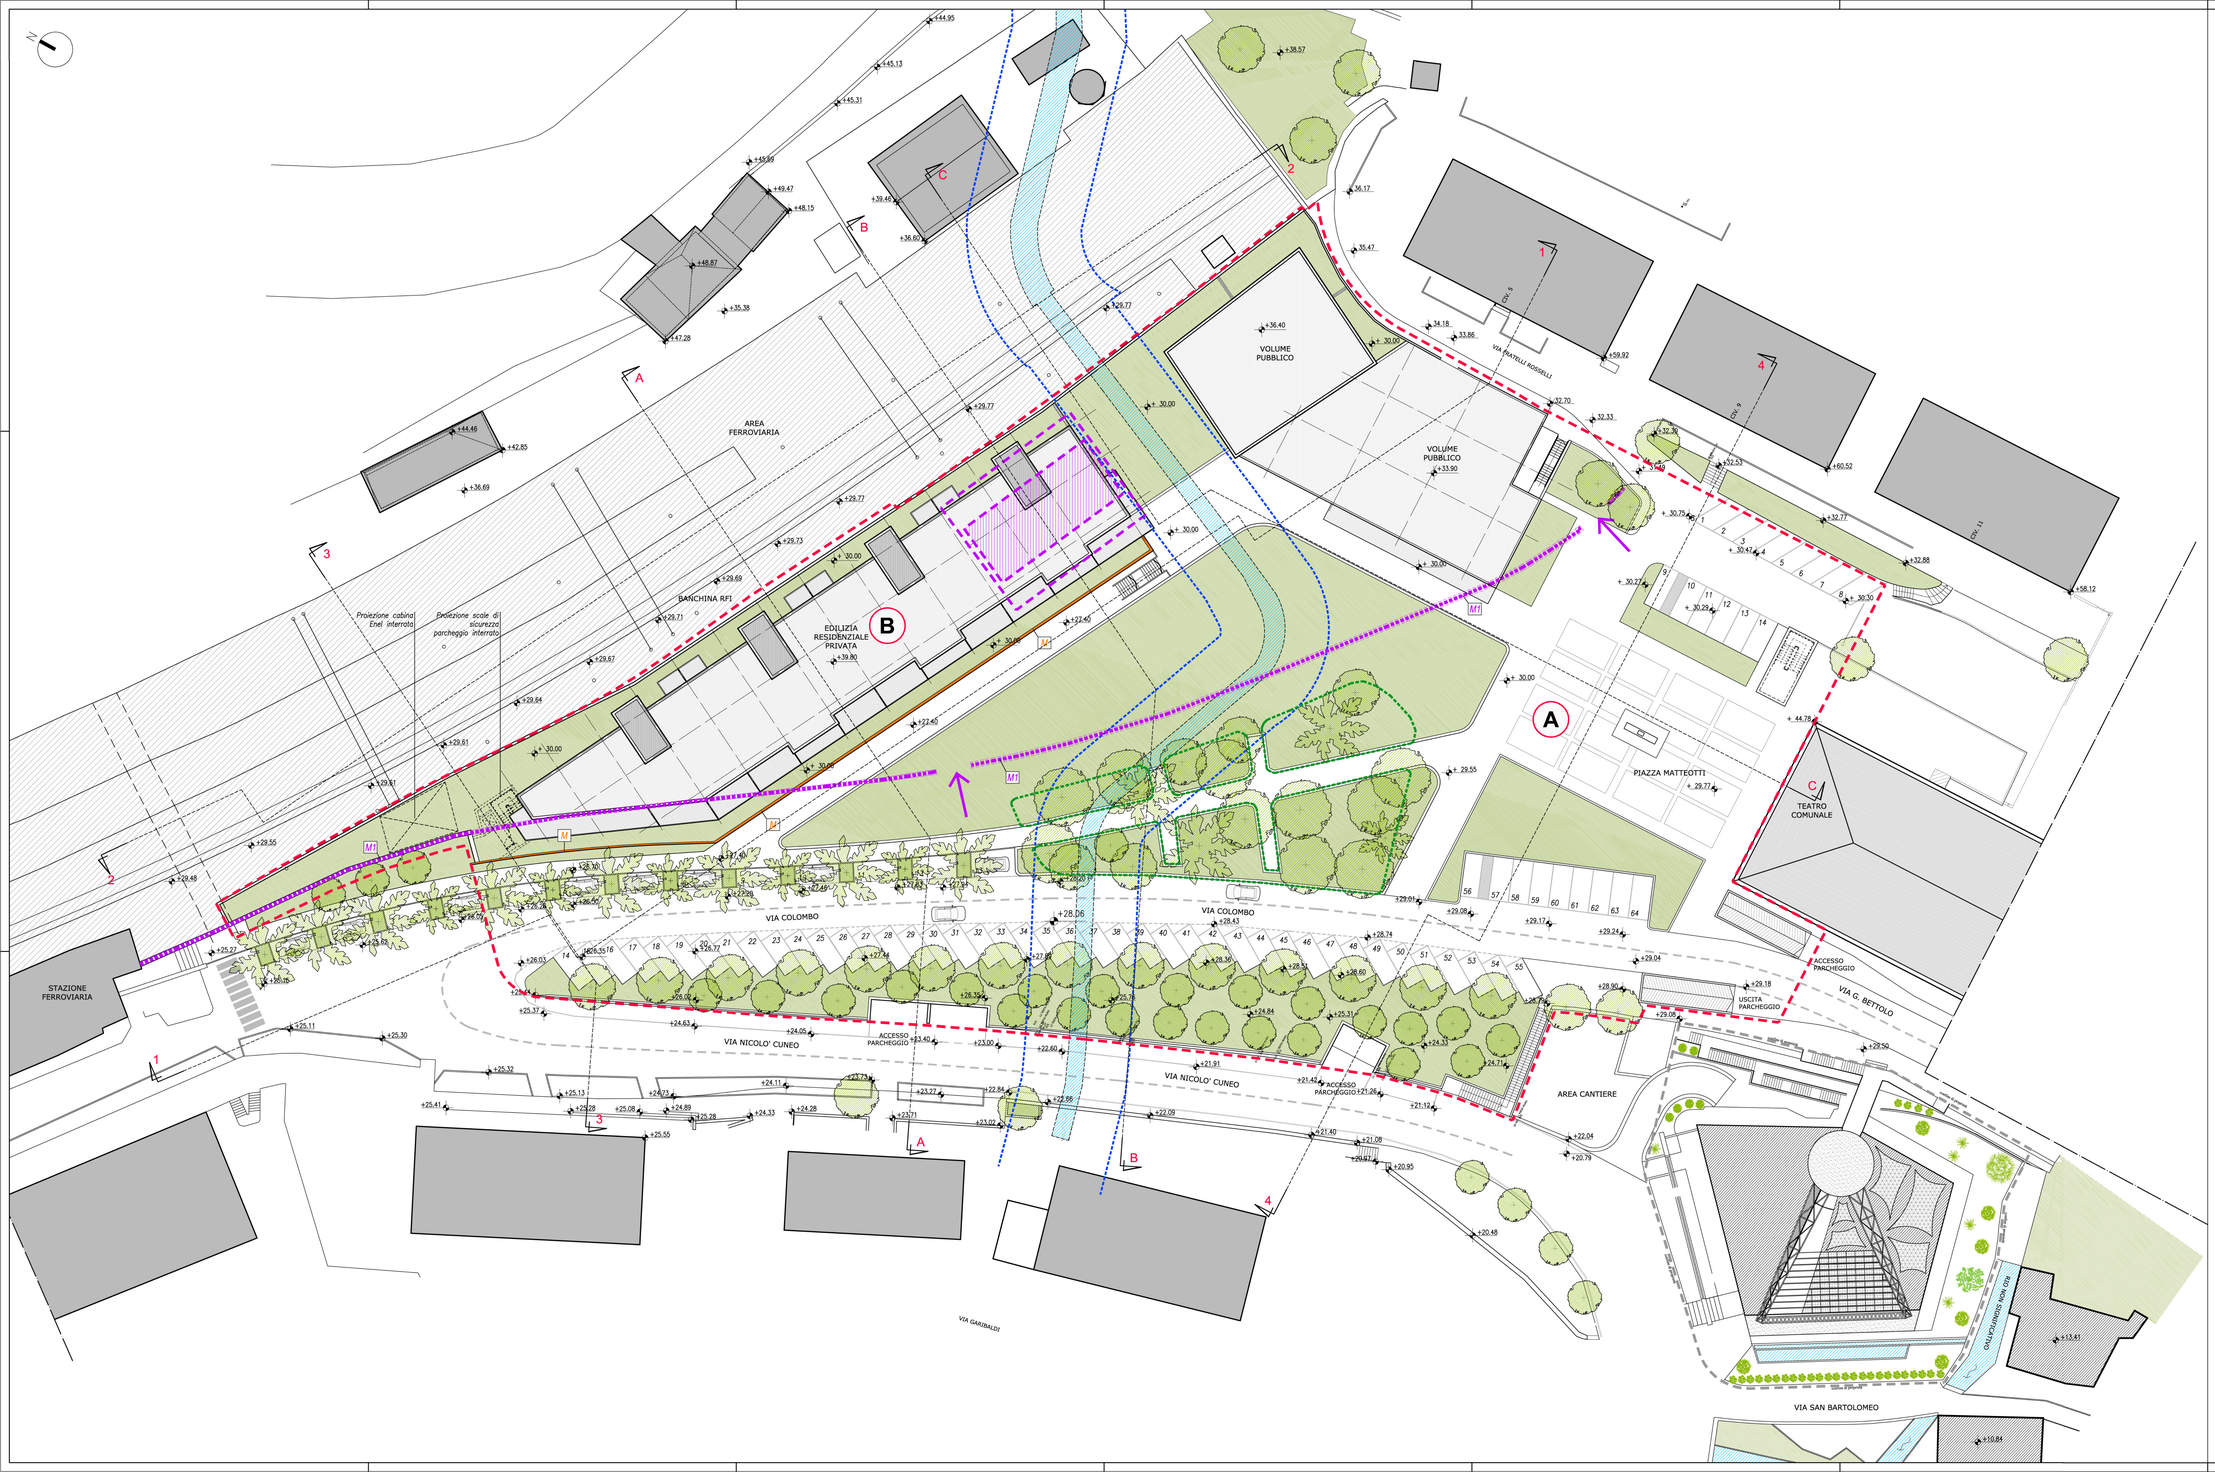

COMUNE DI CAMOGLI

Zona Br3
AREA PIAZZA MATTEOTTI
Ex Scalo Ferroviario

Intervento
PIANO PARTICOLAREGGIATO
INIZIATIVA PUBBLICA
(S.U.A. ai sensi L.R. 24/97)

VARIANTE 2009
RECEPIMENTO PRESCRIZIONI 2010

Redatto da:
ANGELO PESTARINO architetto
Salita di S. Matteo 19/21–16123 Genova (GE)
Telefono 010–2473388 Fax 010–8687900
E–mail: arch.ap@libero.it

Oggetto
PLANIMETRIA
ASSETTO COMPLESSIVO
PROGETTO

Data: LUGLIO 2011
Scala: 1:200

Tavola
TAV. 3.b REV. A