

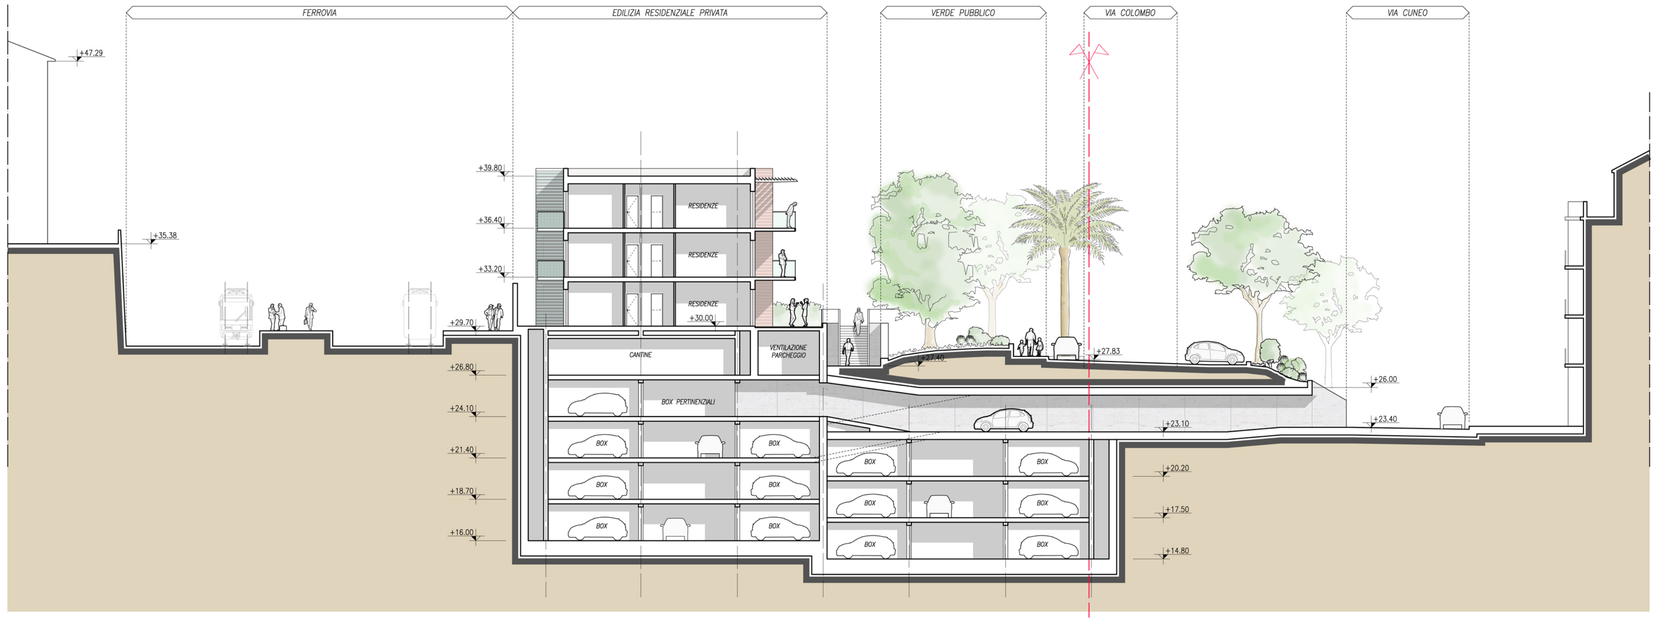


SEZIONE A-A

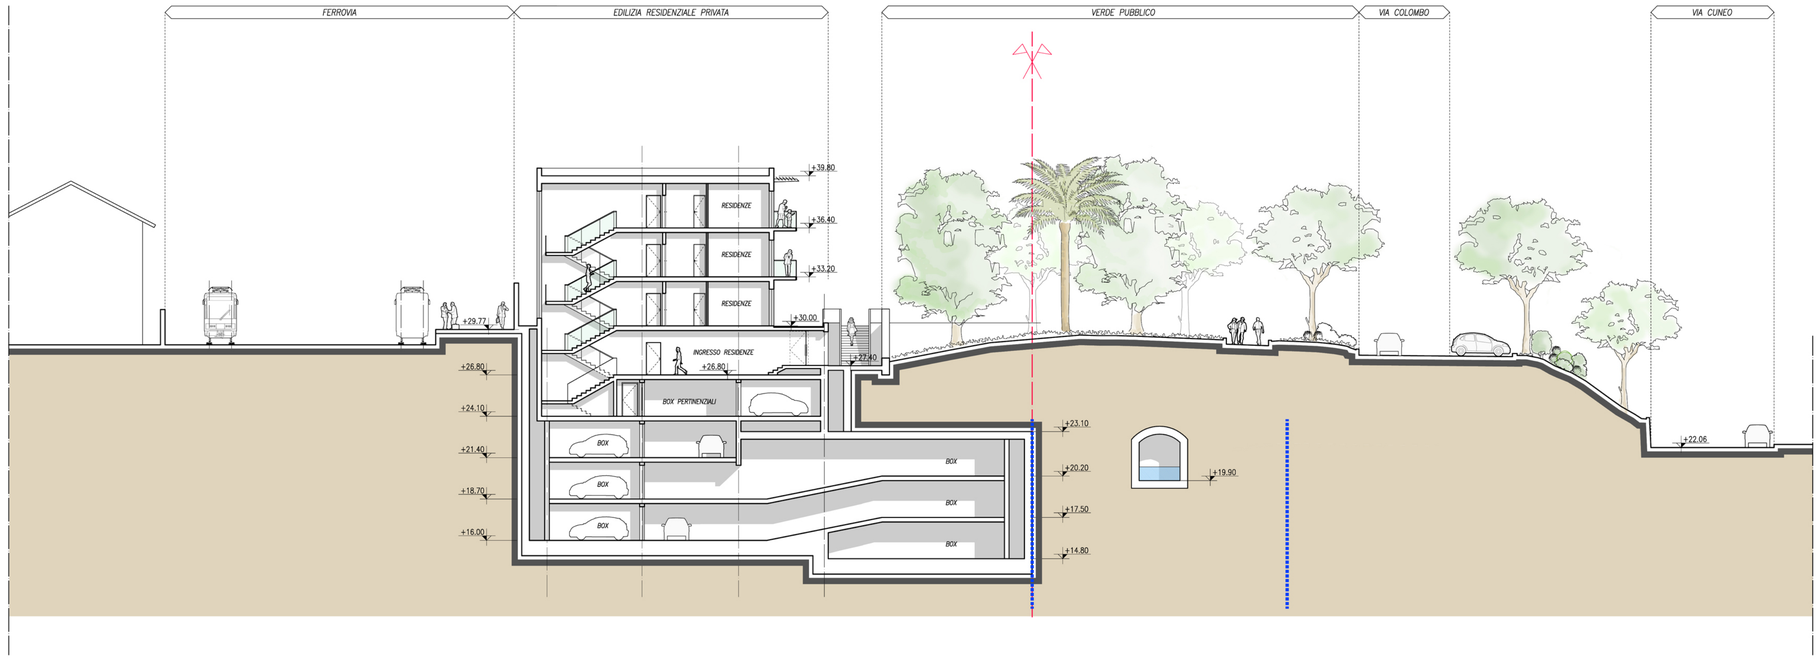

SEZIONE B-B

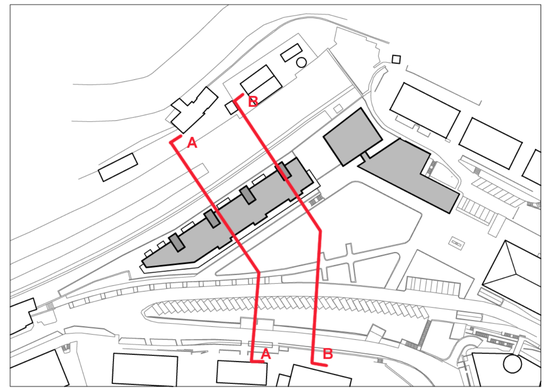

Revisioni	Note	Data

REGIONE LIGURIA–PROVINCIA DI GENOVA



COMUNE DI CAMOGLI

Zona Br3
AREA PIAZZA MATTEOTTI
Ex Scalo Ferroviario

Incarico

PIANO PARTICOLAREGGIATO
INIZIATIVA PUBBLICA
(S.U.A. ai sensi L.R. 24/87)

VARIANTE 2009
RECEPIMENTO PRESCRIZIONI 2010

Redatto da:

ANGELO PESTARINO architetto
Salita di S. Matteo 19/21–16123 Genova (GE)
Telefono 010–2473388 Fax 010–8687900
E–mail: arch.ap@libero.it

Oggetto

SEZIONE A–A
SEZIONE B–B

Data
LUGLIO 2011

Scala
1:200

Tavola

TAV. 5.a