


PROSPETTO 1-1

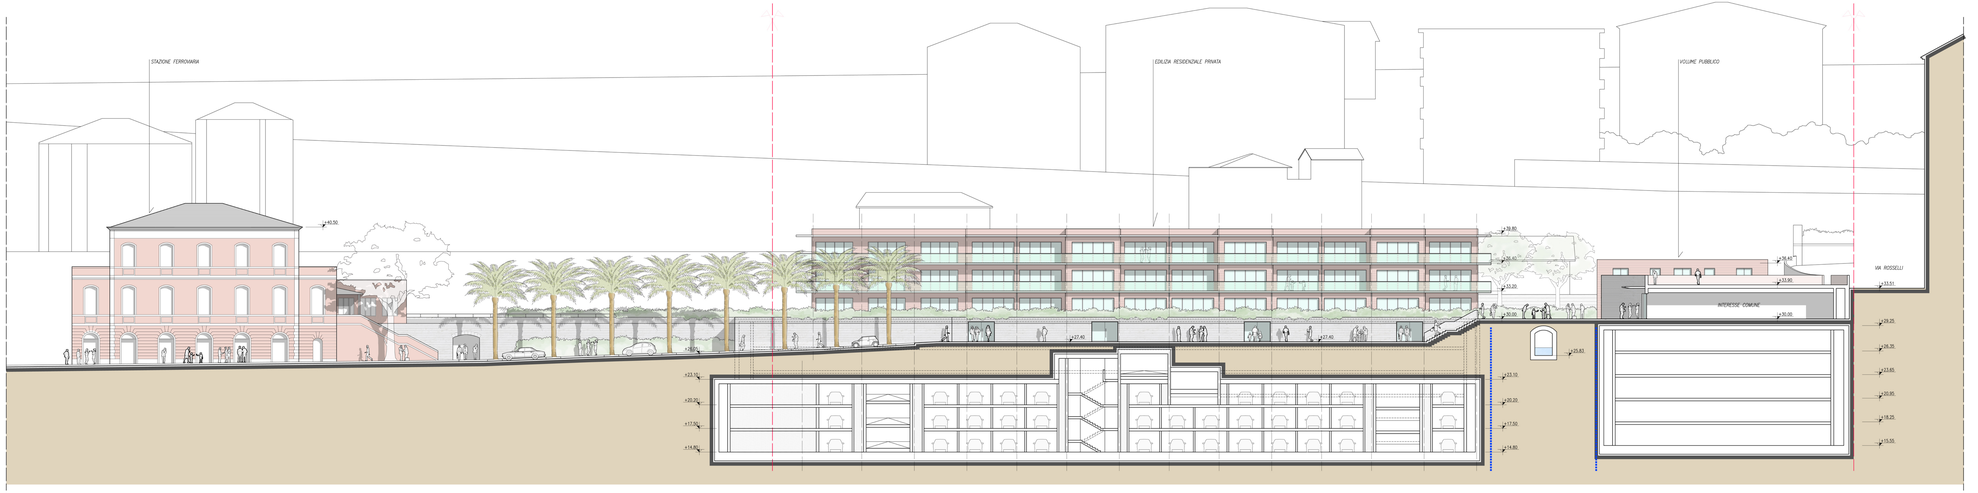

PROSPETTO 2-2



Revisioni	Note	Data
A	Aggiornamento edificio pubblico	ottobre 2011

REGIONE LIGURIA–PROVINCIA DI GENOVA



COMUNE DI CAMOGLI

Zona Br3
AREA PIAZZA MATTEOTTI
Ex Scalo Ferroviario

Inoltre

PIANO PARTICOLAREGGIATO
INIZIATIVA PUBBLICA
(S.U.A. ai sensi L.R. 24/87)

VARIANTE 2009
RECEPIMENTO PRESCRIZIONI 2010

Redatto da:

ANGELO PESTARINO architetto
Salita di S. Matteo 19/21–16123 Genova (GE)
Telefono 010–2473388 Fax 010–8687900
E-mail: arch.ap@libero.it

Oggetto

PROSPETTO 1–1
PROSPETTO 2–2

Data: LUGLIO 2011
Scala: 1:200

Tavola

TAV. 6.a REV. A