

PANNELLO ELETTRONICO POSTO SU CORSO GIUSEPPE MAZZINI CHE INDICA LO STATO DEI PARCHEGGI PUBBLICI INTERRATI SOTTO PIAZZA MATTEOTTI (LIBERI O OCCUPATI)

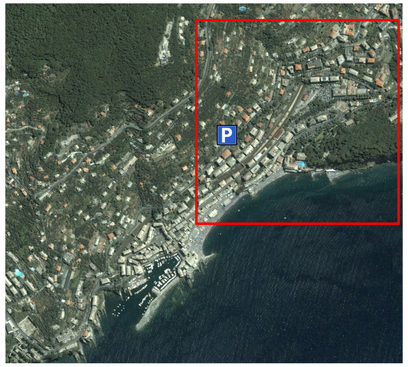




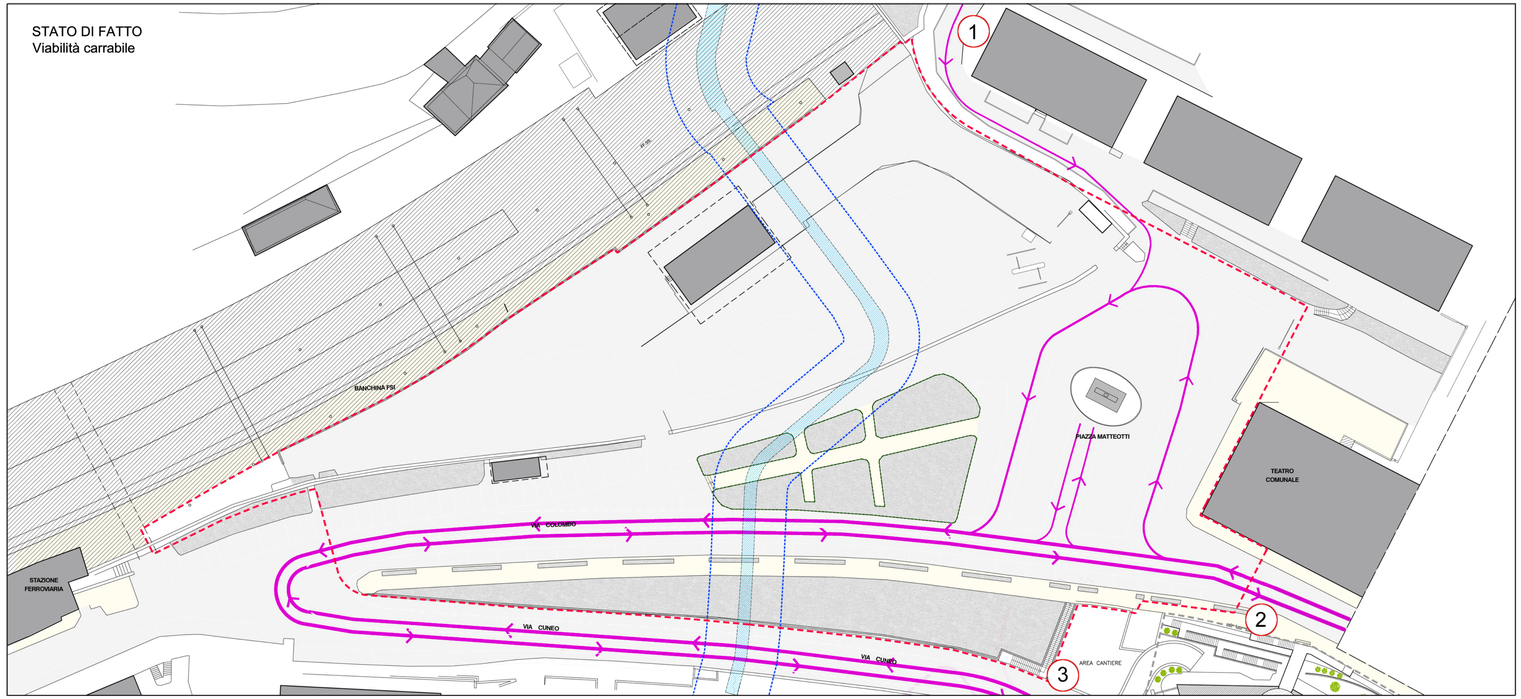

STATO DI FATTO
Viabilità carrabile



P.P. INTEGRAZIONI 2011
Viabilità carrabile

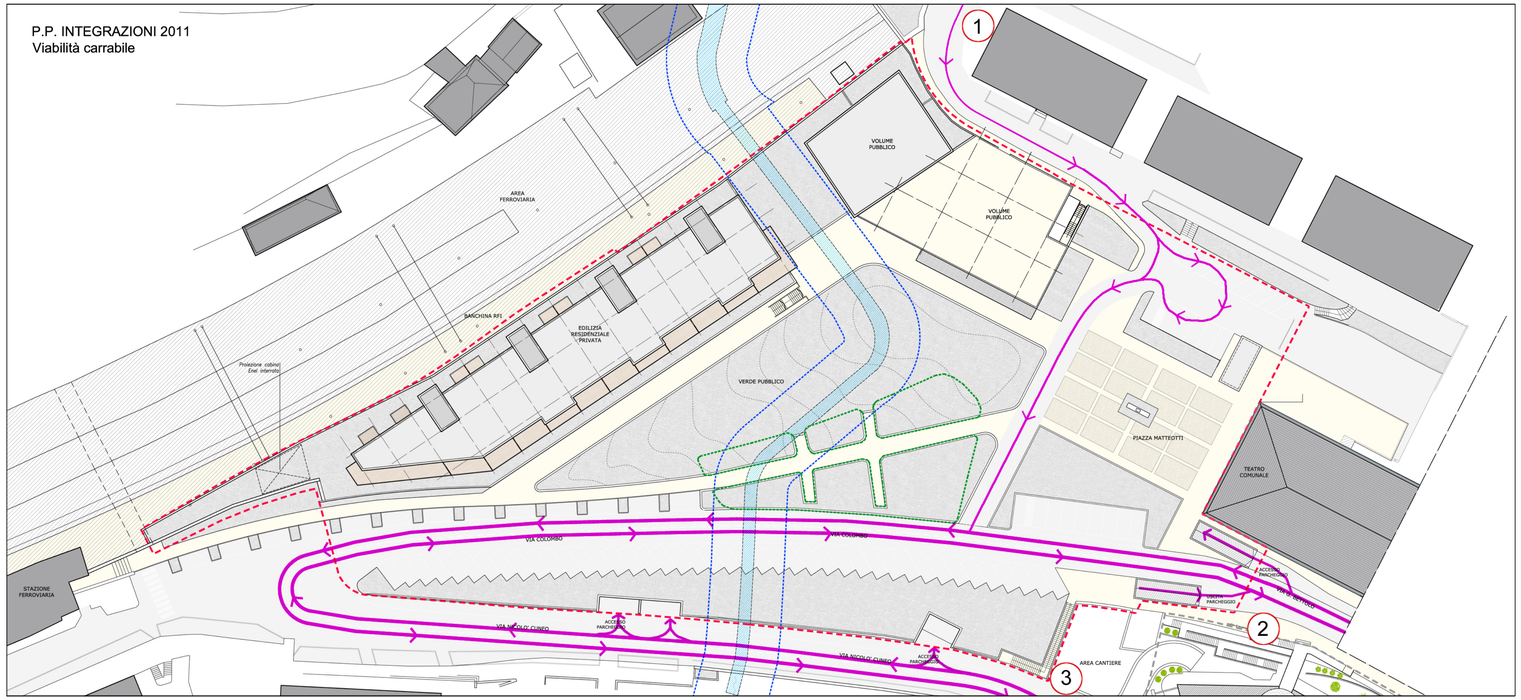

LEGENDA

- LIMITE COMPARTO P.P.
- FASCIA DI RISPETTO FOSSATO DURAZZO
- VIABILITA' PRINCIPALE
- VIABILITA' SECONDARIA
- 1 da Via Fratelli Rosselli
- 2 da Corso Giuseppe Mazzini
- 3 da Via Niccolò Cuneo

Revisioni	Note	Data
A	Aggiorn. edificio pubblico-progetto	ottobre 2011

REGIONE LIGURIA-PROVINCIA DI GENOVA



COMUNE DI CAMOGLI

Zona Br3
AREA PIAZZA MATTEOTTI
Ex Scalo Ferroviario

Incarico

PIANO PARTICOLAREGGIATO
INIZIATIVA PUBBLICA
(S.U.A. ai sensi L.R. 24/87)

VARIANTE 2009
RECEPIMENTO PRESCRIZIONI 2010

Redatto da:

ANGELO PESTARINO architetto
Salita di S. Matteo 19/21-16123 Genova (GE)
Telefono 010-2473388 Fax 010-8687900
E-mail: arch.ap@libero.it

Oggetto

ANALISI
VIABILITA' CARRABILE

Data: LUGLIO 2011
Scala: 1:400

Tavola

TAV. 7 REV. A