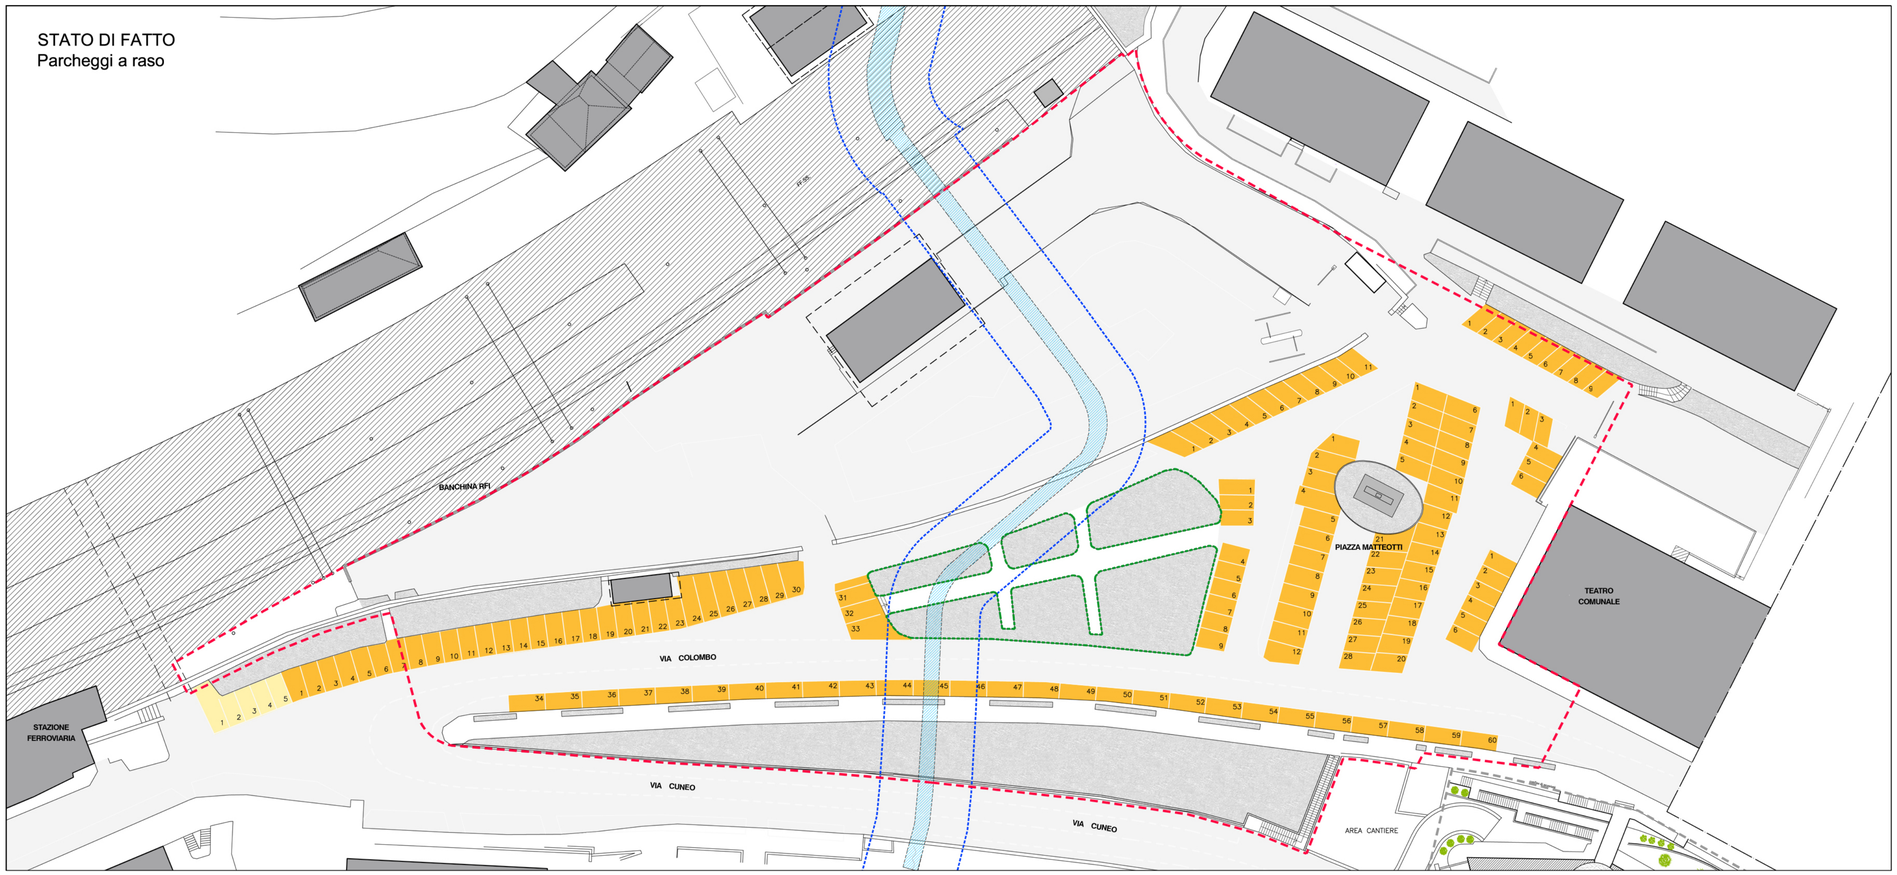


LEGENDA

LIMITE COMPARTO P.P.

FASCIA DI RISPETTO
FOSSATO DURAZZO

STATO DI FATTO
Parcheggi a raso

141 POSTI AUTO A RASO


5 POSTI AUTOAMBULANZE

P.P. INTEGRAZIONI 2011
Parcheggi a raso

78 POSTI AUTO A RASO

NOTA:
i 5 posti autoambulanze saranno da reperire su suolo pubblico

Revisioni	Note	Data
A	Aggiornamento generale	ottobre 2011

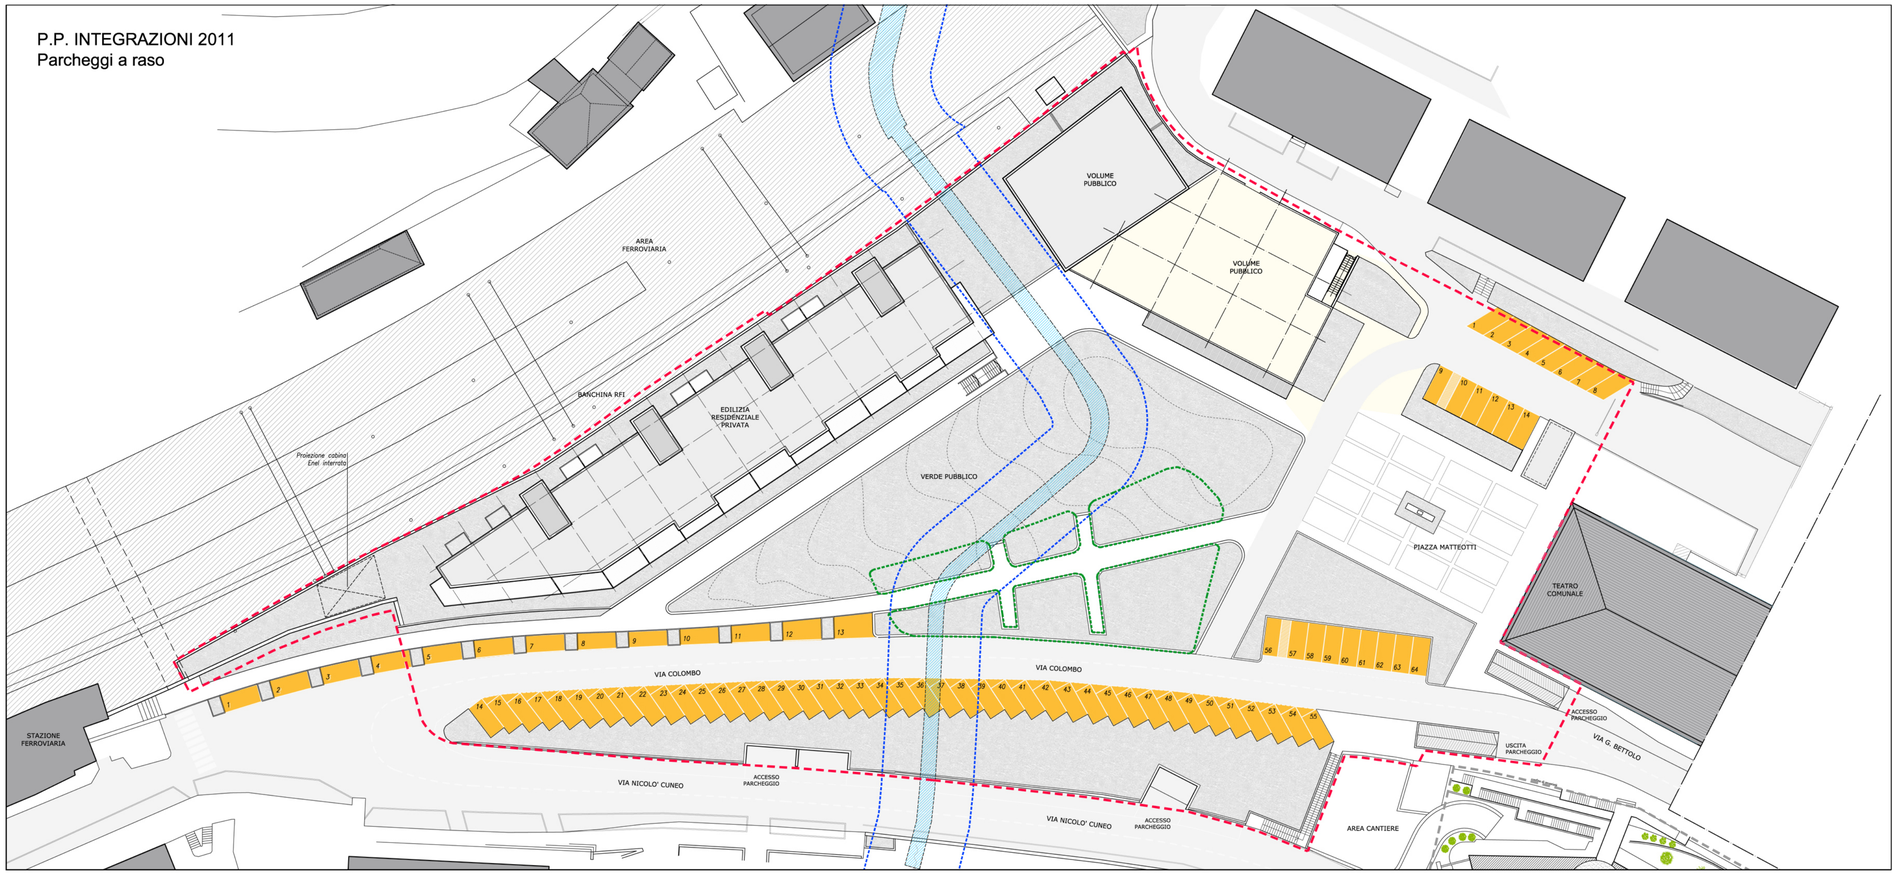

REGIONE LIGURIA–PROVINCIA DI GENOVA



COMUNE DI CAMOGLI

Zona Br3
AREA PIAZZA MATTEOTTI
Ex Scalo Ferroviario

Incarico

PIANO PARTICOLAREGGIATO
INIZIATIVA PUBBLICA
(S.U.A. ai sensi L.R. 24/87)

VARIANTE 2009
RECEPIMENTO PRESCRIZIONI 2010

Redatto da:

ANGELO PESTARINO architetto
Salita di S. Matteo 19/21–16123 Genova (GE)
Telefono 010–2473388 Fax 010–8687900
E–mail: arch.ap@libero.it

Oggetto

ANALISI
PARCHEGGI A RASO

Data
LUGLIO 2011

Scala
1:400

Tavola

TAV. 8 REV. A