

STATO DI FATTO
Percorsi pedonali

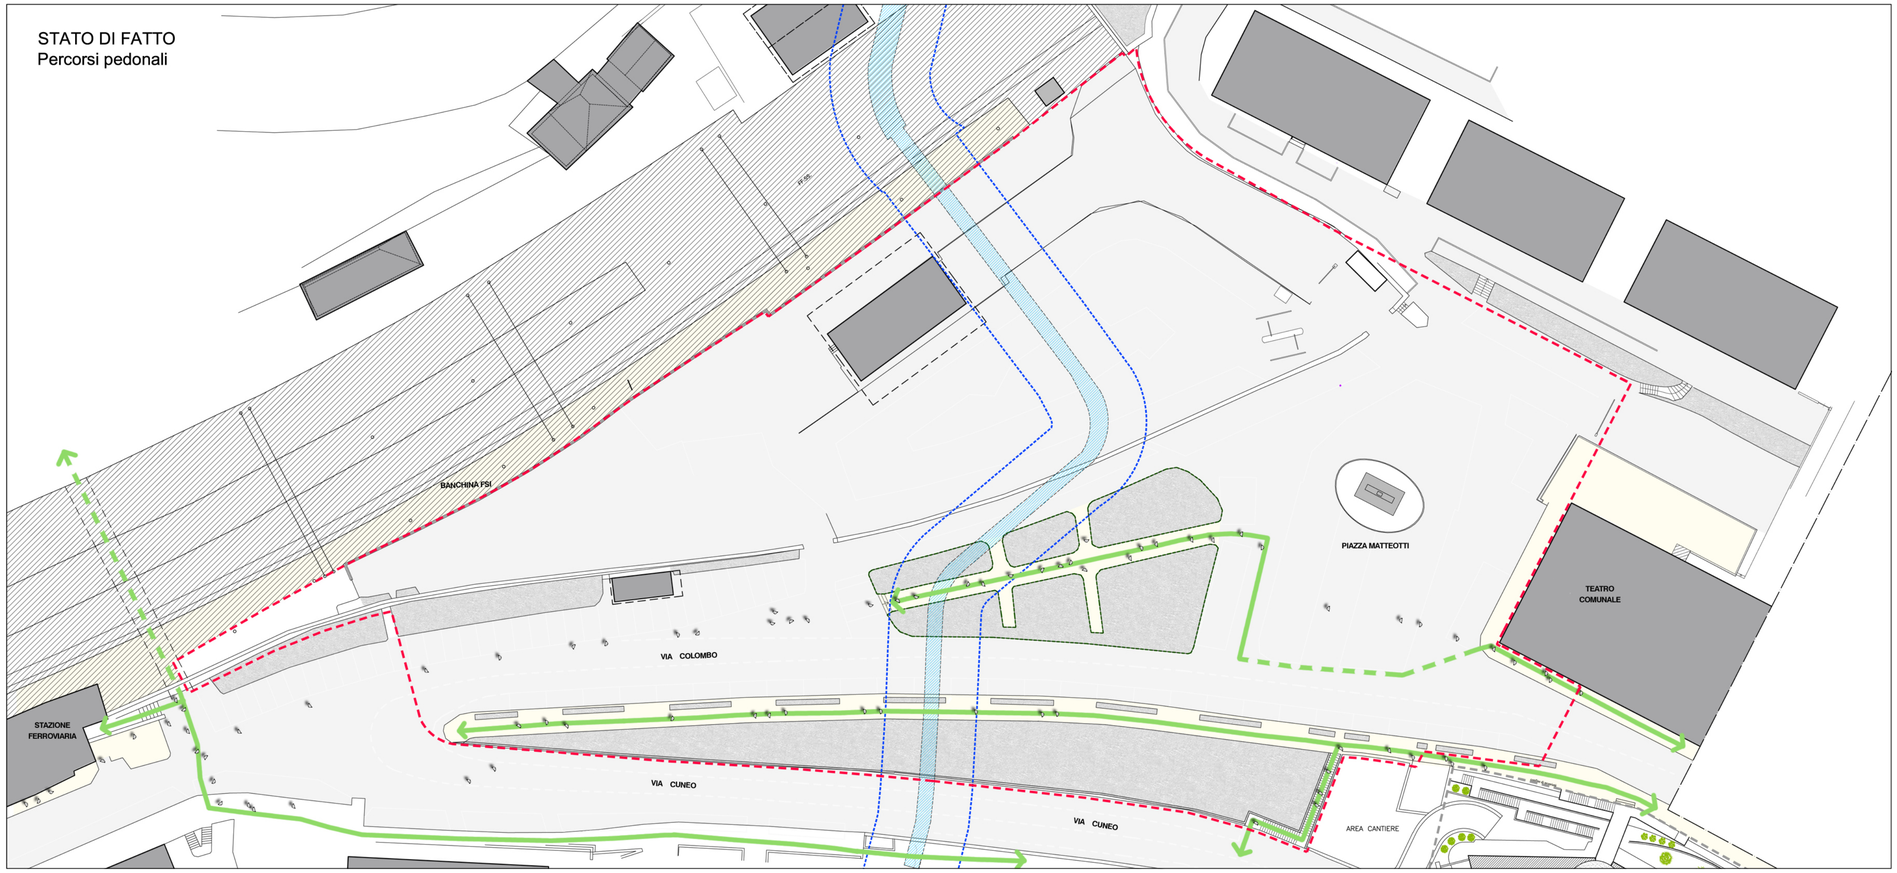

P.P. INTEGRAZIONI 2011
Percorsi pedonali

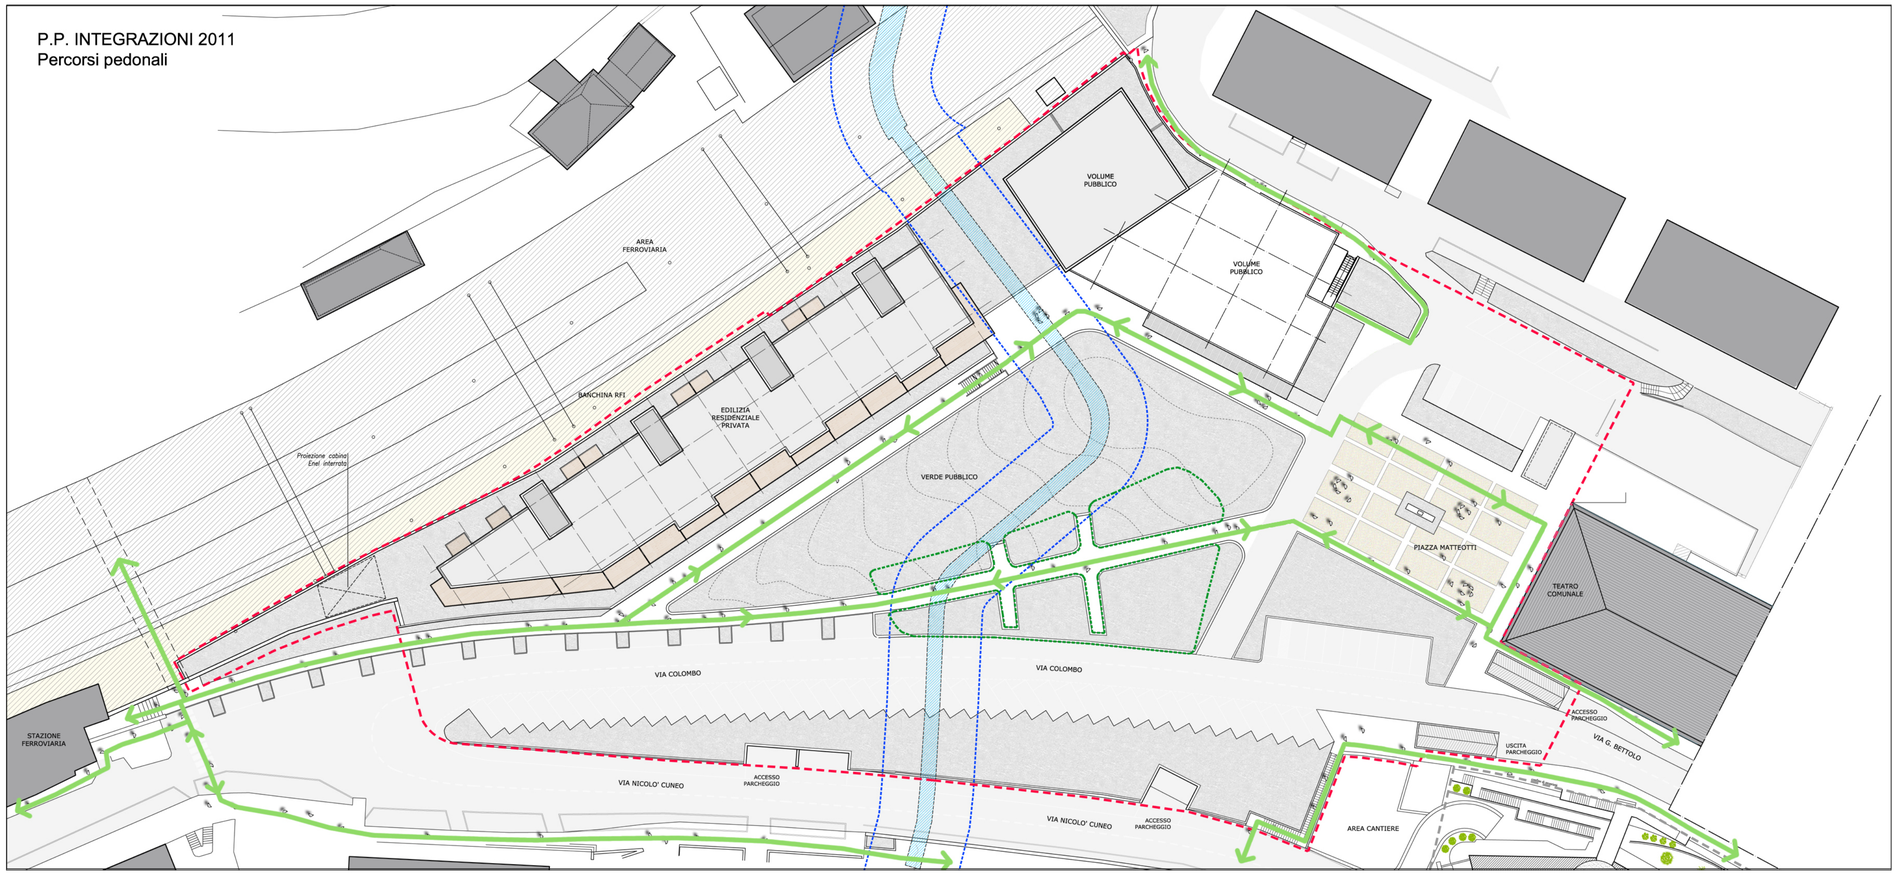

LEGENDA

LIMITE COMPARTO P.P.

FASCIA DI RISPETTO
FOSSATO DURAZZO

PERCORSI PEDONALI

Revisioni	Note	Data
A	Aggiorn. edificio pubblico–progetto	ottobre 2011

REGIONE LIGURIA–PROVINCIA DI GENOVA



COMUNE DI CAMOGLI

Zona Br3
AREA PIAZZA MATTEOTTI
Ex Scalo Ferroviario

Incarico

PIANO PARTICOLAREGGIATO
INIZIATIVA PUBBLICA
(S.U.A. ai sensi L.R. 24/87)

VARIANTE 2009
RECEPIMENTO PRESCRIZIONI 2010

Redatto da:

ANGELO PESTARINO architetto
Salita di S. Matteo 19/21–16123 Genova (GE)
Telefono 010–2473388 Fax 010–8687900
E–mail: arch.ap@libero.it

Oggetto

ANALISI
PERCORSI PEDONALI

Data
LUGLIO 2011

Scala
1:400

Tavola
TAV. 9 REV. A