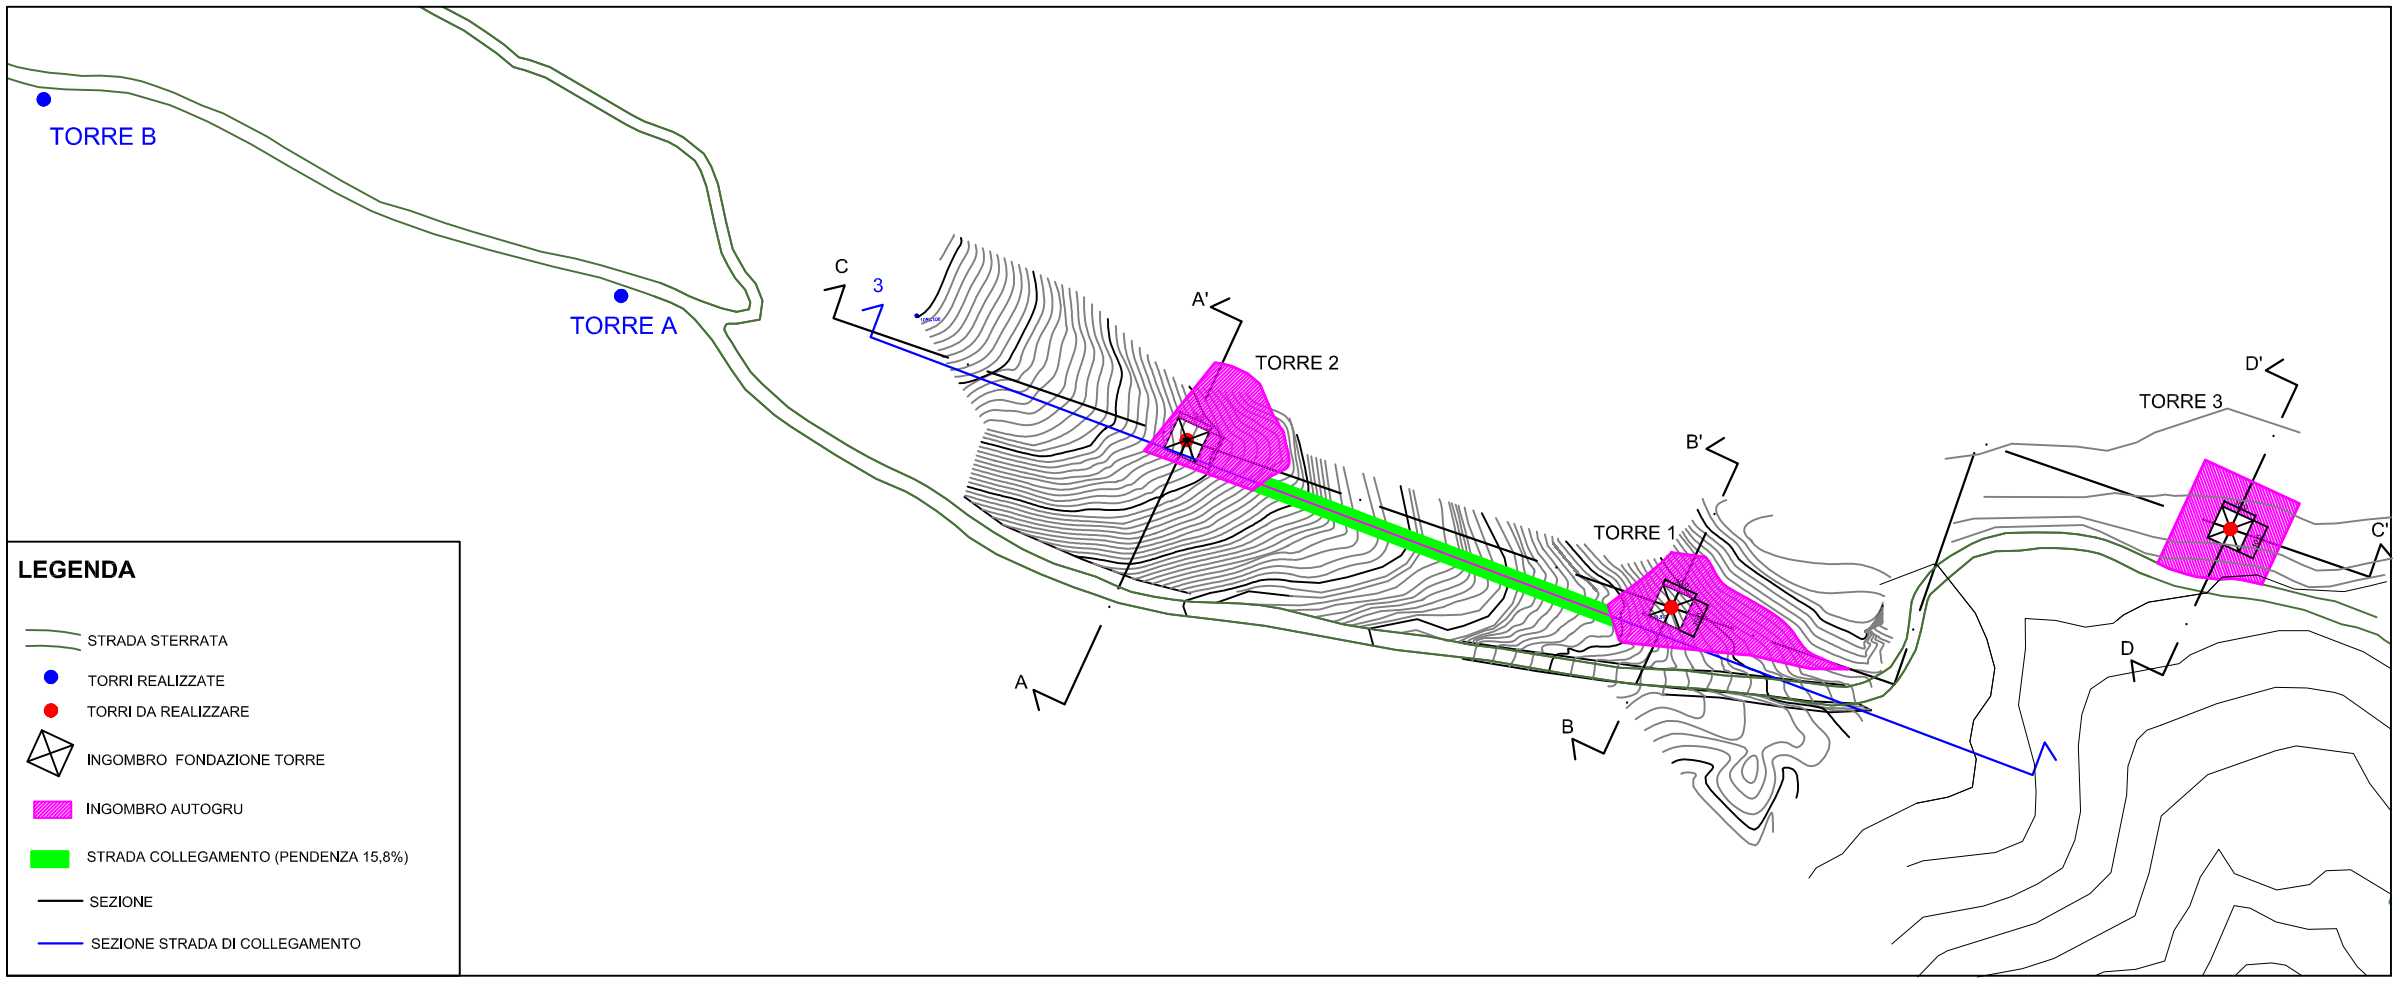


LEGENDA

- STRADA STERRATA
- TORRI REALIZZATE
- TORRI DA REALIZZARE
- INGOMBRO FONDAZIONE TORRE
- INGOMBRO AUTOGRU
- STRADA COLLEGAMENTO (PENDENZA 15,8%)
- SEZIONE
- SEZIONE STRADA DI COLLEGAMENTO

COMUNE DI ERLI

(Provincia di Savona)

IMPIANTO EOLICO BRIC SCHENASSO

TERSIA

Energia da fonti rinnovabili

Sede legale
Corso Italia , 27
17100 SAVONA SV
TEL 019810580(r.a.)
Telefax 019854174

Per le TERSIA s.r.l.
L'AMMINISTRATORE UNICO
.....

Studio Borra
Per. Ind. Ed. BORRA ROBERT
Geom. SAVIGLIANO RENATO
C.so Europa N. 11/r
17052 Borghetto S. Spirito (SV) tel.0182 970891 - tel/fax 0182 971141

PROGETTISTA
PER.IND.ED BORRA ROBERT

COLLEGIO PERITI INDUSTRIALI Per. Edile N.143 R. Borra Prov. SV

.....

PROGETTO PER L'AMPLIAMENTO DELLA FATTORIA EOLICA DI ERLI

PLANIMETRIA DI PROGETTO

DATA	SCALA		TAVOLA N.
23/06/2011	1:1000		6