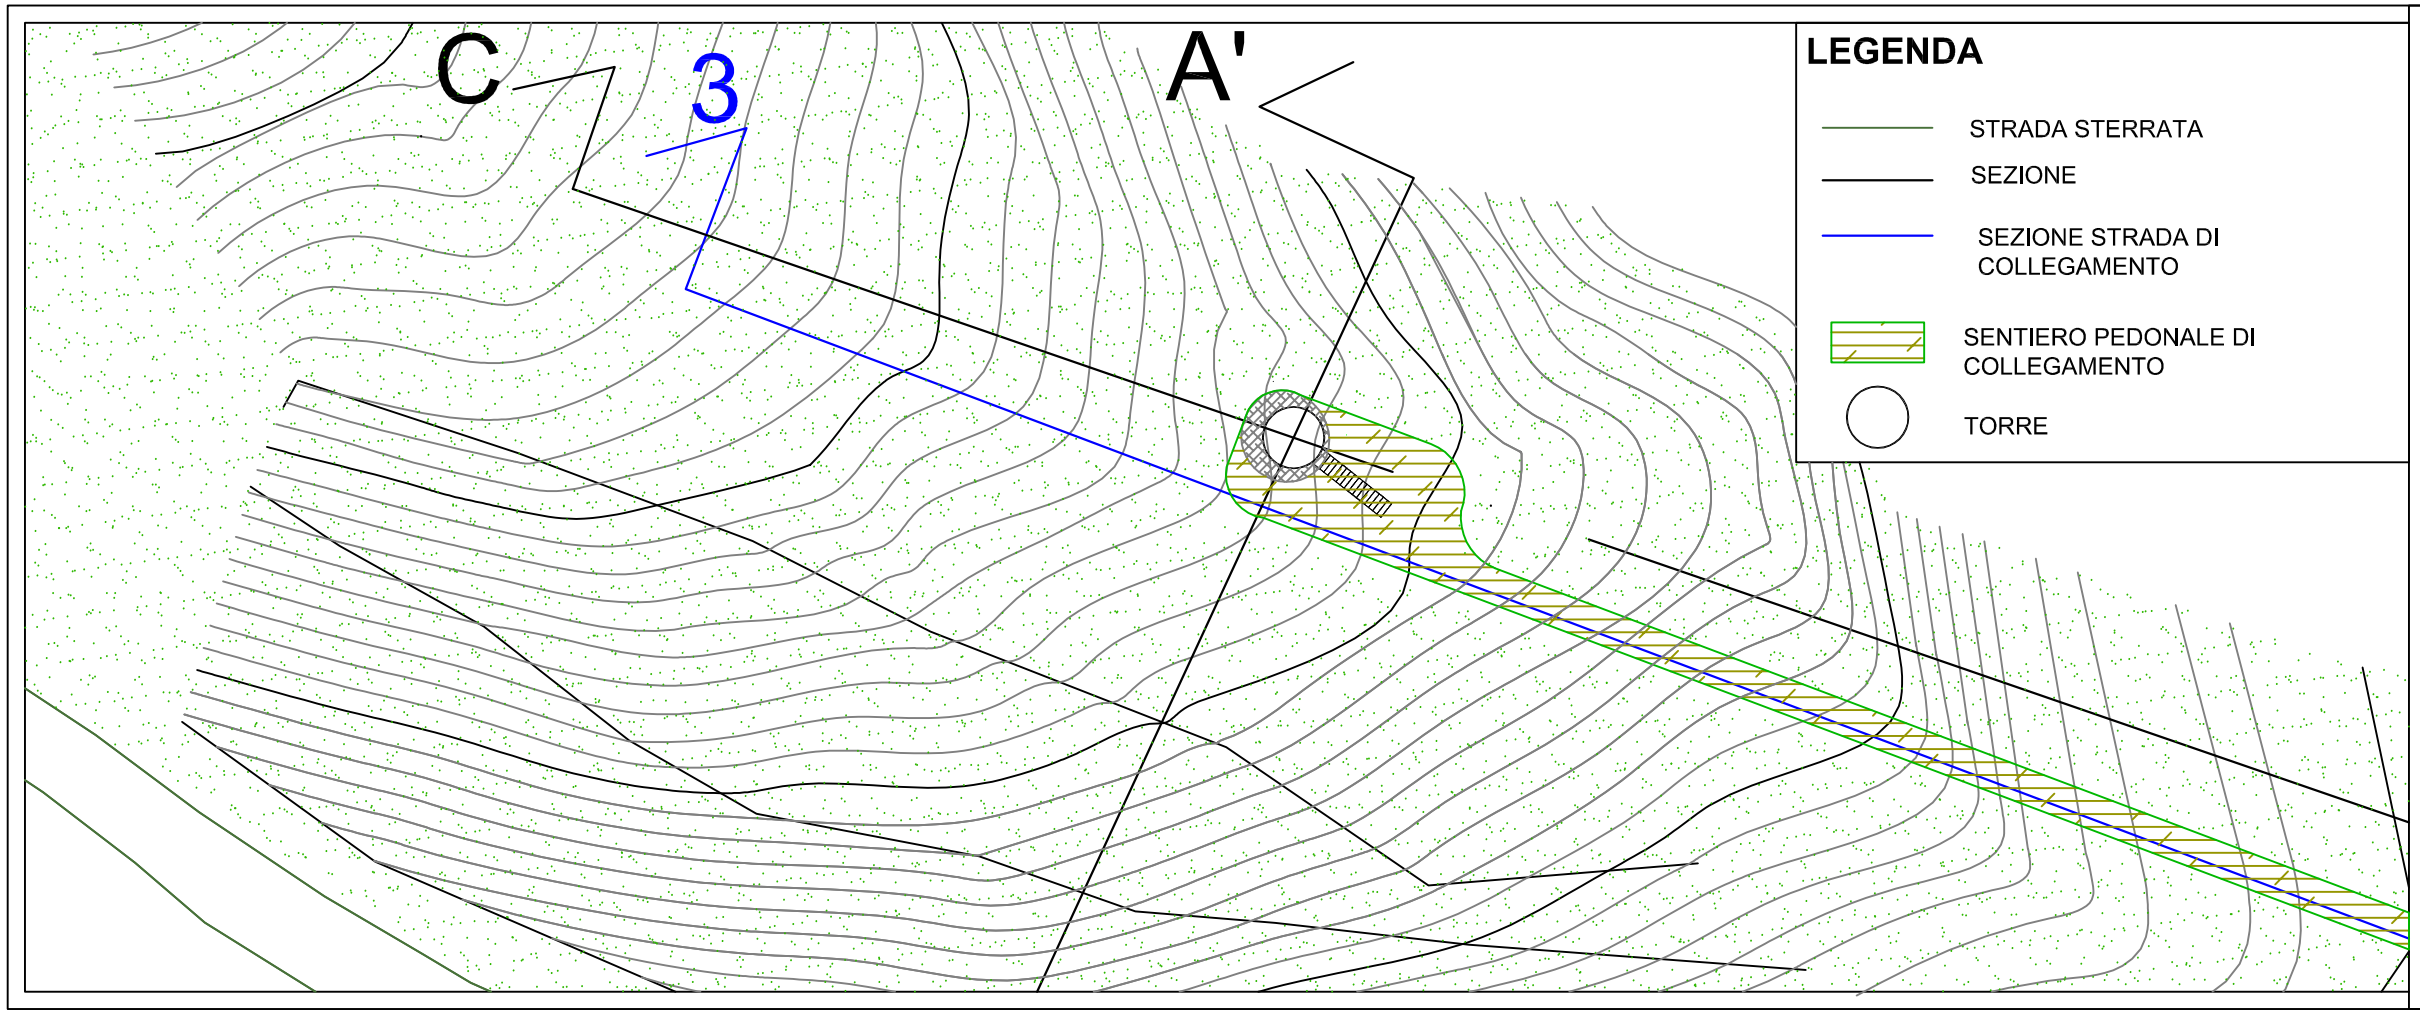


LEGENDA

- STRADA STERRATA
- SEZIONE
- SEZIONE STRADA DI COLLEGAMENTO
- SENTIERO PEDONALE DI COLLEGAMENTO
- TORRE

COMUNE DI ERLI

(Provincia di Savona)

IMPIANTO EOLICO BRIC SCHENASSO

TERSIA

Energia da fonti rinnovabili

Sede legale
Corso Italia , 27
17100 SAVONA SV
TEL 019810580(r.a.)
Telefax 019854174

Per le TERSIA s.r.l.
L'AMMINISTRATORE UNICO

Studio Borra
Per. Ind. Ed. BORRA ROBERT
Geom. SAVIGLIANO RENATO
C.so Europa N. 11/r
17052 Borghetto S. Spirito (SV) tel.0182 970891 - tel/fax 0182 971141

PROGETTISTA
PER.IND.ED BORRA ROBERT

COLLEGIO PERITI INDUSTRIALI Per. Edile N.143 R. Borra Prov. SV

PROGETTO PER L'AMPLIAMENTO DELLA FATTORIA EOLICA DI ERLI

SISTEMAZIONE FINALE AD IMPIANTO FUNZIONANTE AREA TORRE 2

DATA	SCALA		TAVOLA N.
23/06/2011	1:200		8b