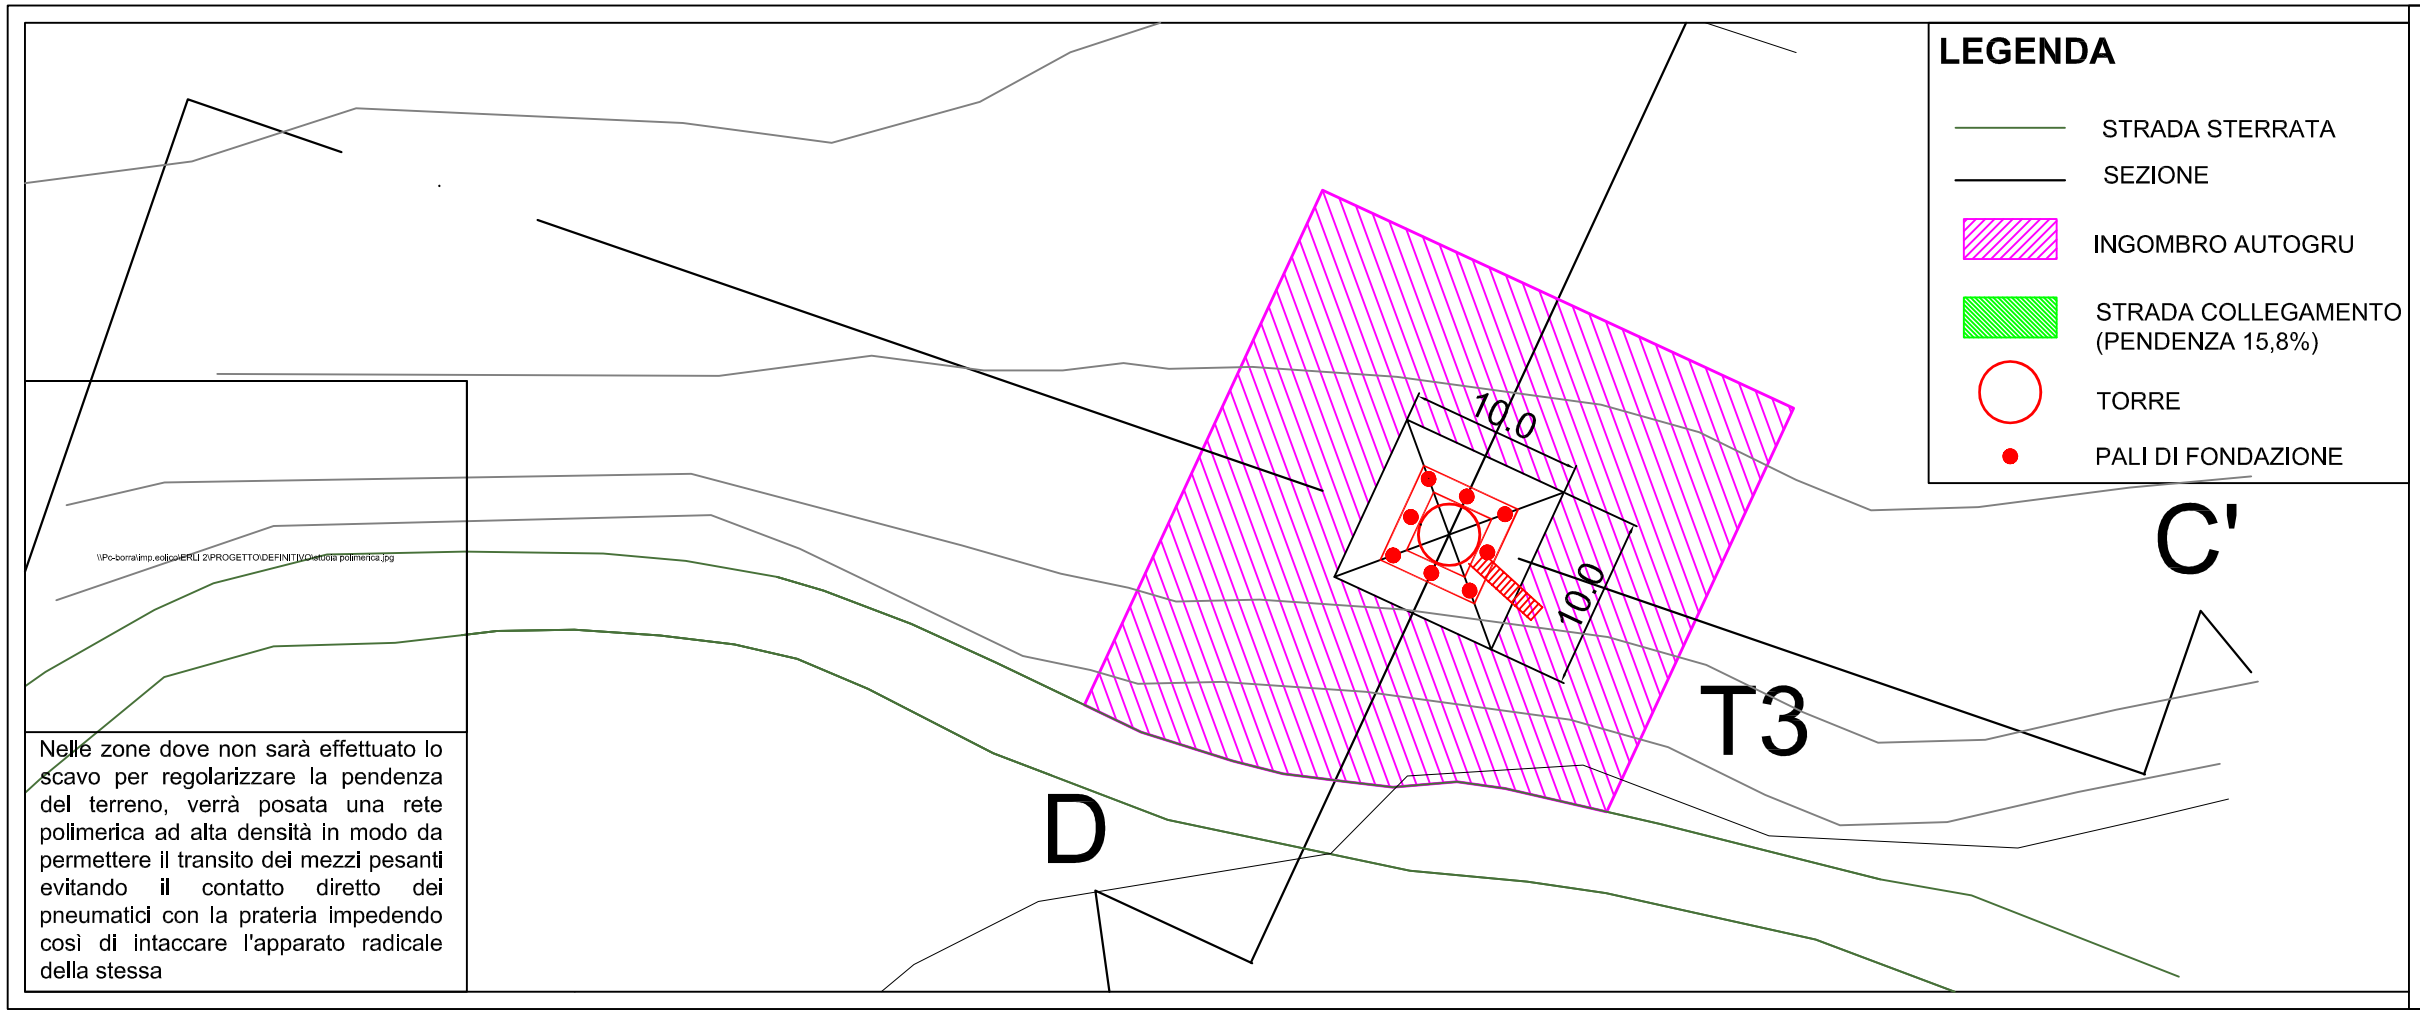


Nelle zone dove non sarà effettuato lo scavo per regolarizzare la pendenza del terreno, verrà posata una rete polimerica ad alta densità in modo da permettere il transito dei mezzi pesanti evitando il contatto diretto dei pneumatici con la prateria impedendo così di intaccare l'apparato radicale della stessa

LEGENDA

- STRADA STERRATA
- SEZIONE
- INGOMBRO AUTOGRU
- STRADA COLLEGAMENTO (PENDENZA 15,8%)
- TORRE
- PALI DI FONDAZIONE

COMUNE DI ERLI

(Provincia di Savona)

IMPIANTO EOLICO BRIC SCHENASSO

TERSIA

Energia da fonti rinnovabili

Sede legale
Corso Italia , 27
17100 SAVONA SV
TEL 019810580(r.a.)
Telefax 019854174

Per le TERSIA s.r.l.
L'AMMINISTRATORE UNICO
.....

Studio Borra
Per. Ind. Ed. BORRA ROBERT
Geom. SAVIGLIANO RENATO
C.so Europa N. 11/r
17052 Borghetto S. Spirito (SV) tel.0182 970891 - tel/fax 0182 971141

PROGETTISTA
PER.IND.ED BORRA ROBERT

COLLEGIO PERITI INDUSTRIALI Prov. SV
Per. Edile N.143 R. Borra
.....

PROGETTO PER L'AMPLIAMENTO DELLA FATTORIA EOLICA DI ERLI

RAFFRONTO RILIEVO ATTUALE - PROGETTO
AREA TORRE 3

DATA	SCALA		TAVOLA N.
23/06/2011	1:200		9a