


Nel caso in cui sia sufficiente una sistemazione della scarpata tendente soltanto a ripristinare in tempi sufficientemente rapidi la vegetazione, con un controllo provvisorio dell'erosione del terreno da parte delle acque meteoriche, si potranno impiegare vantaggiosamente **materiali biodegradabili**,

SISTEMAZIONE SCARPATA INTERNA

LEGENDA

1034	QUOTE TERRENO
———	PROFILO STATO ATTUALE
▨	SCAVO E SUCCESSIVO RIPRISTINO

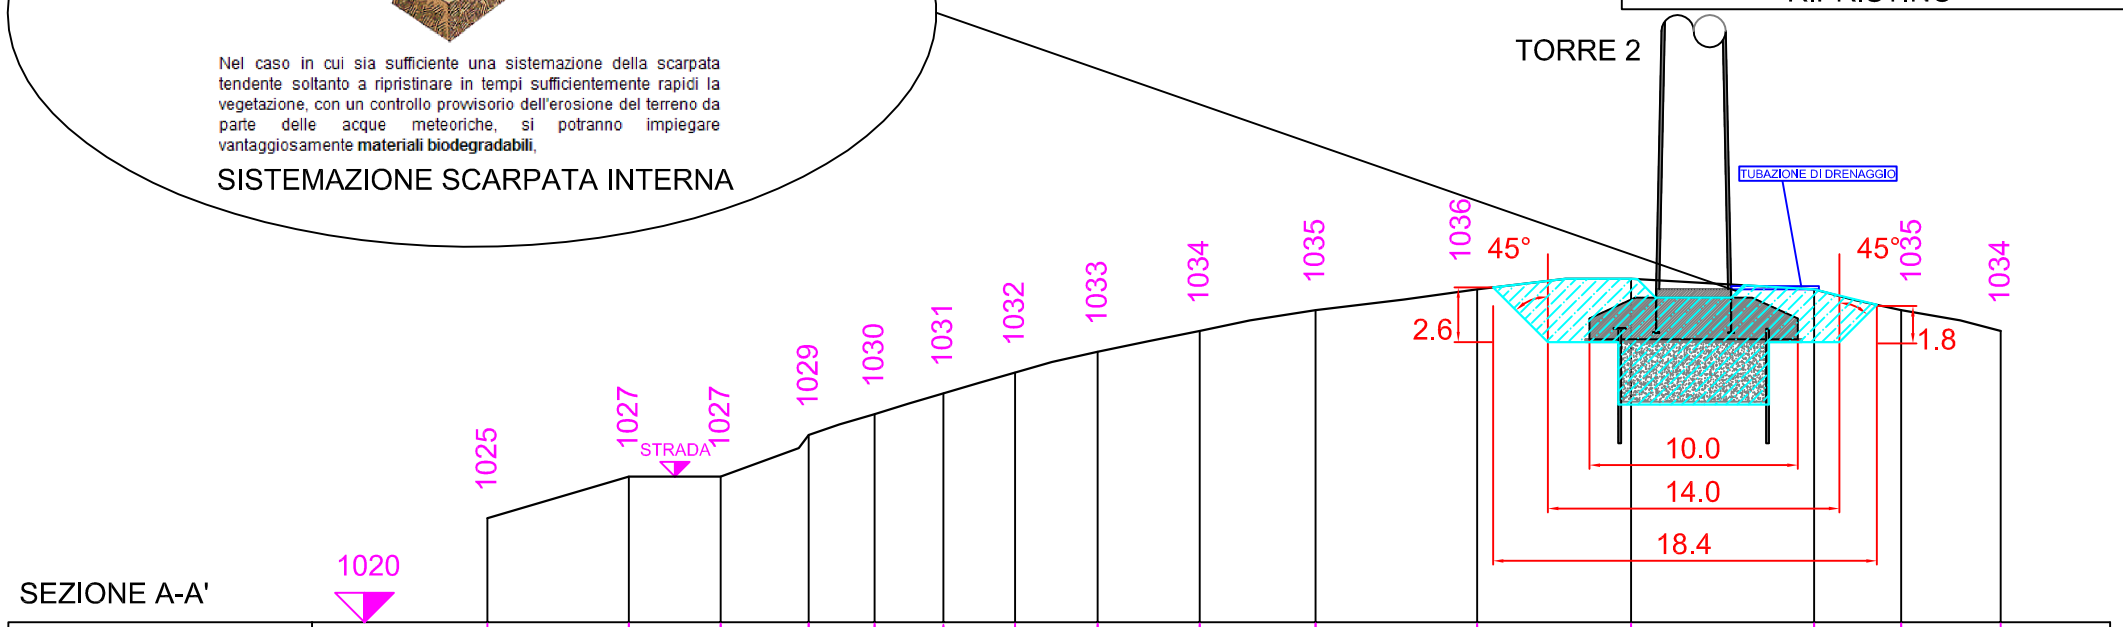

SEZIONE A-A'

DISTANZE PARZIALI		6.8	4.4	4.2	3.2	3.3	3.5	4.0	4.9	5.6	7.8	7.4	8.8	4.2	4.8
DISTANZA TOTALE	72.7														

COMUNE DI ERLI

(Provincia di Savona)

IMPIANTO EOLICO BRIC SCHENASSO

TERSIA

Energia da fonti rinnovabili

Sede legale
Corso Italia , 27
17100 SAVONA SV
TEL 019810580(r.a.)
Telefax 019854174

Per le TERSIA s.r.l.
L'AMMINISTRATORE UNICO
.....

Studio Borra
Per. Ind. Ed. BORRA ROBERT
Geom. SAVIGLIANO RENATO
C.so Europa N. 11/r
17052 Borghetto S. Spirito (SV) tel.0182 970891 - tel/fax 0182 971141

PROGETTISTA
PER.IND.ED BORRA ROBERT

COLLEGIO PERITI INDUSTRIALI Per. Edile N.143 R. Borra Prov. SV

.....

PROGETTO PER L'AMPLIAMENTO DELLA FATTORIA EOLICA DI ERLI

SEZIONE A-A' DI RAFFRONTO

DATA	SCALA		TAVOLA N.
23/06/2011	1:200		10a